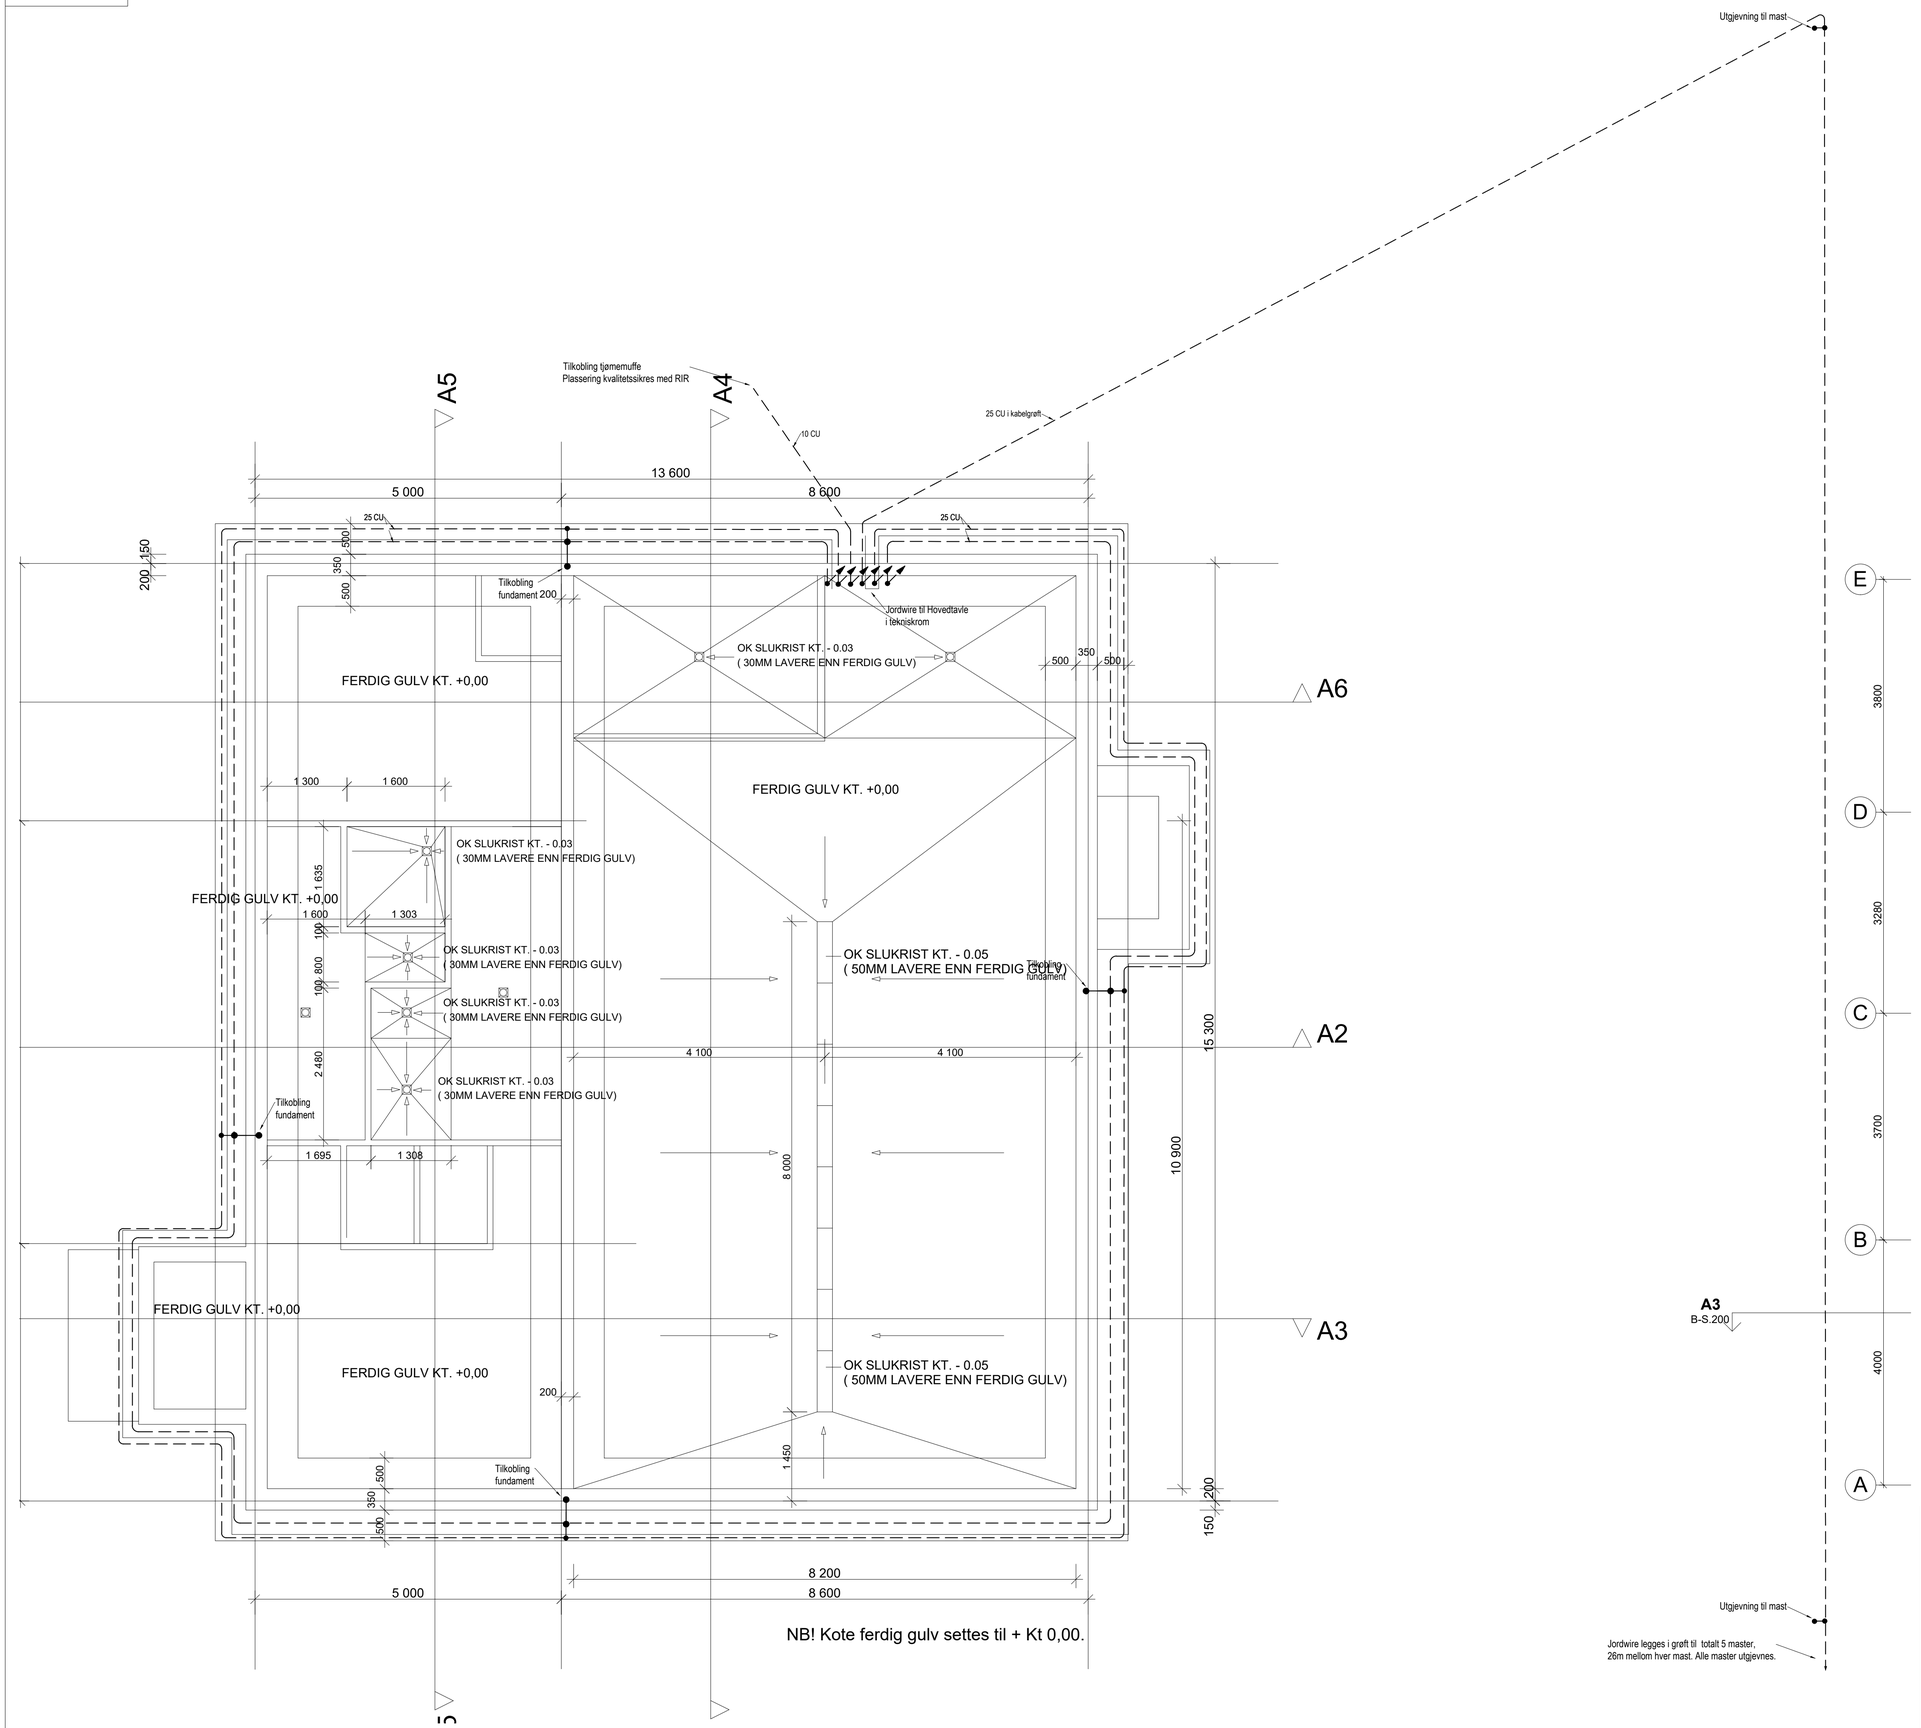

Det benyttes 25mm kobberwire som fortrinnsvis legges under drens og i kabelgrøft til lysmaster. Disse tilkobles hovedjordskinne i hovedtavle

Tilbudstegning

REV.	DATO	REVISJONS TEKST	TEGN.	SAKSB	KONTR	DATO	GODKJ.
-	-	-	-	-	-	-	-

OPPDRAGSGIVER: Tranøy kommune

OPPDRAG: Branngarasje

TEGNINGS TITTEL: Elektro– og teletekniskanlegg
Jording
–

Oppdrag nr:	101814
Fil navn:	–
Dato:	24.05.19
Målestokk:	1:50
Erstatter tegn. nummer:	–
Tegning nr:	E100
Revisjon nr.:	–

ELKRAFTTEKNIKK
TELETEKNIKK
ENERGIØKONOMISERING

AUTOMATISERING
TEKNISK BYGGELEDELSE
ITB–KOORDINERING

iNOR AS
Rådgivende ingeniører elektro og automasjon

STRANDVEGEN 106
POSTBOKS 212
9253 TROMSØ
TLF. 92657900
WWW.INOR.NO