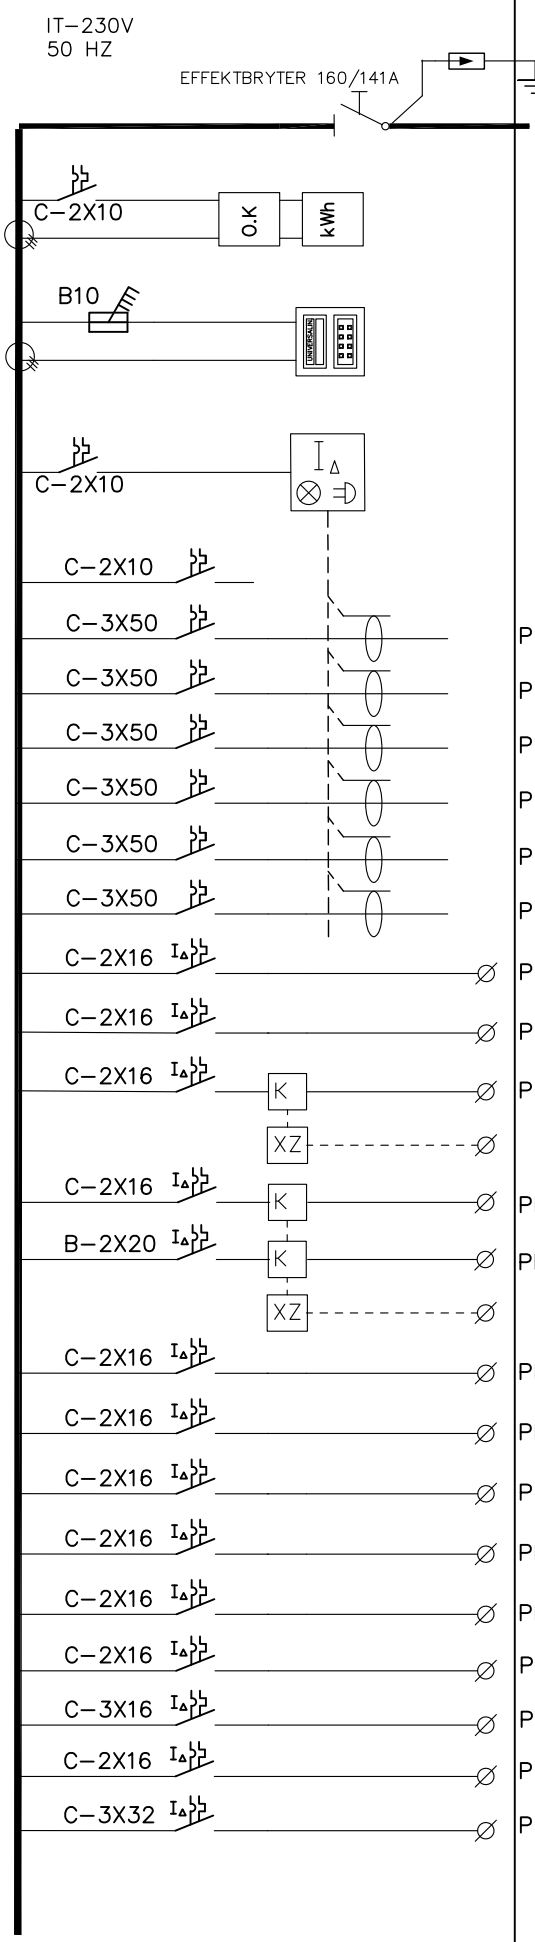

TILBUDSTEGNING

STIGER SAMLE-SKINNER	KAR. [A]	SIKRING	ØVRIGE KOMPONENTER I TAVLE	REKKE-KLEMME	KABELTYPE TVERRSNITT mm2	NUMMER	TEKST	BEL. (kW)
					TFXP4G95Al		FRA TRAFO Dim. oppgis av Troms kraft	
					–		Netteiers måler	
					–		UNIVERSALINSTRUMENT	
					–		Isolasjonsovervåkning	
							Styrestrøm	
					PFSP 3x25Al + j	01	Uttakssentral 1	
					PFSP 3x25Al + j	02	Uttakssentral 2	
					PFSP 3x25Al + j	03	Uttakssentral 3	
					PFSP 3x25Al + j	04	Uttakssentral 4	
					PFSP 3x25Al + j	05	Uttakssentral 5	
					PFSP 3x25Al + j	06	Uttakssentral 6	
					PR 2x2,5 + j	07	Lys og nødlys Urensone og dusj damer	
					PR 2x2,5 + j	08	Lys og nødlys Rensone, dusj herrer og VF	
					PR 3x2,5 + j	09.1	Lys og nødlys Garasje	
						09.2	Akustisk detektor Garasje	
					PR 3x2,5 + j	10	Utelys på fasade	
					PFSP 2x6Cu + j	11.1	Lysmaster	
						11.2	Fotocelle	
					PR 2x2,5 + j	12	Stikk utendørs	
					PR 2x2,5 + j	13	Stikk ren sone, VF og dusj damer	
					PR 2x2,5 + j	14	Stikk Uren sone, BK og Dusj herrer	
					PR 2x2,5 + j	15	Stikk tørkeskap ren sone	
					PR 2x2,5 + j	16	Stikk tørkeskap uren sone	
					PFXP 3G2,5Cu	17	Ventilasjonsaggregat 1 Garderober	
					PFXP 4G2,5Cu	18	Varmebatteri 1 Garderober	6,0
					PFXP 3G2,5Cu	19	Ventilasjonsaggregat 2 Garasje	
					PFXP 4G25Al	20	Varmebatteri 2 Garasje	10,2

SENTRAL | UTE I ANLEGGET

Side 1 Av 2

Filnavn

Prosjekt nr. 101814

Tegn.nr. E-432.11

Målestokk

HOVEDFORDELING
432.11
Enlinjeskjema

iNOR AS
Postboks 212
9253 Tromsø

EL-FORDELING
Branngarasje
Tranøy kommune

Filplassering. p:\

Dato	Utført	Godkjent	Norm	Signatur	Dato	Endring	Utgave
24.05.19	JMG	FSH		–	–	–	–

SENTRAL					UTE I ANLEGGET			
STIGER SAMLE-SKINNER	KAR. [A]	SIKRING	ØVRIGE KOMPONENTER I TAVLE	REKKE-KLEMME	KABELTYPE TVERRSNITT mm2	NUMMER	TEKST	BEL. (kW)
	C-3X20				PFXP 4G6Cu	21	Varmluftsvifte Garasje	6,0
	C-3X50				PFSP 4G25Al	22	VVB	15,0
	Z-3X25		I_Δ		PFXP 4G6Cu	23	Steamvasker Garasje	7,2
	C-3X16				PFXP 4G2,5Cu	24	Kompressor 1 Tekniskrom	4,0
	C-3X16				PFXP 4G2,5Cu	25	Kompressor 2 Tekniskrom	2,4
	C-3X16				PFXP 4G2,5Cu	26	Eksosavtrekk Garasje	2,2
	C-2X16				PFXP 3G2,5Cu	27	Tilkobling port 1 Garasje	
	C-2X16				PFXP 3G2,5Cu	28	Tilkobling port 2 Garasje	
	C-2X16				PFXP 3G2,5Cu	29	Brannalarmsentral og Al-Tel sender	
	C-2X16				PFXP 3G2,5Cu	30	Varmekabel under porter Garasje	
	C-2X16				PFXP 3G2,5Cu	31	Varmekabel gulv Garderobe ren sone	
	C-2X16				PFXP 3G2,5Cu	32	Varmekabel gulv Dusj damer, VF	
	C-2X16				PFXP 3G2,5Cu	33	Varmekabel gulv Dusj herrer	
	C-2X16				PFXP 3G2,5Cu	34	Varmekabel gulv Garderobe, Uren sone	
	C-2X16				PR 2x2,5 + j	35	Lys og stikk Tekniskrom	
	C-2X16				PFXP 3G2,5Cu	36	Oljeutskiller Garasje	
	C-2X16				PR 2x2,5 + j	37	Stikk løfteinnretning	
	C-3X16				PFXP 3x2,5 + j	38	Reserve	
	C-2X16				PR 2x2,5 + j	39	Reserve	
	C-2X16				PR 2x2,5 + j	40	Reserve	
	C-2X16				PR 2x2,5 + j	41	Reserve	
HOVEDJORDSKINNE					PN 1x25		FUNDAMENT, H.STOPPEKRAN	
					PN 1x10		VENTILASJON, VVS JORDING AV KABELBROER TJØMEMUFFE OG UTSATTE DELER	

TILBUDSTEGNING

Filnavn

Side 2 Av 2

Prosjekt nr. 101814

Tegn.nr. E-432.11

Målestokk

HOVEDFORDELING
432.11
Enlinjeskjema

iNOR AS
Postboks 212
9253 Tromsø

EL-FORDELING
Branngarasje
Tranøy kommune

Filplassering. p:\

Dato	Utført	Godkjent	Norm
24.05.19	JMG	FSH	
		–	Signatur
		–	Dato
		–	Endring
		–	Utgave