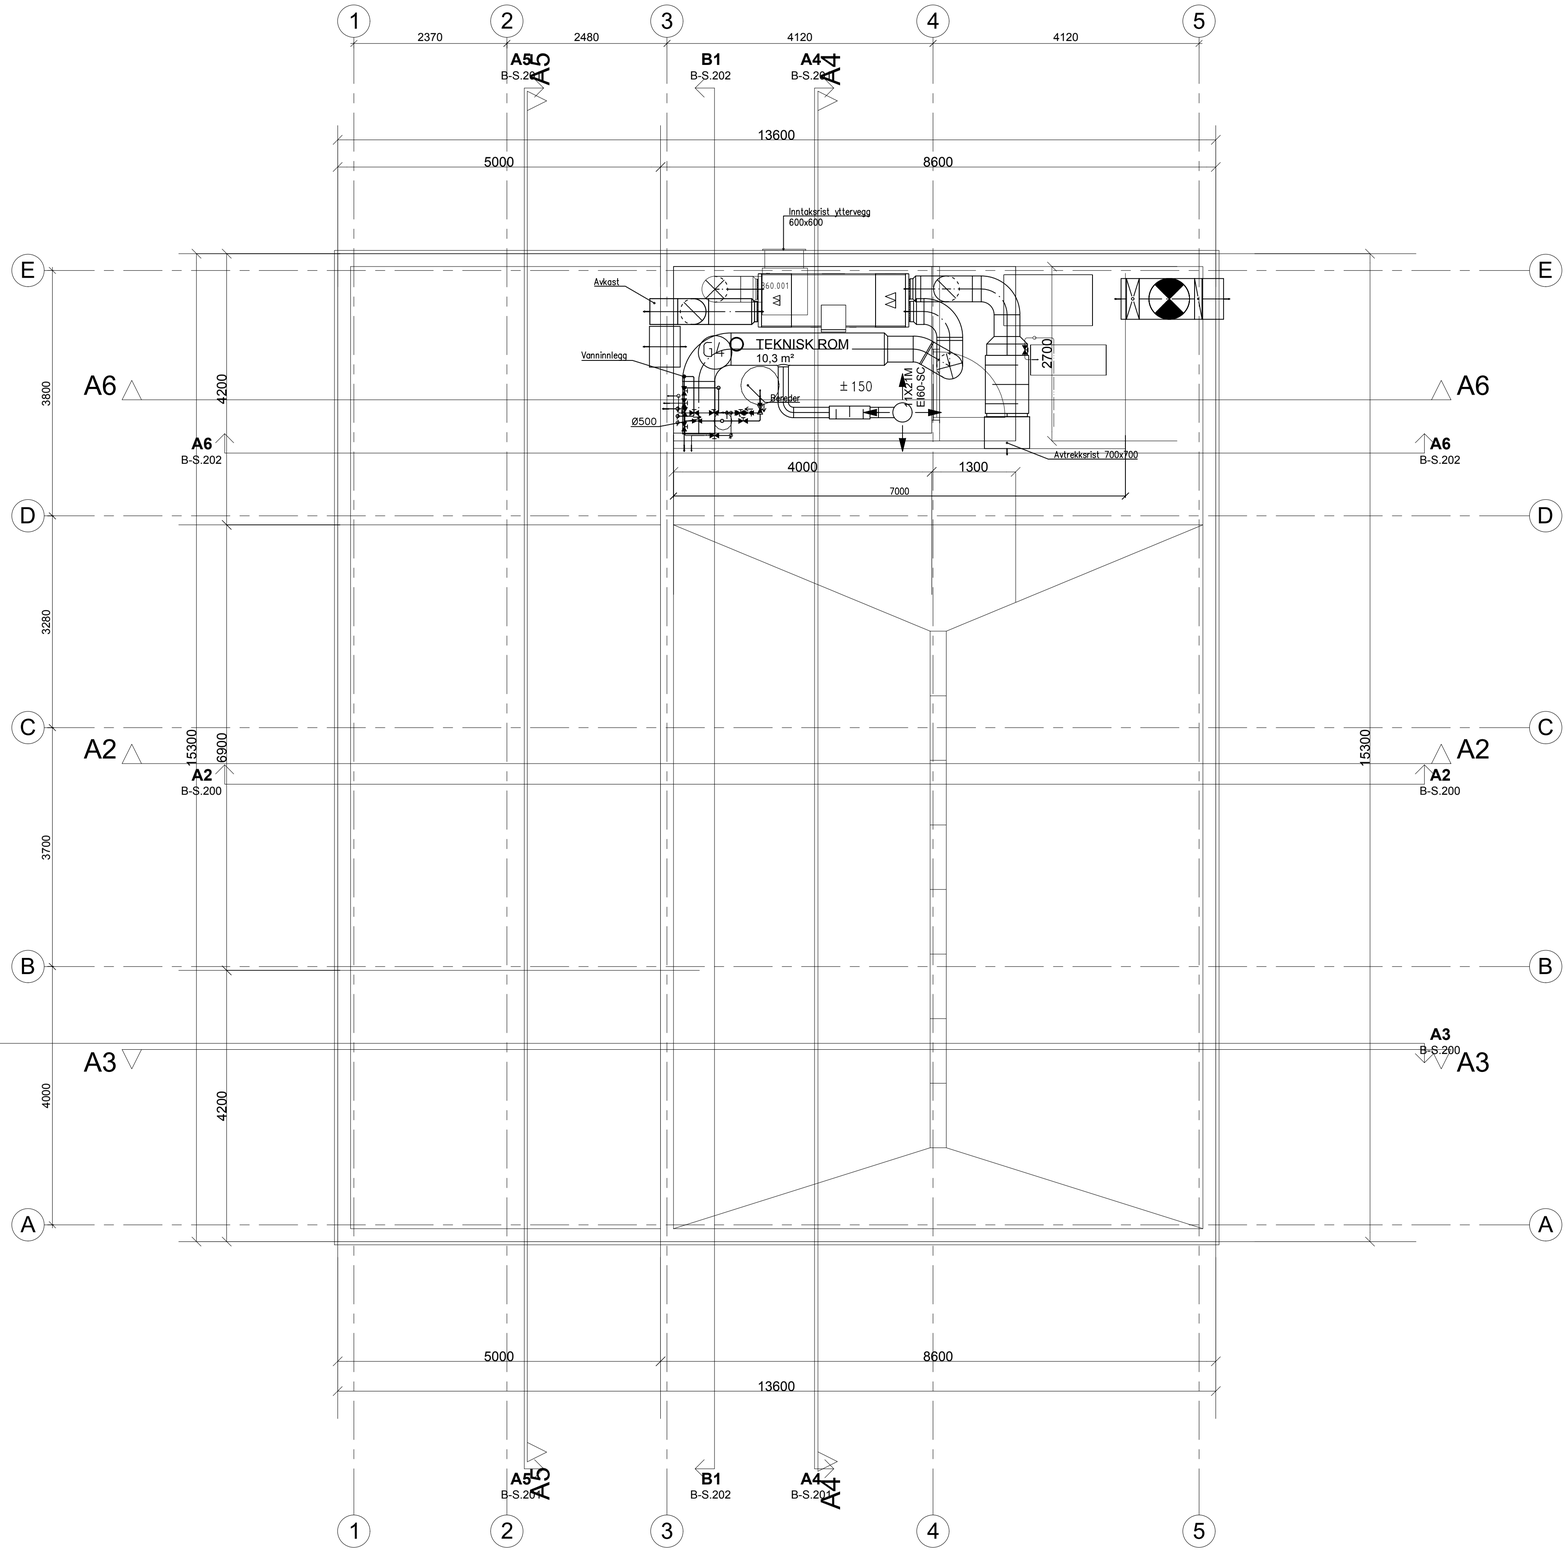

Revisjoner

Rev	Dato	Tekst	

PROSJEKT:

Brannbilgarasje Tranøy

FASE:

- ☒ ANBUDSTEGNING
- ☐ ARBEIDSTEGNING
- ☐ FORELØPIG
- ☐ SOM BYGGET
- ☐

BYGGHERRE:

ENTREPRENØR:

PROSJEKTERENDE:

SWECO

Sweco Norge
Hjalmar Johansens gt. 23
Postboks 931, 9259 TROMSØ
Tlf. 77 60 09 00

TEGNET:	KONTR.:	DATO:	PROSJEKTNR.:
RTNH	IMI	29.05.2019	10209065
OPPDRAGSANSV:	PROSJEKTANSV.:	MÅL:	
IMI	IMI	1:50 (A1)	

TEGNING:

Plan mesanin

FILNAVN:

FAG:	TEGNINGSNR.:	REVISJON:
RIV	002-V-300-20-001	