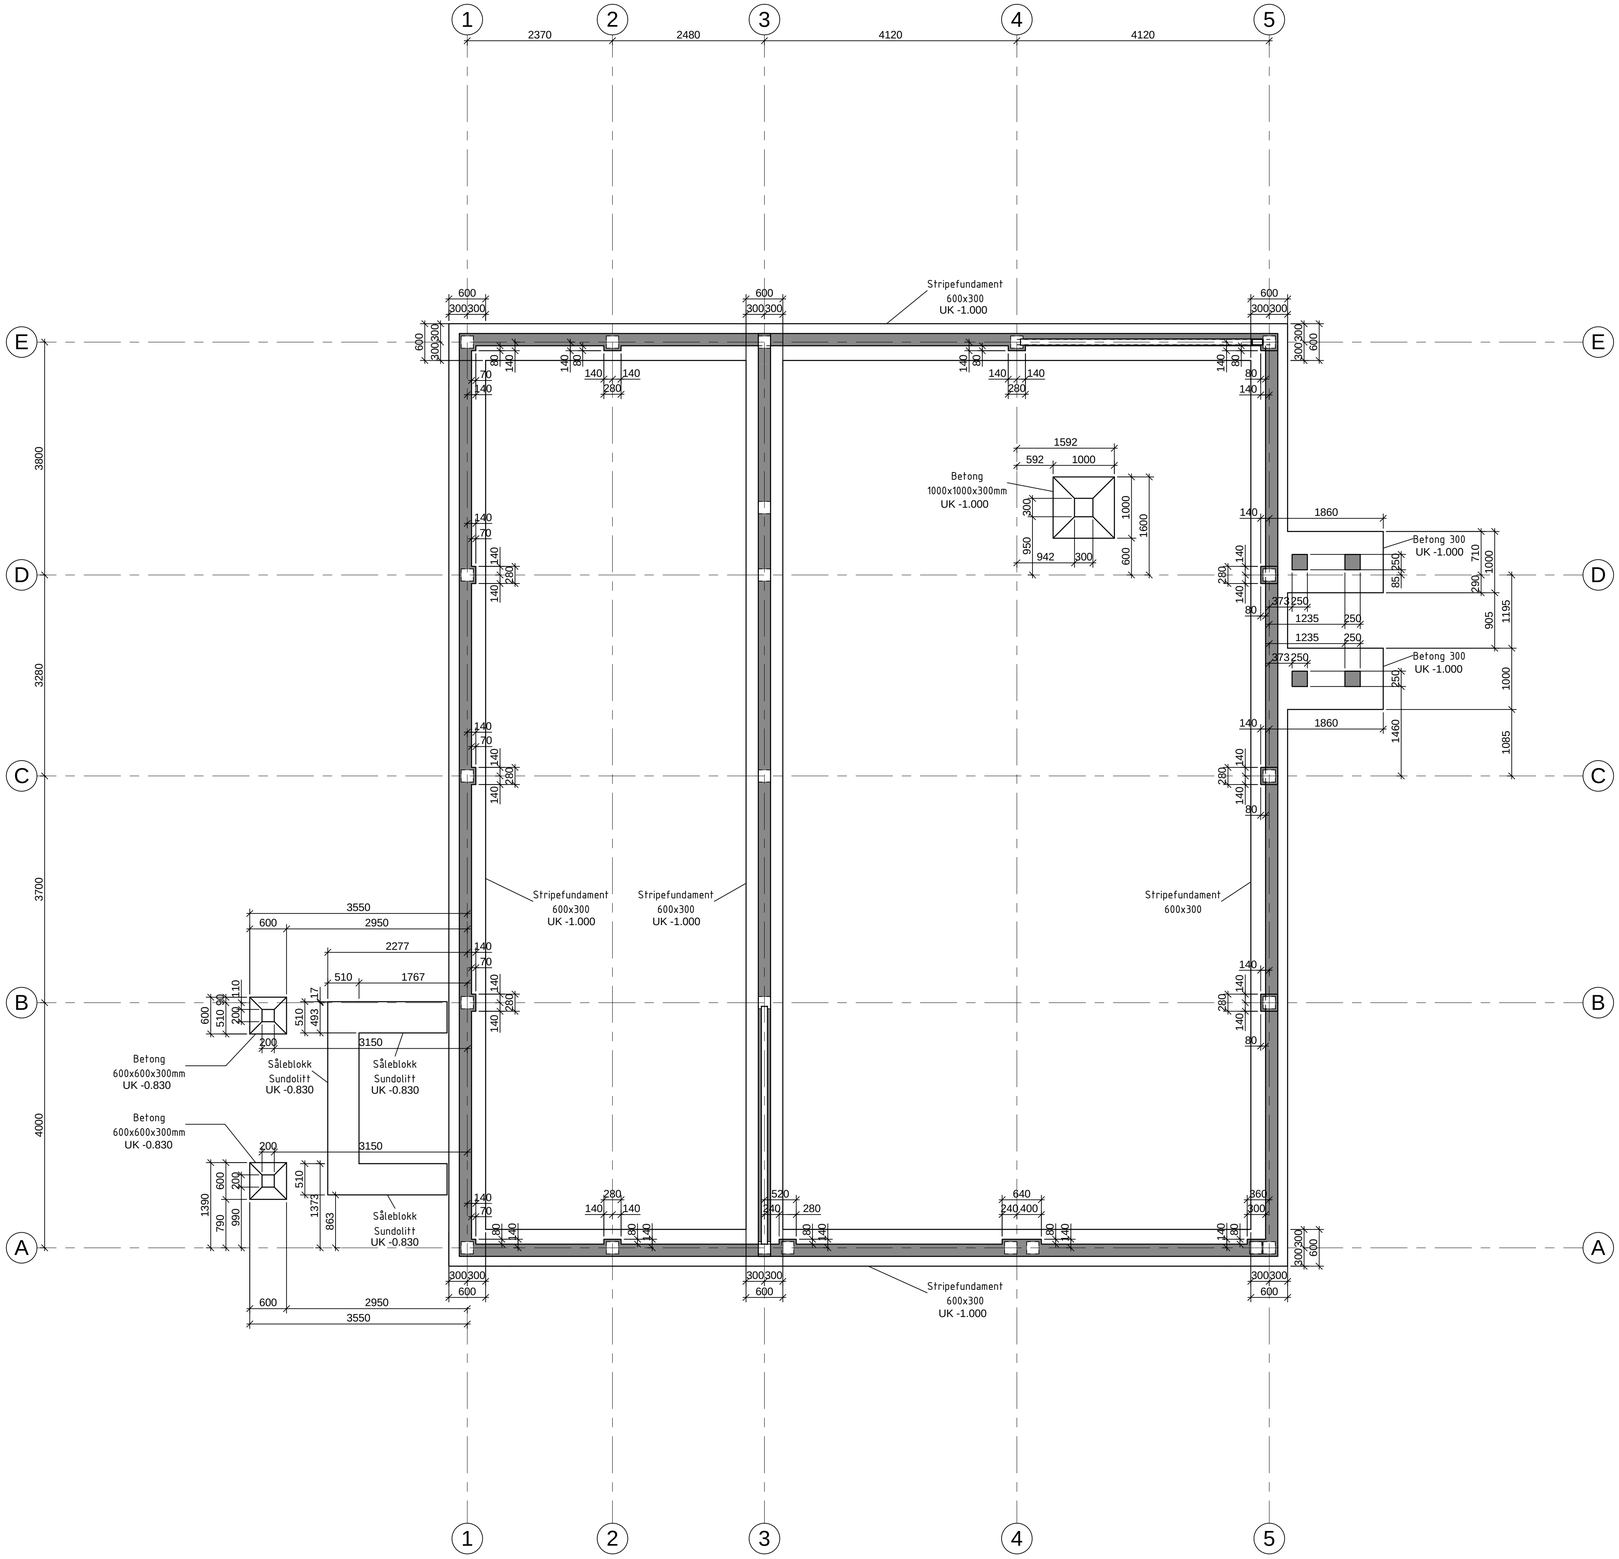


## Fundamentplan

1 : 50

| Rev. | Dato | Tekst | Tegn. | Kontr. |
|---|---|---|---|---|

| Målestokk: | Tegningsnr.: | Rev.: |
|---|---|---|
| 1:50 | B-F.100 | |

LEIKNES AS
RÅDGIVENDE INGENIØRER I BYGGETEKNIKK
Postboks 257, 9305 Finnsnes

Oppdragsgiver:
Tranøy Kommune

| Prosjekt | Prosjektnr.: |
|---|---|
| Brannbilgarasje detaljprosjekt | 1637 |

Tegningsstatus
Anbudstegning

Tegningsnavn
Fundamentplan

| Dato: | Tegnet av: | Kontrollert av: | Format: | Rev. dato: |
|---|---|---|---|---|
| 28.05.19 | EN | OJA | A1 | |

| Målestokk: | Tegningsnr.: | Rev.: |
|---|---|---|
| 1:50 | B-F.100 | |