


SNITT A2
1 : 50

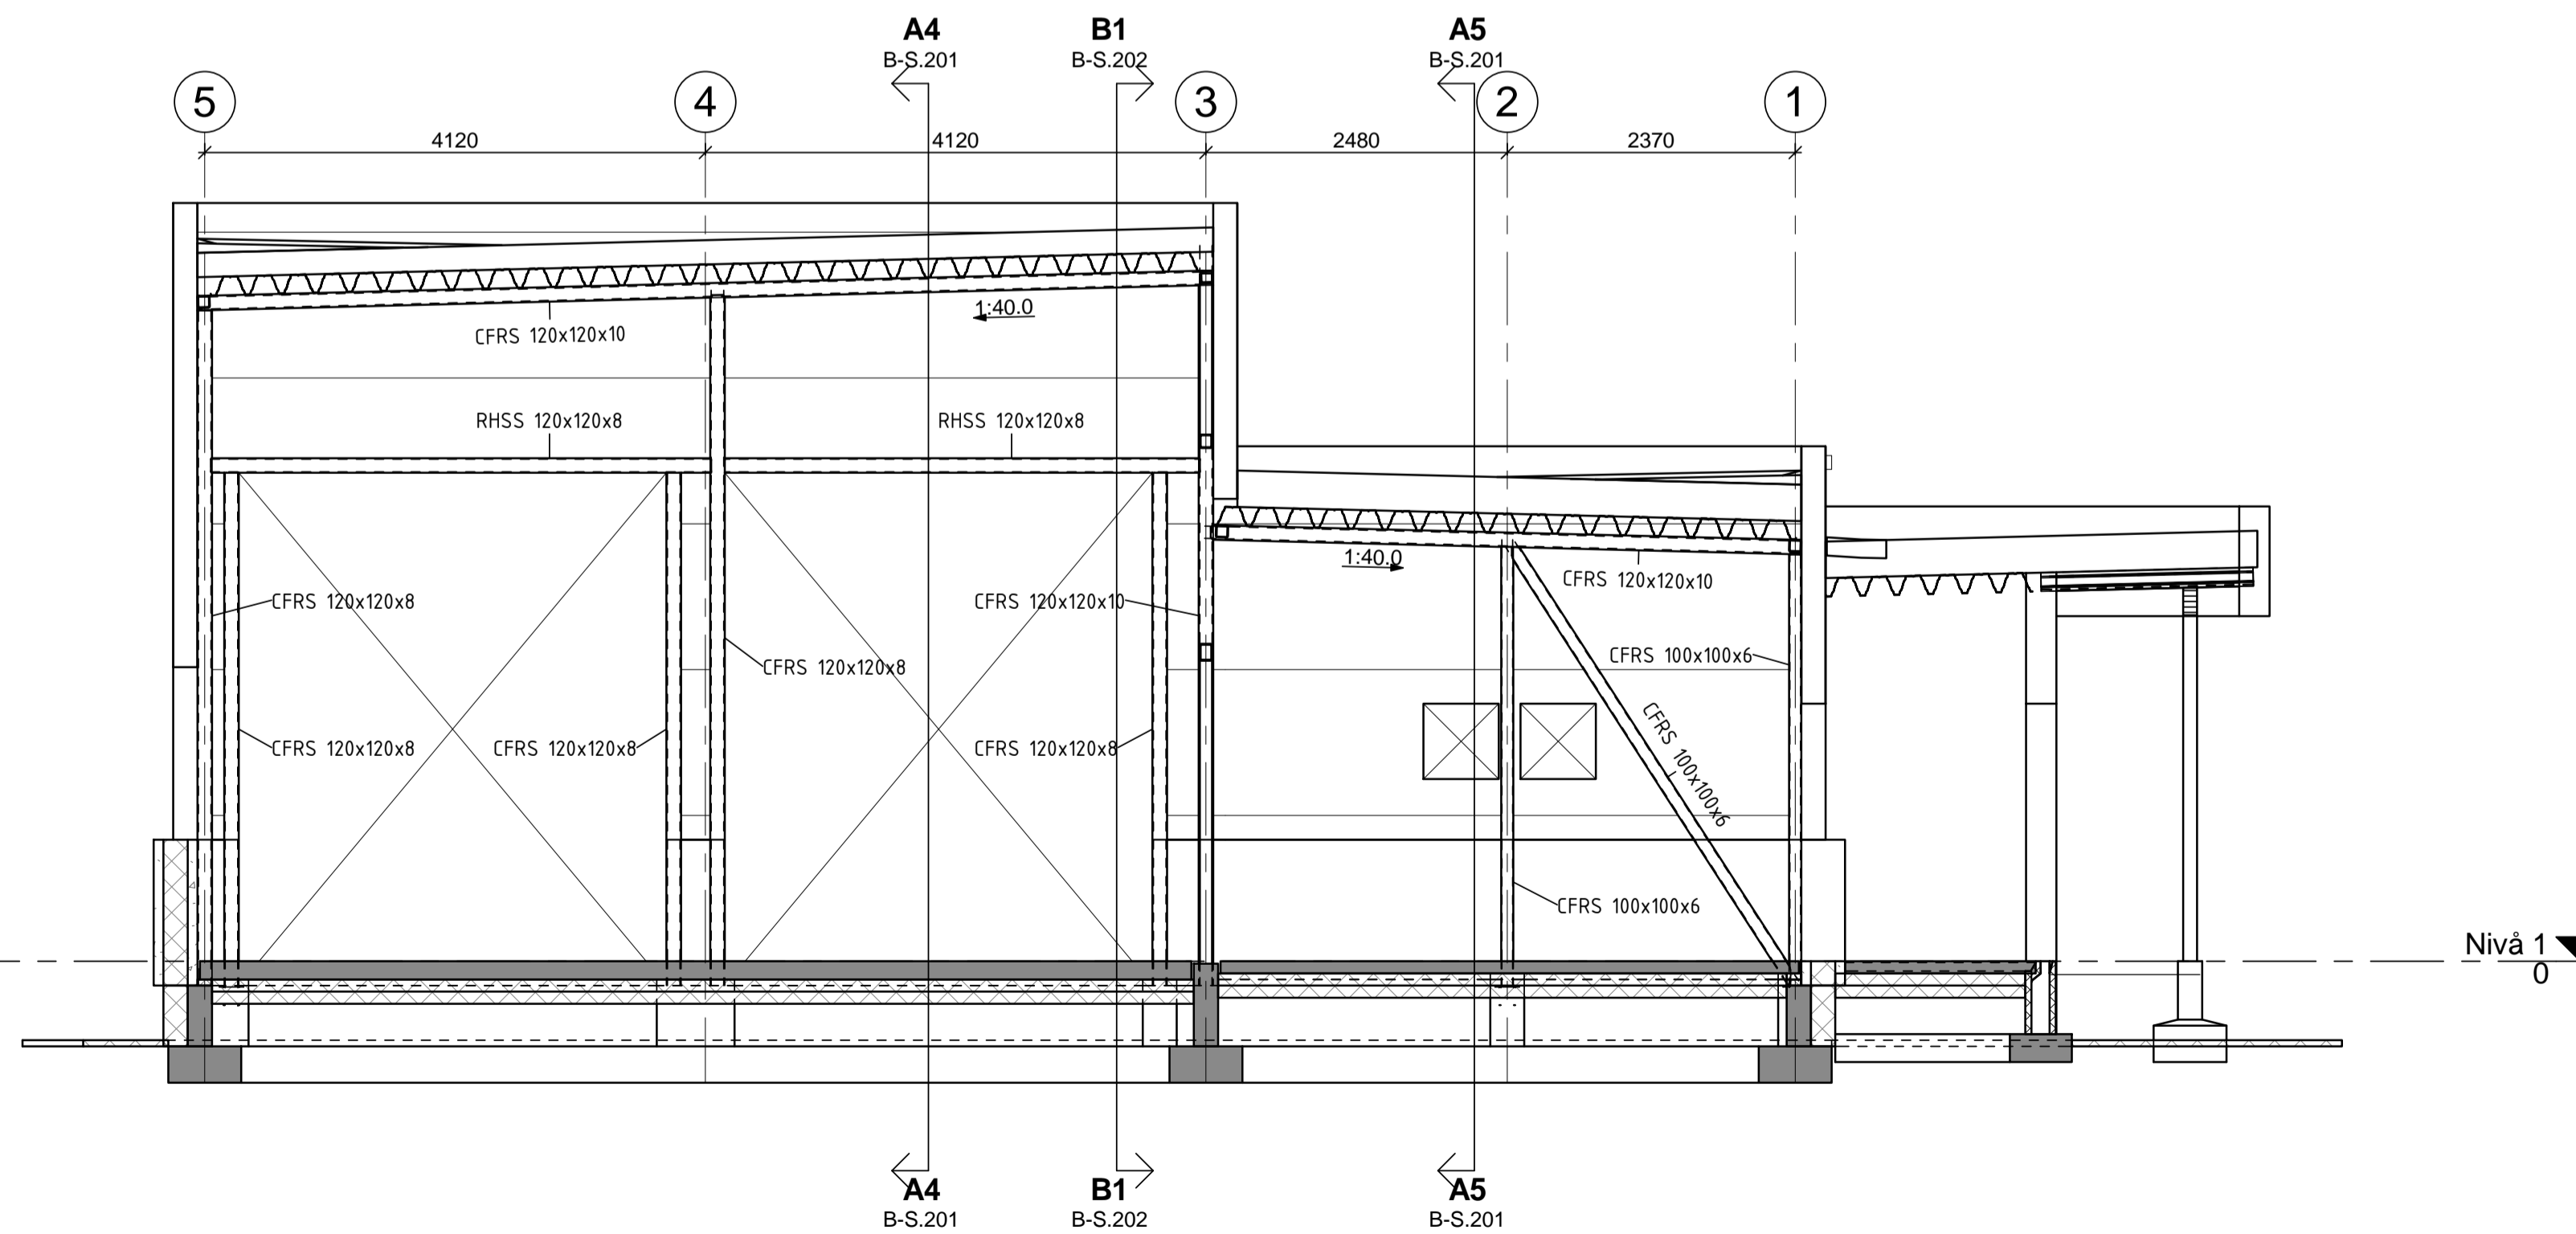

SNITT A3
1 : 50

Rev.	Dato	Tekst	Tegn.	Kontroll
Målestokk:	Tegning:	Rev.:		
1:50	B-S.200			
LEIKNES RÅDGIVENDE INGENIØRER I BYGGTEKNIKK				
Postboks 257, 9305 Finnsnes				
Oppdragsnavn:				
Tranøy Kommune				
Prosjekt:				Prosjekt nr.:
Brannbilgarasje detaljprosjekt				1637
Tegningsstatus:				
Anbudstegning				
Tegningsnavn:				
SNITT A2 og A3				
Dato:	Tegnet av:	Kontrollert av:	Format:	Rev. dato:
28.05.19	EN	OJA	A1	
Målestokk:	Tegning:	Rev.:		
1:50	B-S.200			