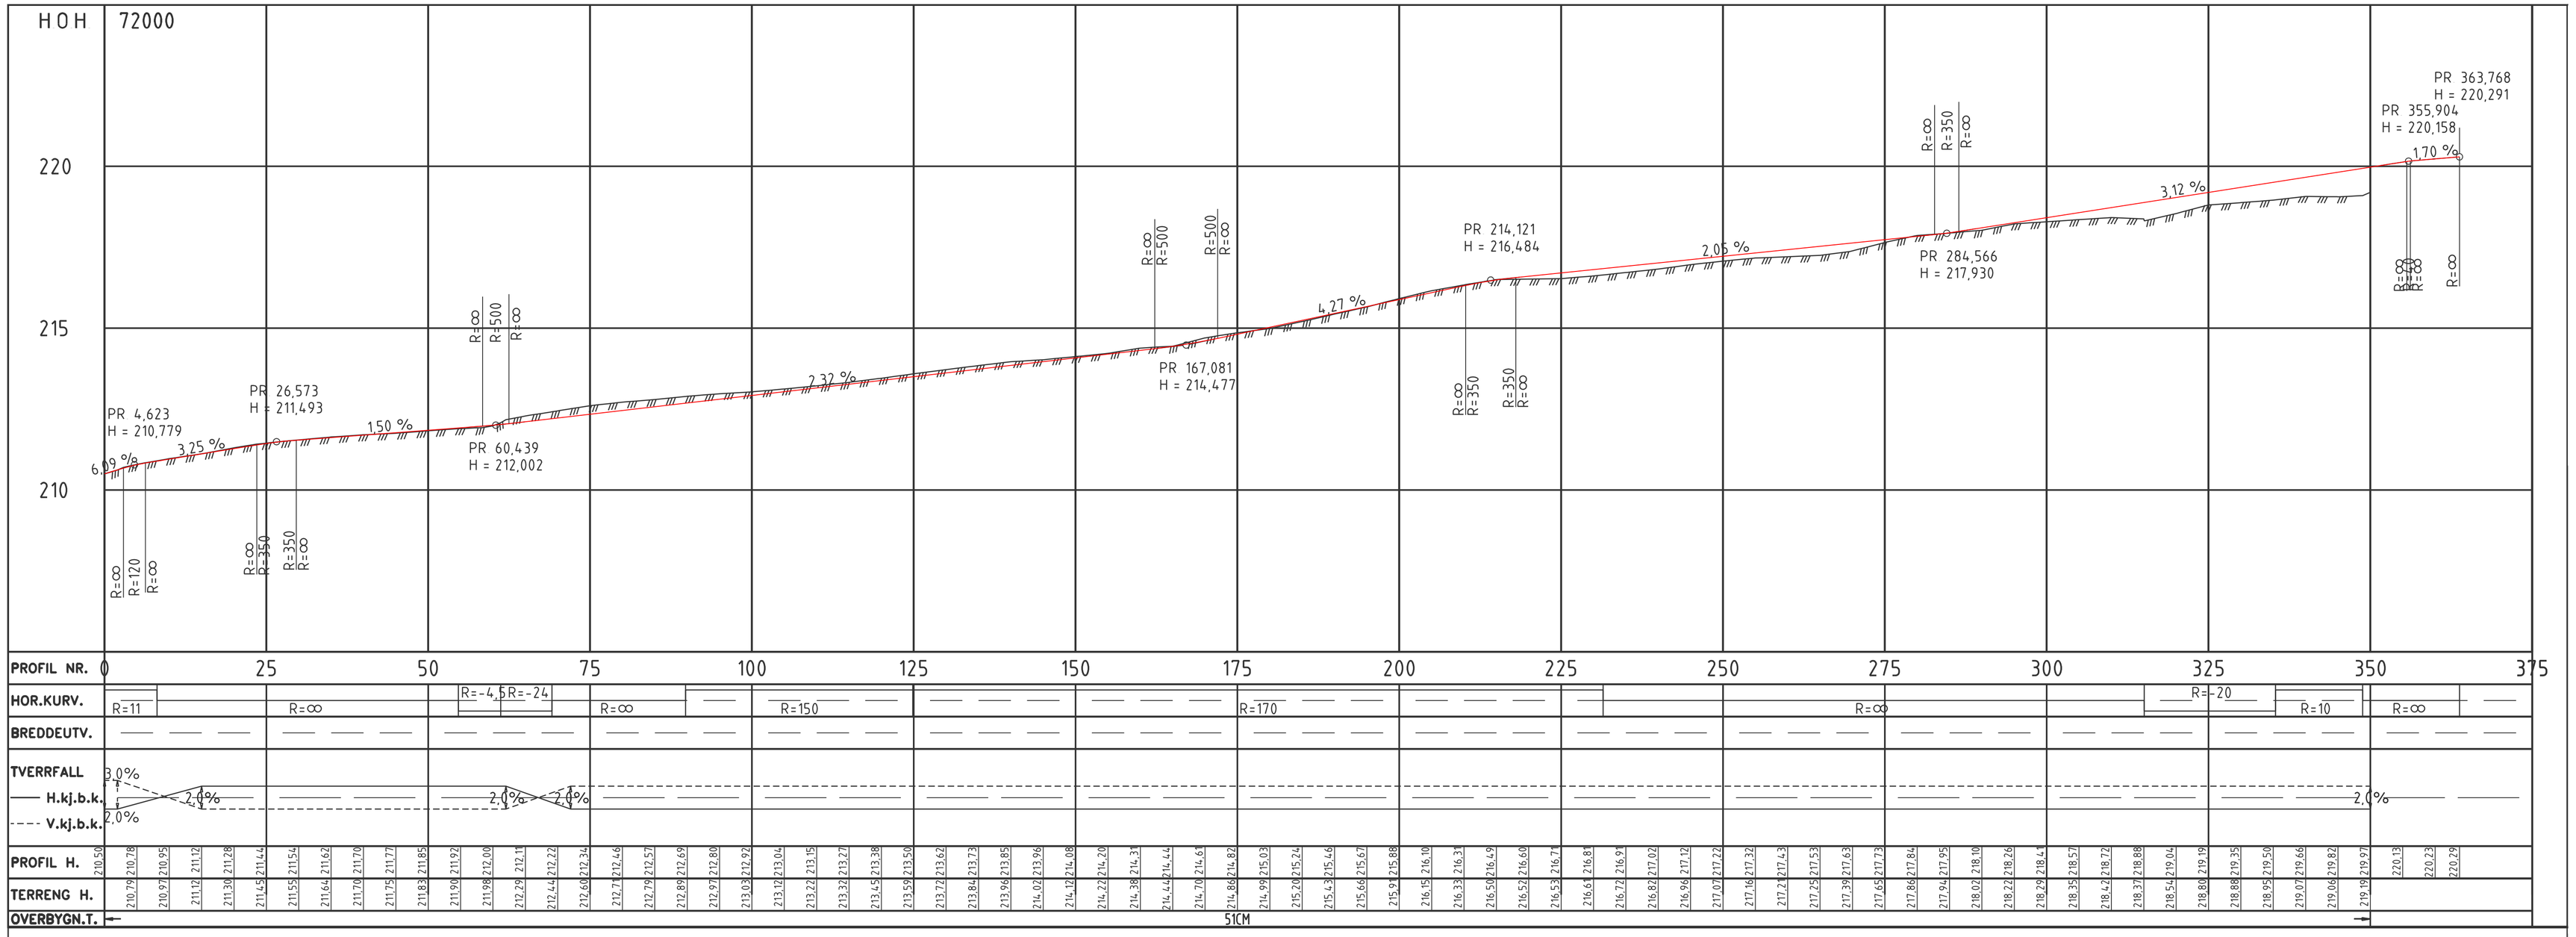

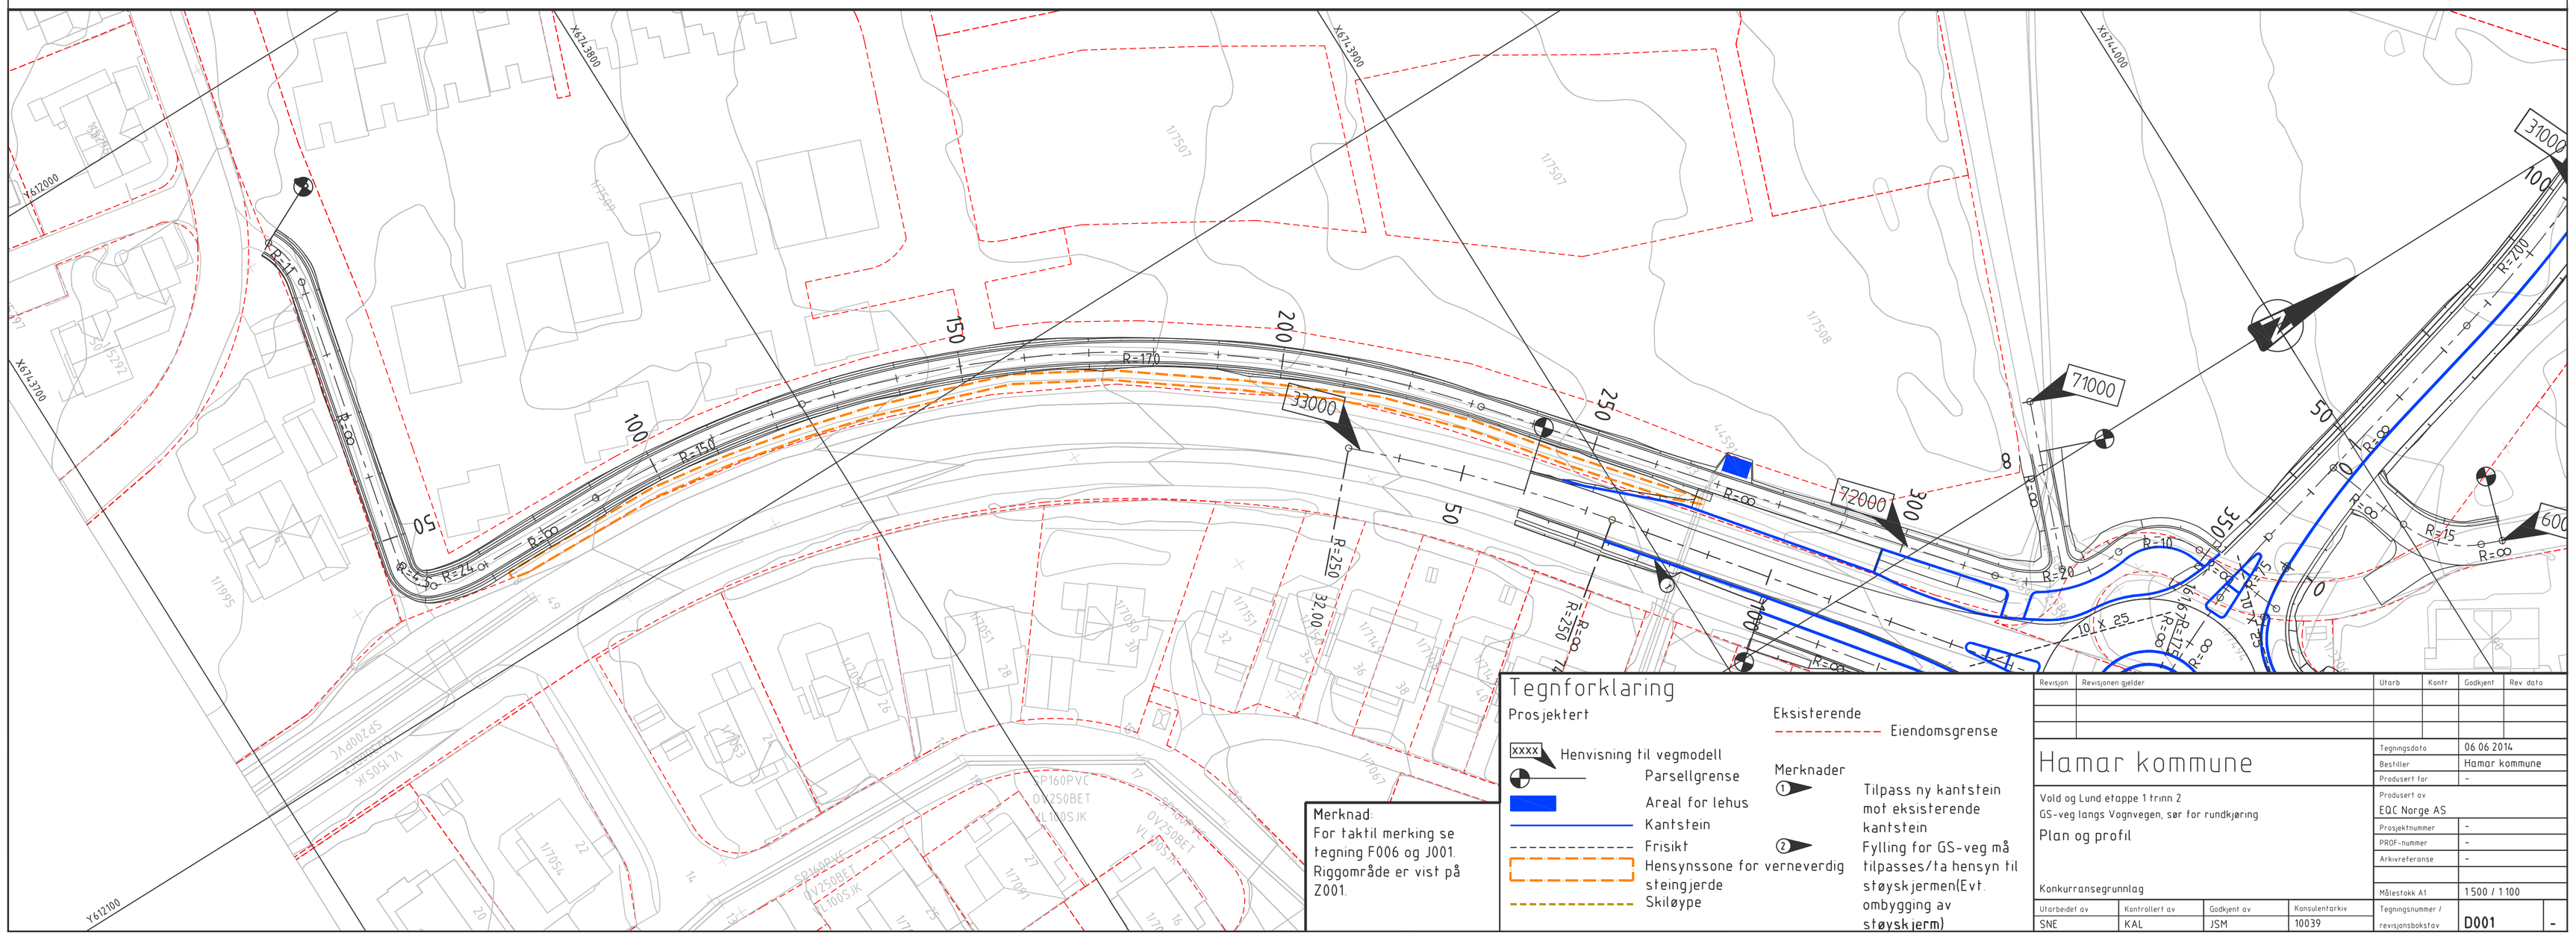

Revisjon	Revisjonen gjelder	Utarb	Kontr	Godkjent	Rev. dato

Hamar kommune

Vold og Lund etappe 1 trinn 2
GS-veg langs Vognvegen, sør for rundkjøring

Plan og profil

Konkurransegrunnlag

Tegningsdato	06.06.2014
Bestiller	Hamar kommune
Produsert for	-
Produsert av	EQC Norge AS
Prosjektnummer	-
PROF-nummer	-
Arkivreferanse	-
Målestokk A1	1 500 / 1 100
Tegningsnummer / revisjonsbokstav	D001 -

Utarbeidet av	Kontrollert av	Godkjent av	Konsulentarkiv
SNE	KAL	JSM	10039