

A BYGGENHOLDING
FORPROSJEKT
REV. ENDRING

30.06.95
23.05.95
DATO

SIGN

OPPDRAAGSGIVER
MELHUS KOMMUNE


PROSJEKT
**"Kjære Lena"
OMSORGSBOLIGER**

TEGNING
**HUS 2 OG 3
PLAN 1.ETG**

MÅL 1:100
DATO 23.05.95
SAKSBEH.
SIGN

PROSJ.NR. 417
TEGN.NR. REV
0.2

HSØ ARKITEKTONTOR A/L
HAGESTANDE, STABELL OG ØVREHUS A/L
KJØRMANNSGT. 51 7011 TRONDHEIM
TELF 73521440 / 73524985 FAX 73510828

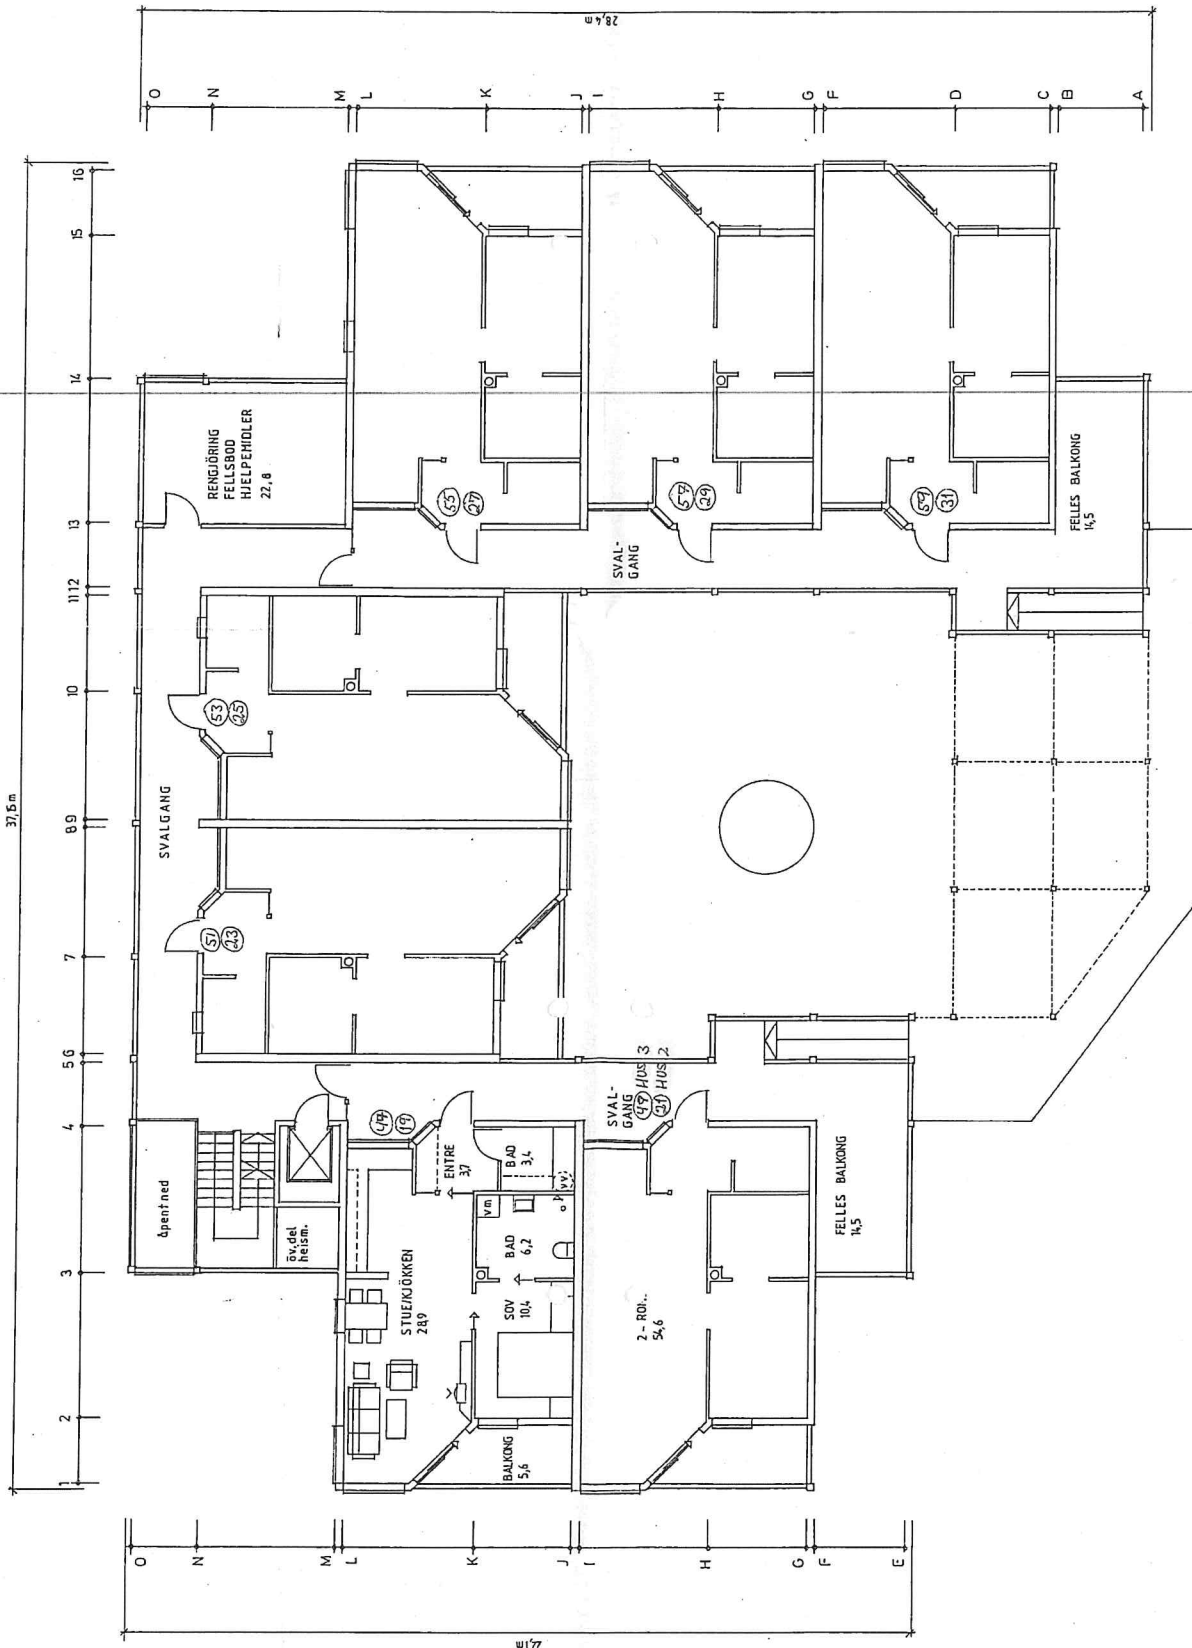

A	BYGGEHOLDING FORPROSJEKT REV. ENDRING	30.06.95 23.05.95	DATE SIGN
OPDRAGSGIVER MELHUS KOMMUNE			
PROSJEKT "Kjære Lena" OMSORGSBOLIGER			
TEGNING	HUS 2 OG 3	MAAL 1:100 DATE 23.05.95	SAKSBEH. SIGN
PLAN 2.ETG		PROSJEKTNR. 417	TEGN. NR. REV
HØØ ARKITEKTKONTOR A/L HAGESTANDE, STABELL OG ØVREIUS A/L KJØPMANNSGT. 51 7011 TRONDHEIM TELF 73521440 / 73524865 FAX 73518828			0.3 A