



DATA FOR ORIGINAL GRUNNLAGSTEGNING	
Type tegning	Tegningsnummer
Tegnet av	Dato

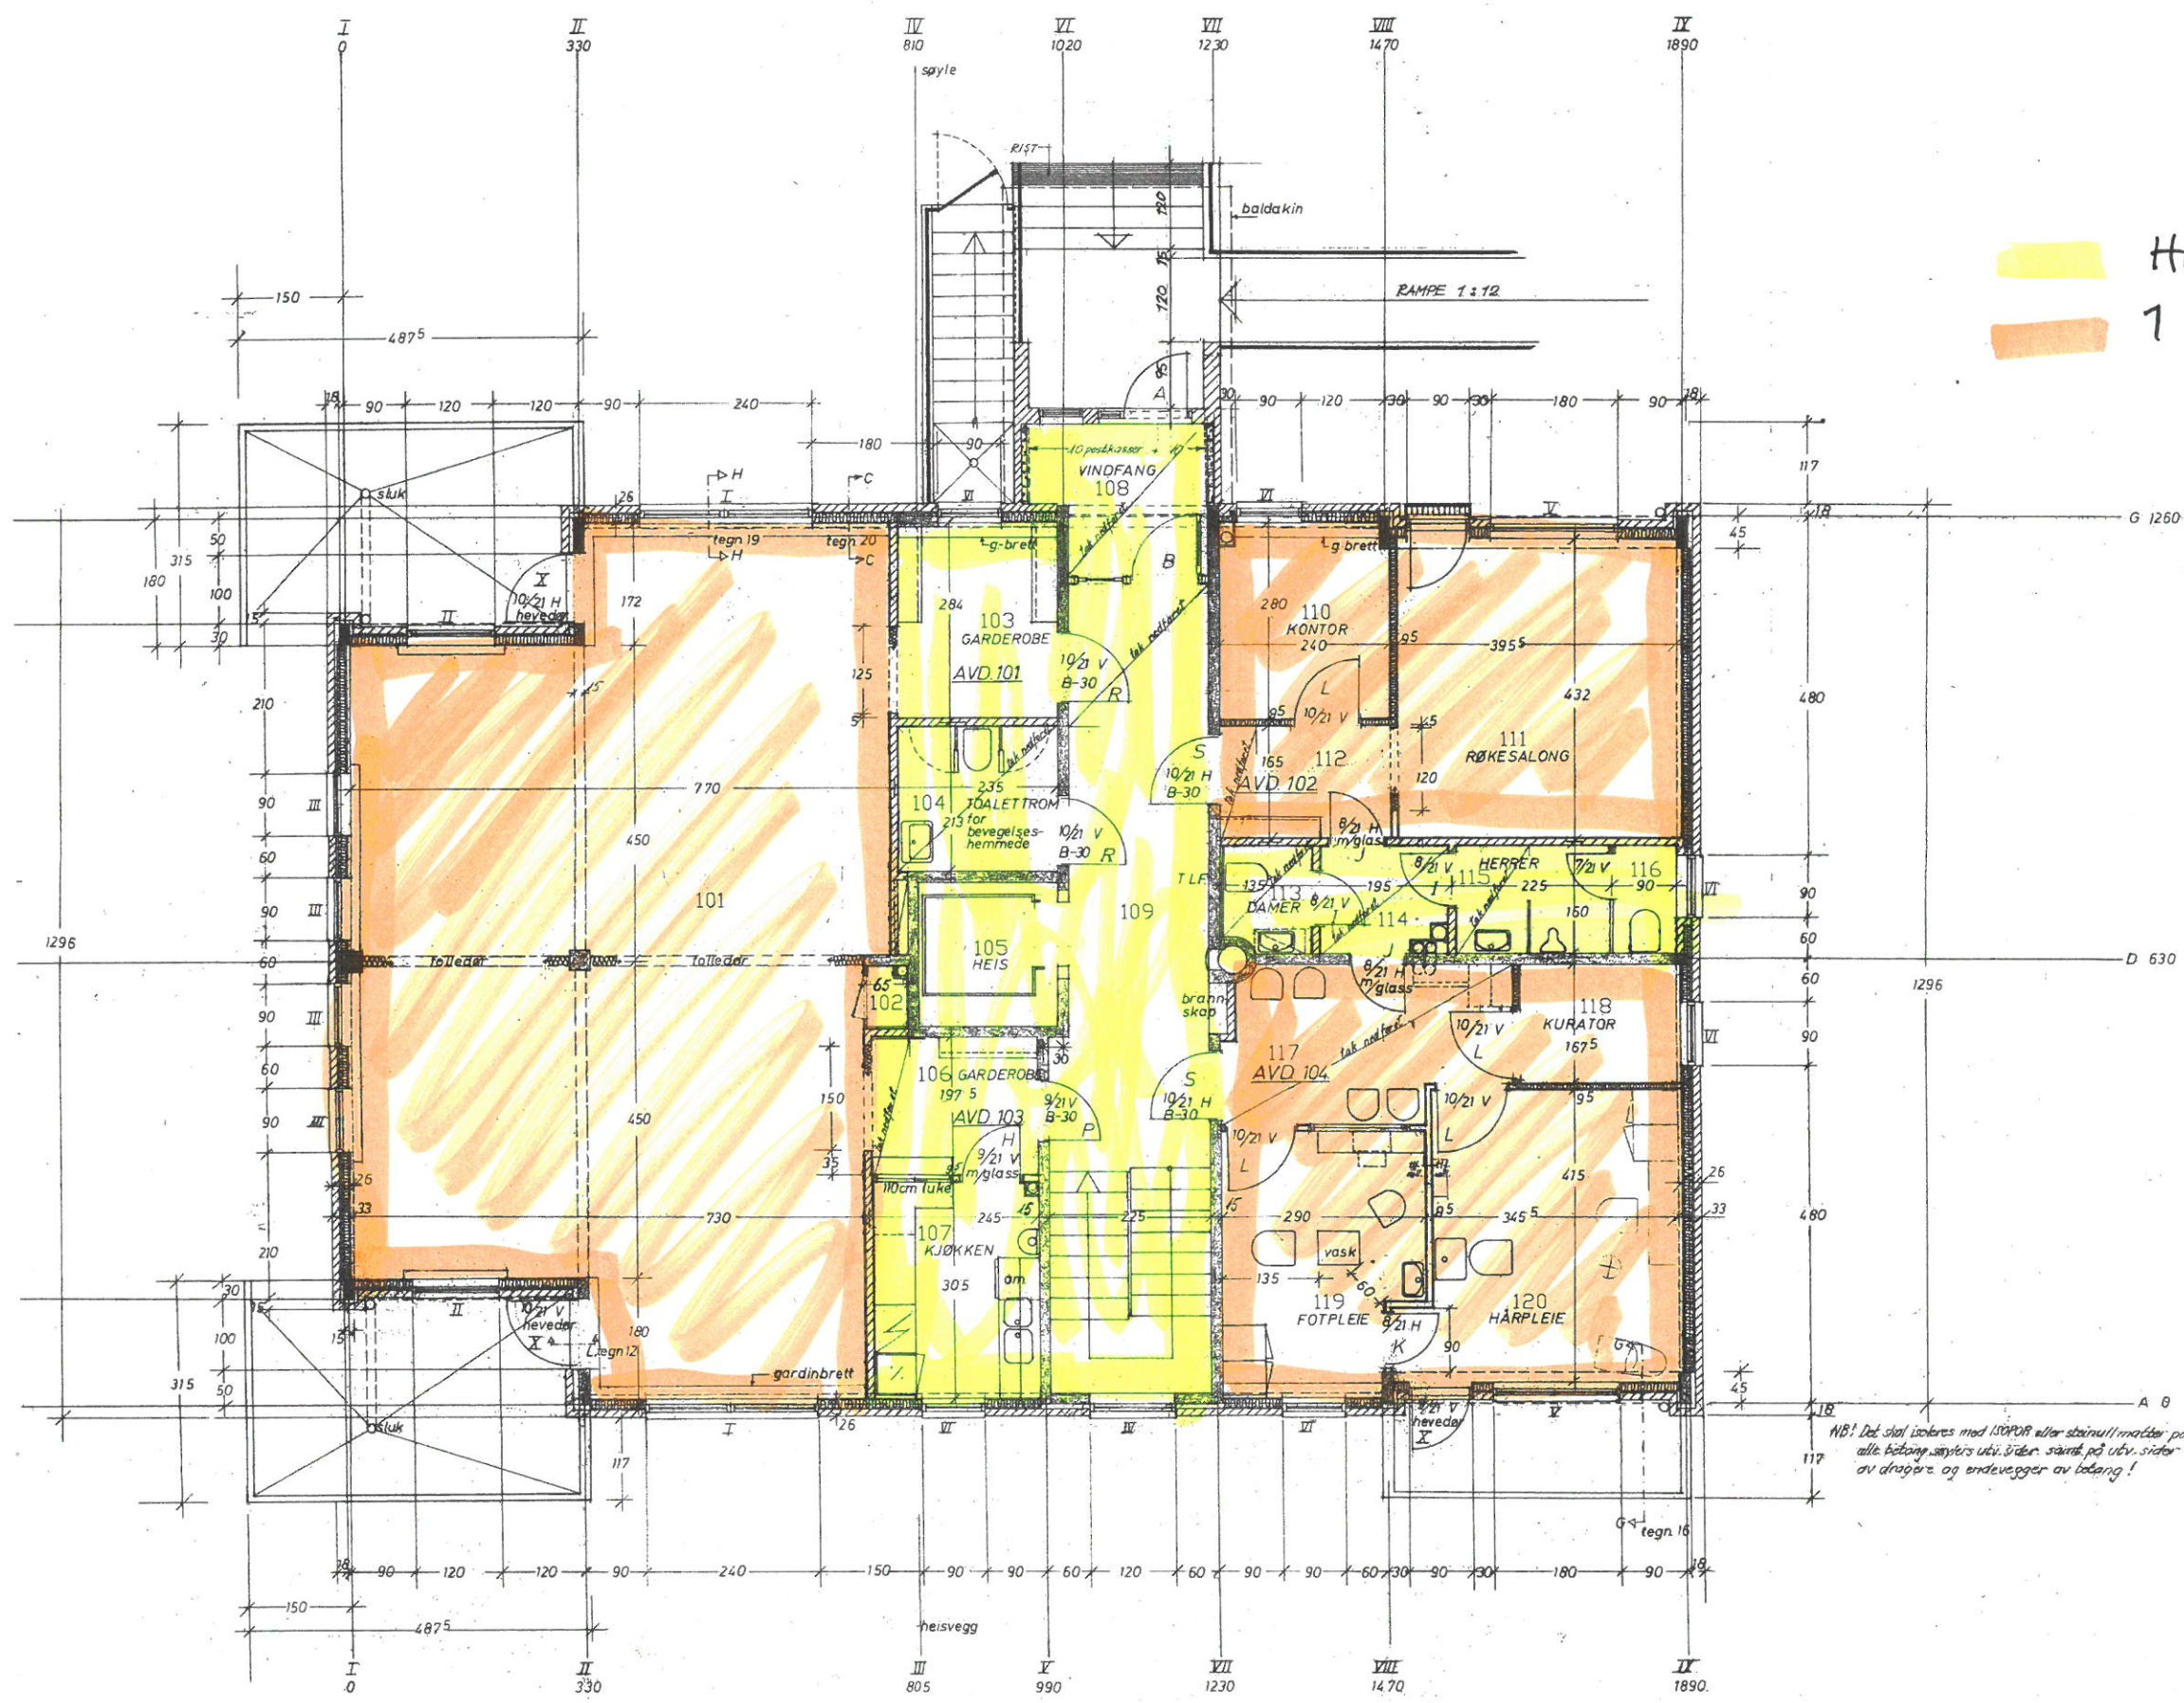

HVER DAG
 1 DAG I UKEN

NB! Det skal isoleres med UROPP eller steinull/mattor på alle balong-skytes utvi. sider, samt på utvi. sider av draper. og erndevegger av balong!


Rev.	Dato	Sign.	Endring
Lokaliseringstegning:			

 Drammen Eiendom KF Postboks 450 Brakerøya, 3002 Drammen			
ID-nr. 101800	Bygg nr.	Dato 06.05.1976	Målestokk 1:50
ID-navn ERIK OLSENS GATE 3			
Byggnavn Etagje 1. Etagje			
Type tegning Plantegning			
Tegnet av			Filnavn 101800-H01.tif

DATA FOR ORIGINAL GRUNNLAGSTEGNING	
Type tegning	Tegningsnummer
Tegnet av	Dato

hver dag
 1 gang i uken
 Ingen renhold



Rev.	Dato	Sign.	Endring
Lokaliseringsfigur:			
			
Drammen Eiendom KF Postboks 450 Brakerøya, 3002 Drammen			
ID-nr. 101800	Bygg nr.	Dato 06.05.1976	Målestokk 1:50
ID-navn ERIK OLSENS GATE 3			
Byggnavn Etasje 2. Etasje			
Type tegning Plantegning			
Tegnet av			Filnavn 101800-H02.tif