


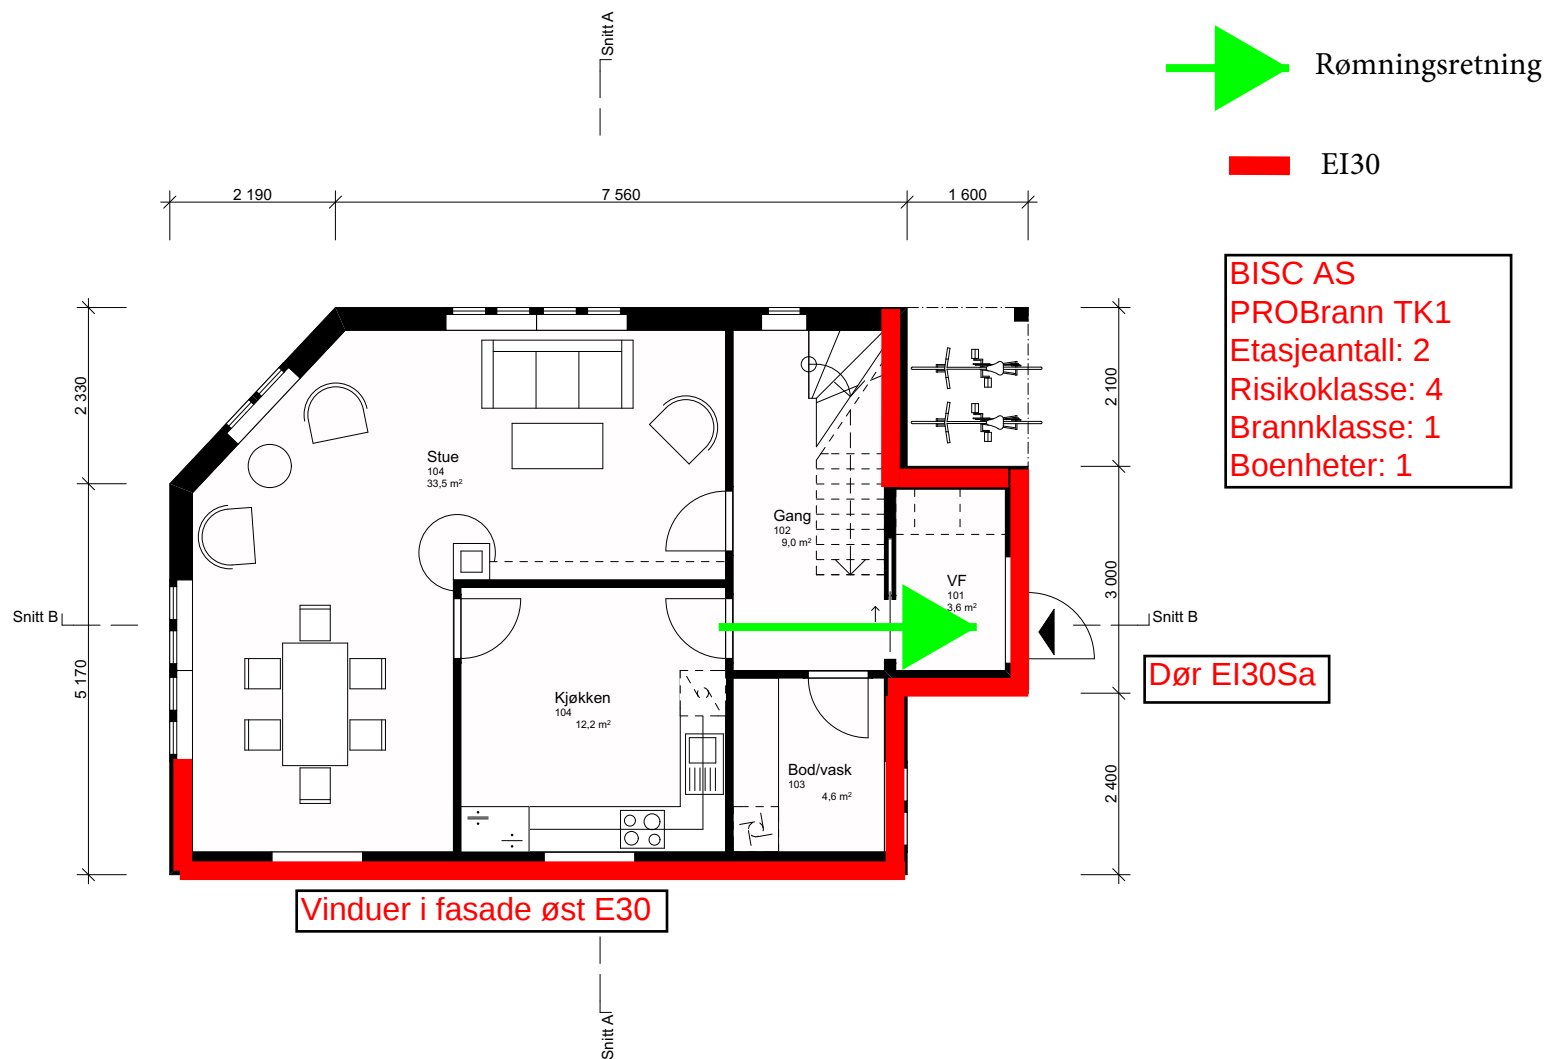

A	1	Rammesøknad	29/05-17	SRB	SB
Rev	Nr	Beskrivelse	Dato	Sign	Kontr

Tegning
Plan 1. Etasje
Konggata 28
3019 Drammen

Brannskisse 14.01.2018

BC
B-CONSULT

B-Consult AS
Lilleakerveien 25
0283 Oslo
epost: post@b-consult.no
tlf: 22 92 66 10

Gnr./Bnr. 114/636	Mål: 1:100	Tegningsnr. A20-02
Sign. SRB	Kontroll SB	Dato 29/05-17
		Rev. ID A