


■ EI30

BISC AS
PROBrann TK1
Etasjeantall: 2
Risikoklasse: 4
Brannklasse: 1
Boenheter: 1

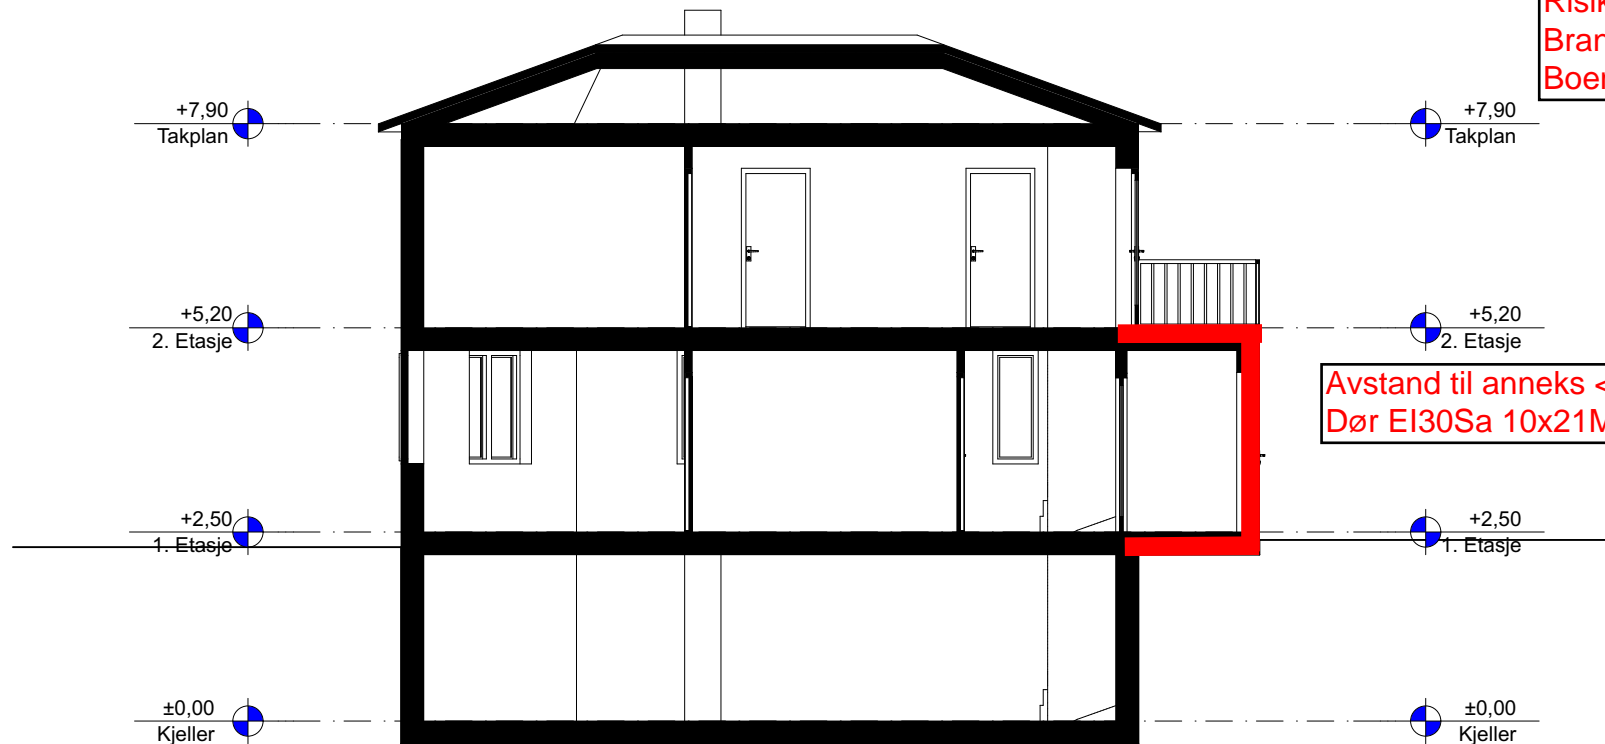

Avstand til anneks <8,0
Dør EI30Sa 10x21M

Tegning

Snitt B **Brannskisse 14.01.2018**

Konggata 28
3019 Drammen

BC
B-CONSULT

B-Consult AS
Lilleakerveien 25
0283 Oslo
epost: post@b-consult.no
tlf: 22 92 66 10

Gnr./Bnr.
114/636

Mål:
1:100

Tegningsnr.
A30-02

Sign.
SRB

Kontroll
SB

Dato
29/05-17

Rev. ID
A

Rev	Nr	Beskrivelse	Dato	Sign	Kontr
A	1	Rammesøknad	29/05-17	SRB	SB