



NB! Dette er en orienterende tegning mht. eksisterende forhold. Det tas forbehold om målriktighet.

Før utførelse og bestilling må alle mål kontrolleres på stedet. Alle mål på eksisterende bygg som er avgjørende for rett bestilling av nye komponenter, skal kontrollmåles av entreprenør før endelige bestillinger.

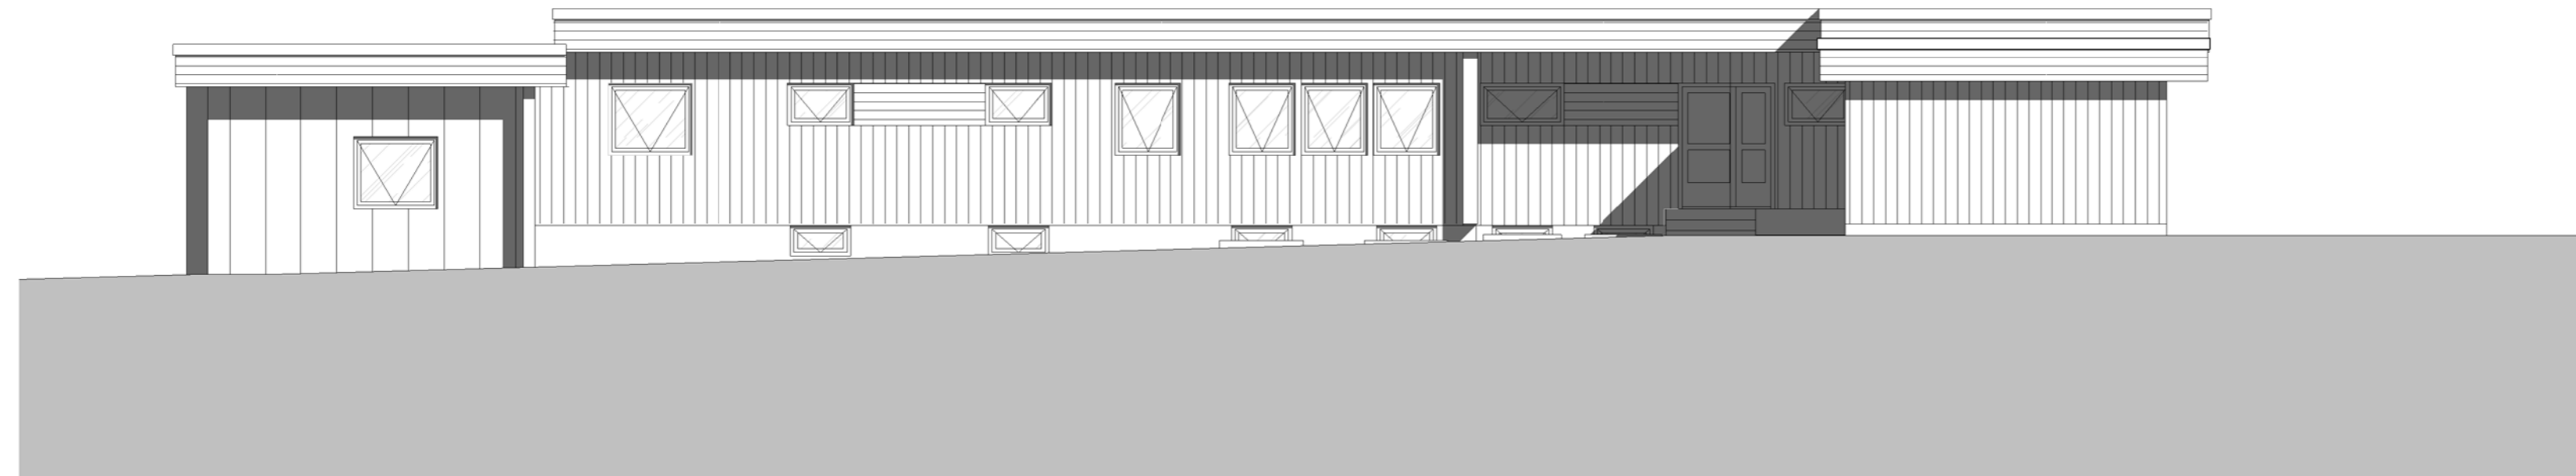

FASADE NORD

TILBYGG
5150

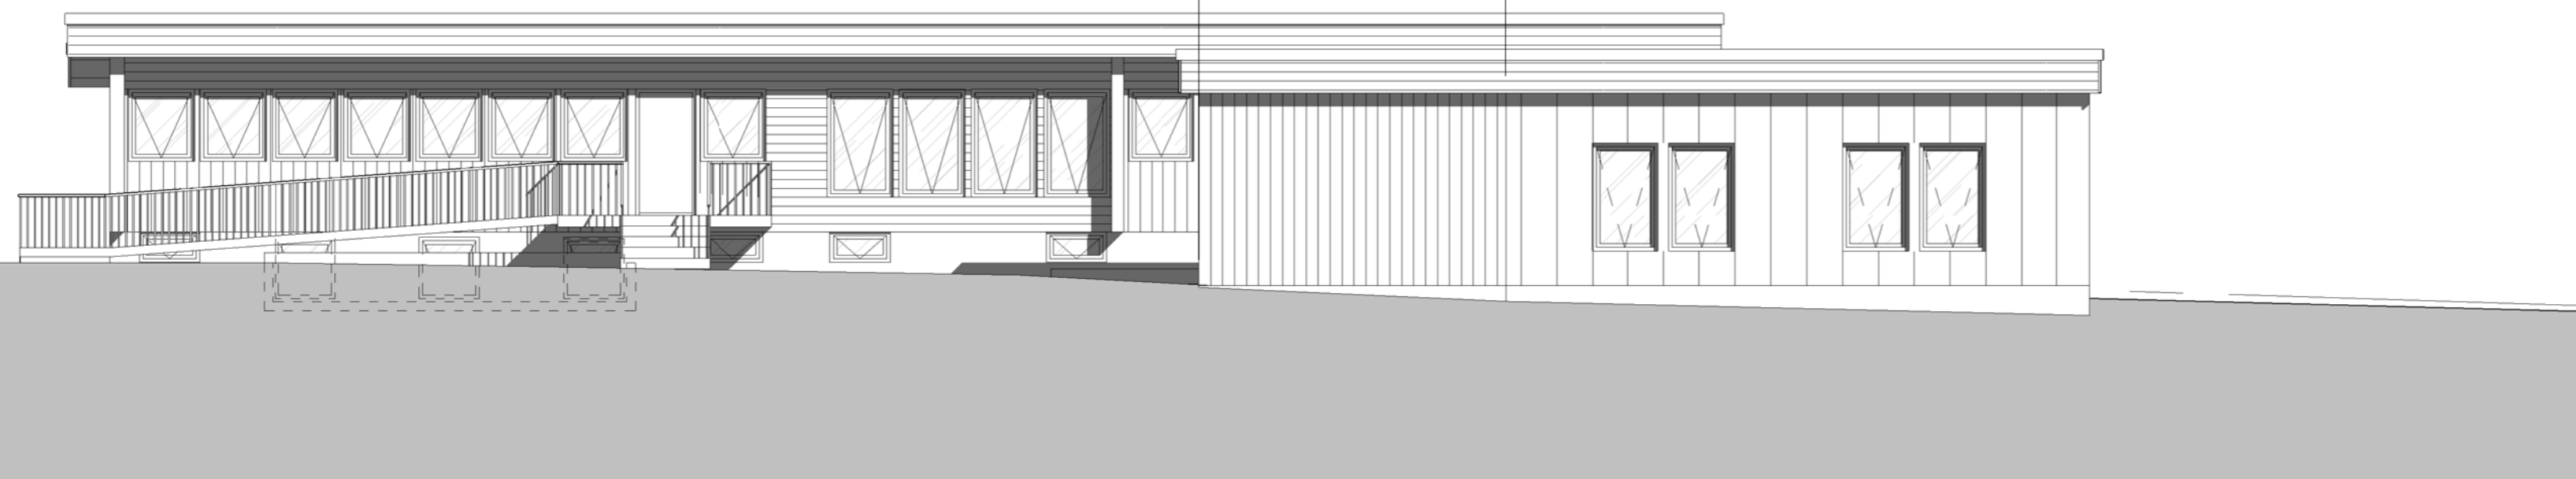

FASADE SØR

Byggherre:
Statsbygg HK
Gunnerusgate 6
0155 Oslo
postmotak@statsbygg.no

RiX Arkitektur
Ryensvingen 5, 8.etg
0680 Oslo
Tlf.: 91 91 61 11 E-post: firmapost@rikarkitektur.no

NO	REV	TEGN	GODKJ

DATO:	BESKRIVELSE:	REV:	TEGN:	GODKJ:

Prosjekt	Hedmark ungdoms- og familiesenter		Gnr: 93	Bnr: 207
Dr. Thorshaugs veg 6			Målestokk / Format	1 : 100 A2
2335 Stange			Opprettet dato 27.05.2019	
Prosj.Nr	Fase	Opprettet dato		
1164301	Anbudstegning	27.05.2019		
Tegningsnavn	Disiplin			ARK
Fasade nord og sør	Tegn. / Kontr.			JK / MD
Etter utbygging	Revisjon			Status
Tegningsnr.	18764-A-00-FA-200-002			