NB! Dette er en orienterende tegning mht. eksisterende forhold.
Det tas forbehold om målriktighet.

Før utførelse og bestilling må alle mål kontrolleres på stedet.
Alle mål på eksisterende bygg som er avgjørende for rett bestilling
av nye komponenter, skal kontrollmåles av entreprenør
før endelige bestillinger.

Nye elementer
og tetting av
åpninger i vegg

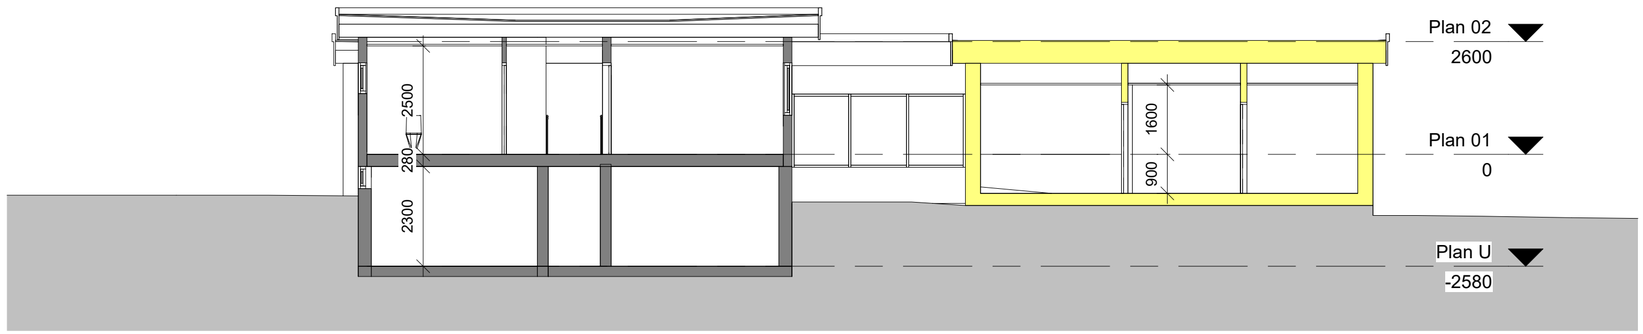

Byggherre:
Statsbygg HK
Gunnerusgate 6
0155 Oslo
postmotak@statsbygg.no

RIK Arkitektur
Ryensvingen 5, 8.etg
0680 Oslo
Tlf.: 91 91 61 11 E-post: firmapost@rikarkitektur.no

DATO:	BESKRIVELSE:	REV:	TEGN:	GODKJ:

Prosjekt
Hedmark ungdoms- og familiesenter
Dr. Thorshaugs veg 6
2335 Stange

Gnr: 93 Bnr: 207

Målestokk / Format
1 : 100 A2

Prosj.Nr
1164301

Fase
Anbudstegning

Opprettet dato
27.05.2019

Tegningsnavn
Snitt

Disiplin
ARK

Tegn. / Kontr.
JK / MD

Tegningsnr.
18764-A-00-SN-200-001

Revisjon

Status