



Utskrift fra Norkart AS kartklient

Dato: 22.01.2019


Målestokk: 1:750

Koordinatsystem: UTM 32N



TEGNFORKLARING

- Nytt tilbygg
- Ny trapp, rampe, gangvei, ball- og bål plass
- Parkering utvidelse

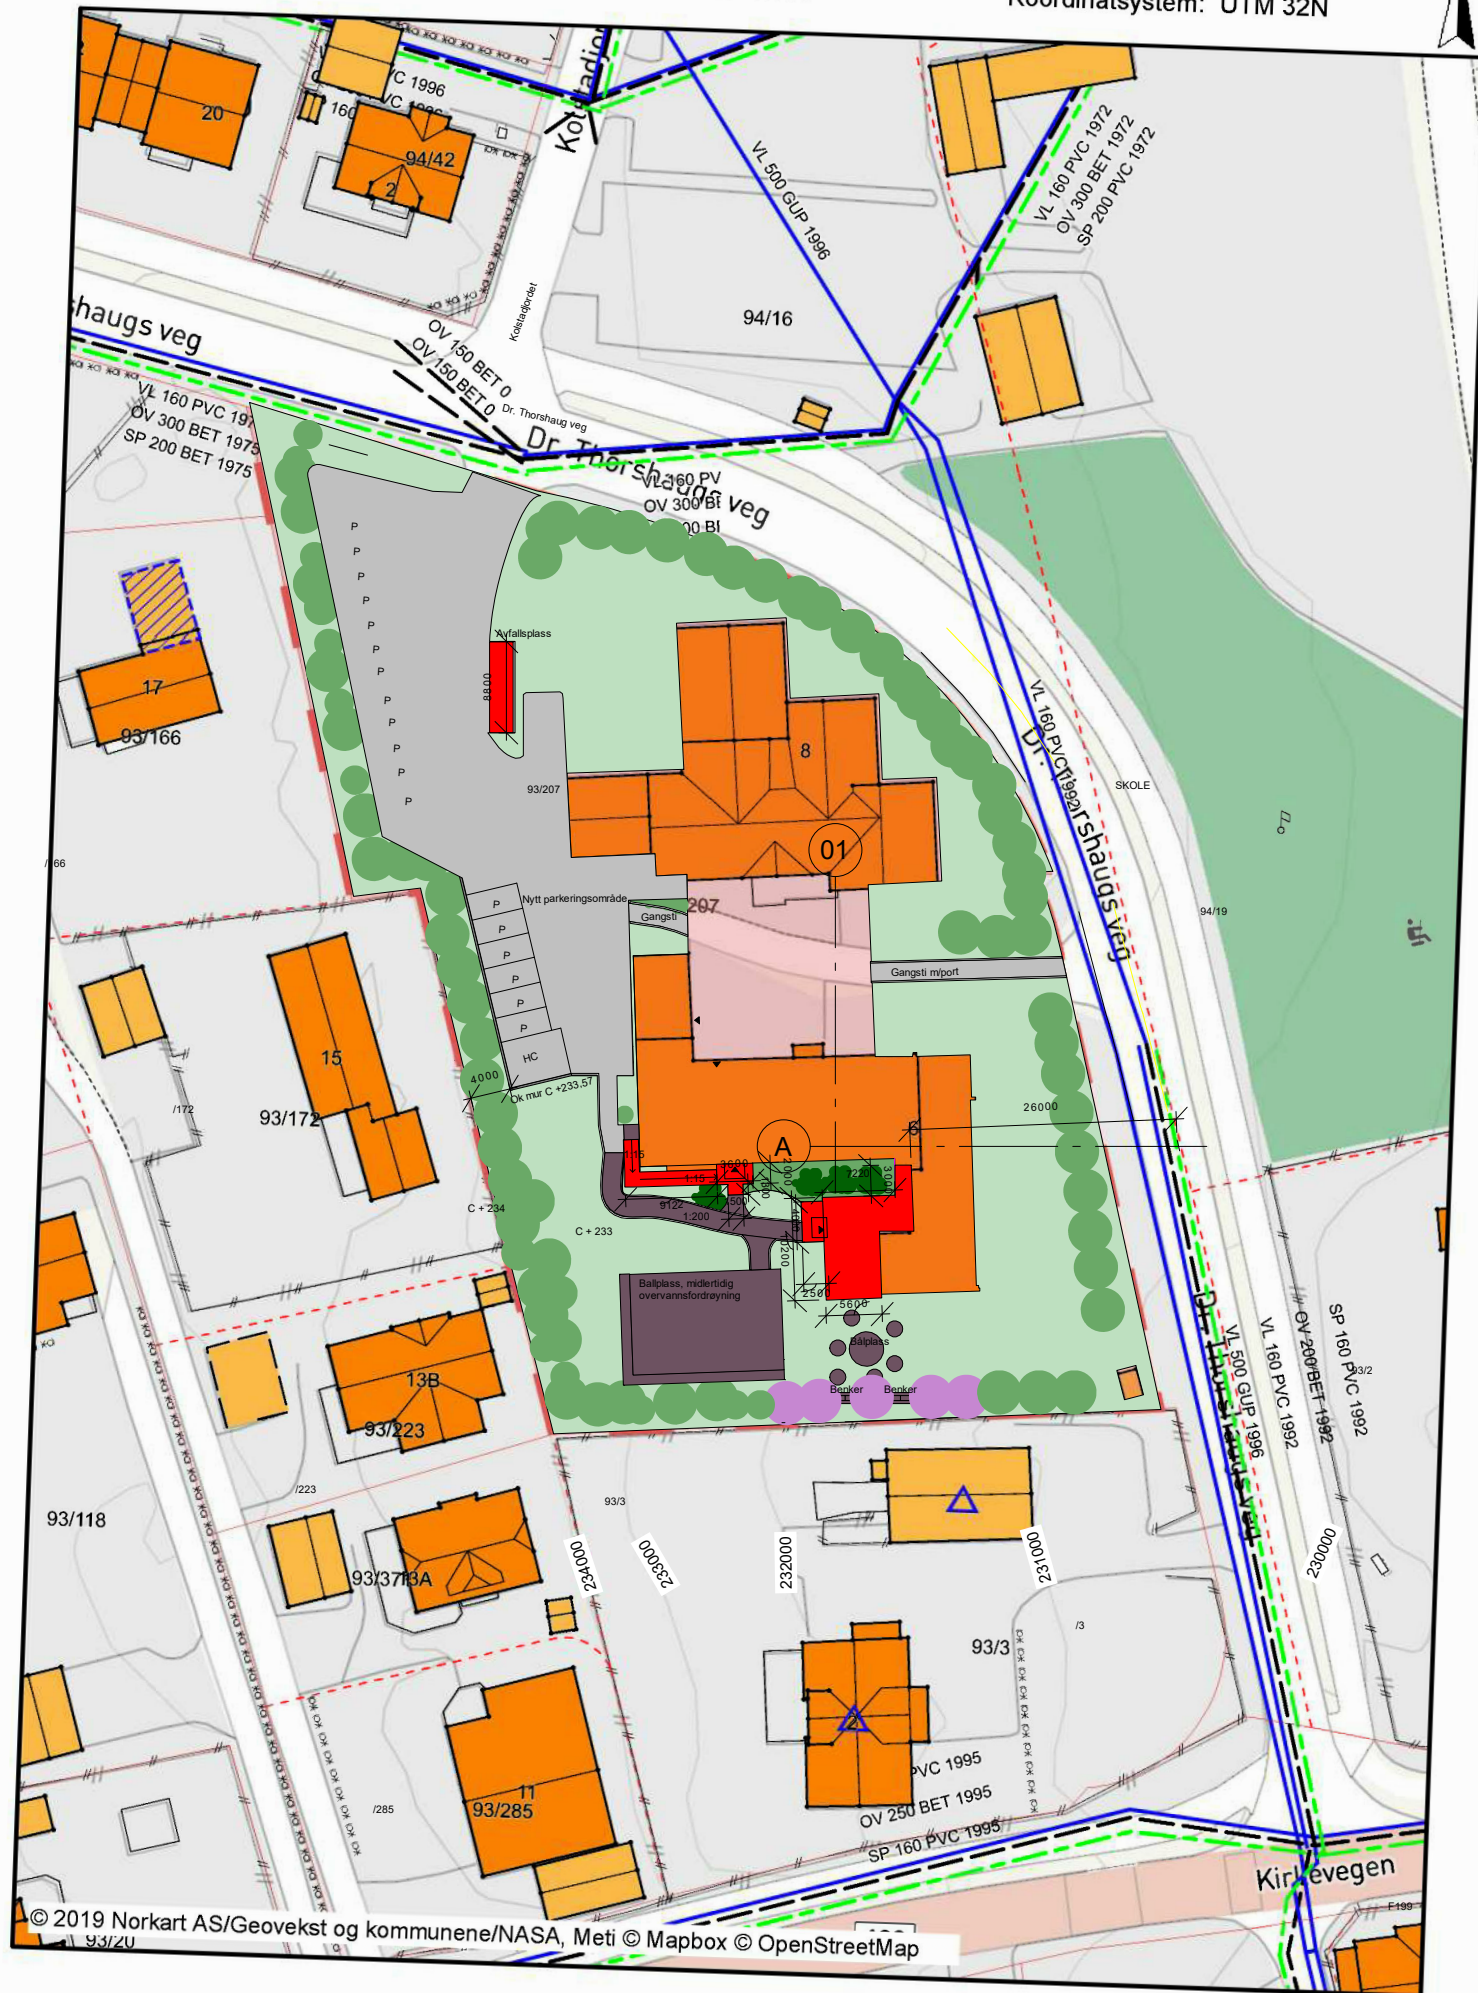

Rev	Dato	Beskrivelse	Sign	Kontr
		RiX Arkitektur Ryensvingen 5, 8.etg 0680 Oslo Tlf.: 91 91 61 11 E-post: firmapost@rikarkitektur.no		
		Byggherre Statsbygg HK Dr. Thorshaug veg 6 2335 Stange		
		Prosjekt BUF Stange	Fase Detaljprosjekt	
		Tekst Situasjonsplan	Prosj.nr. 18764	Målestokk / Format As A3
		Tegningsnr. 18764-00-L-PL-UTE-006	Tegn./Kontr. VT / CB	Dato 27.05.2019
			Disiplin ARK	Revisjon / Status