


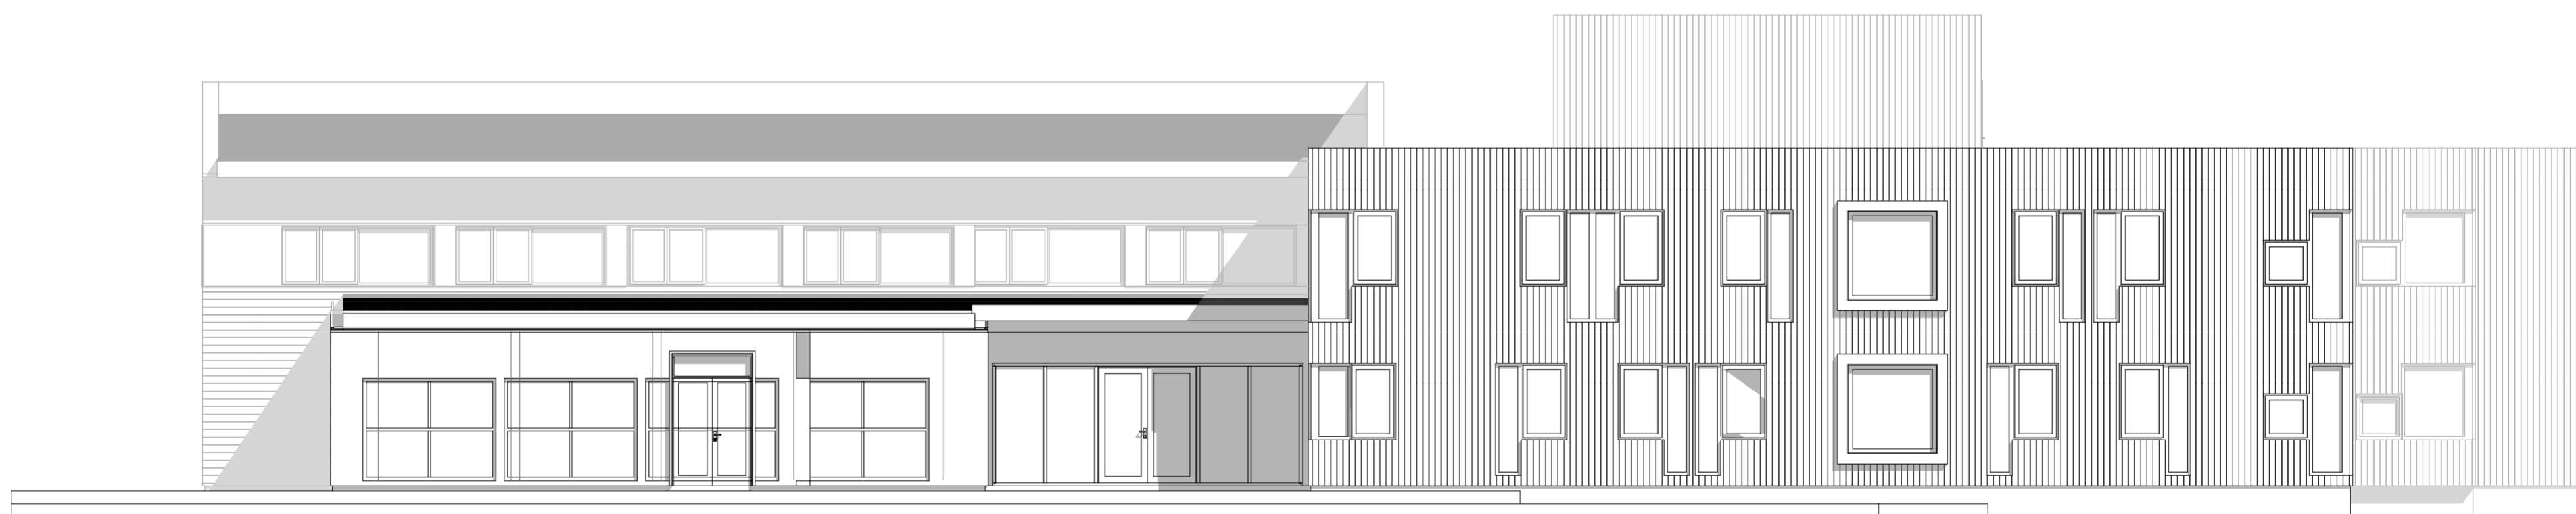

Fasade Nord

Tegn.nr: 2018.61 C30-02



Fasade Øst

Oppdrag:
 Innherred Renovasjon
Administrasjonsbygg på Mule
 Mule, Levanger Kommune

Type tegning:
Fasade Nord og Øst

Fase: Skisseprosjekt

index	beskrivelse	dato/sign



Oppdragsnr:
2018.61

Dato 12.02.2019	tel 740 41700 letnesark.no	Nordgata 28, 7650 Verdal firmapost@letnesark.no	Filnavn: 1861-IR Administrasjonsbygg 199519.pjn
--------------------	-------------------------------	--	--

Målestokk v. utskrift A3: 1:100	Besøk: VERDAL, Nordgata 28 LEVANGER, Kirkegata 25 STENKJER, Skippergata 1	Sign. KT	Kontroll:
--	--	-------------	-----------

revisjonsindex:

arkiv: Tegn.nr: 2018.61 C30-02