



TEGNFORKLARING:

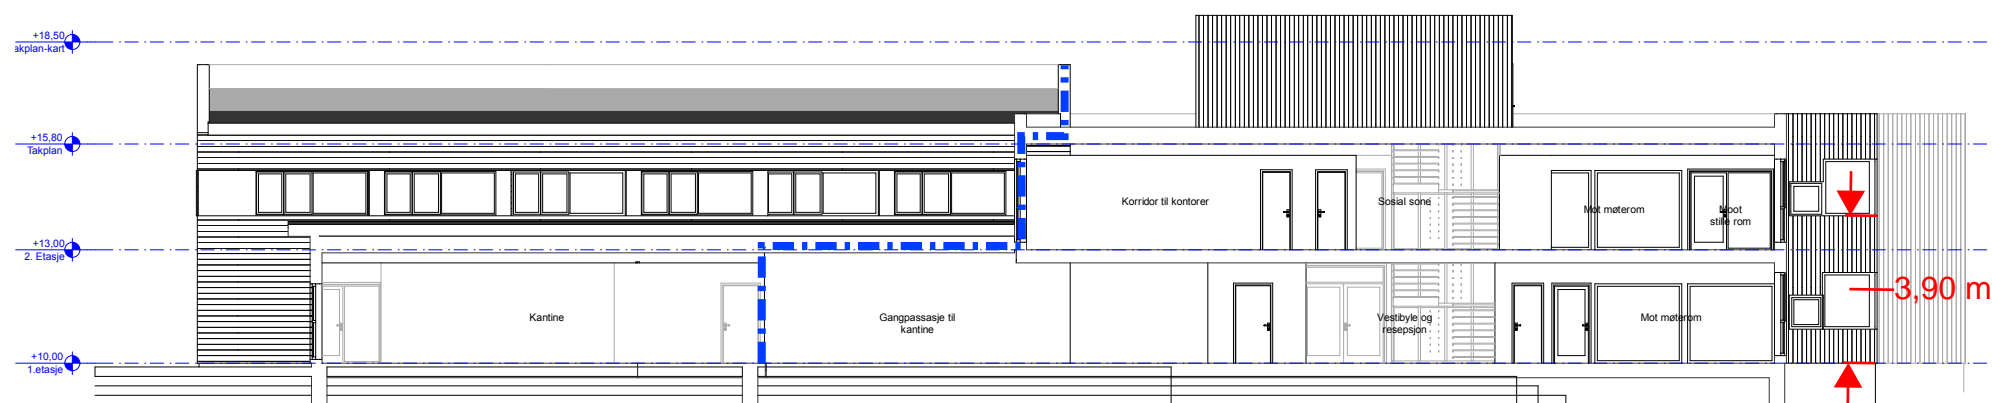

Brannskille EI 30 [B30]

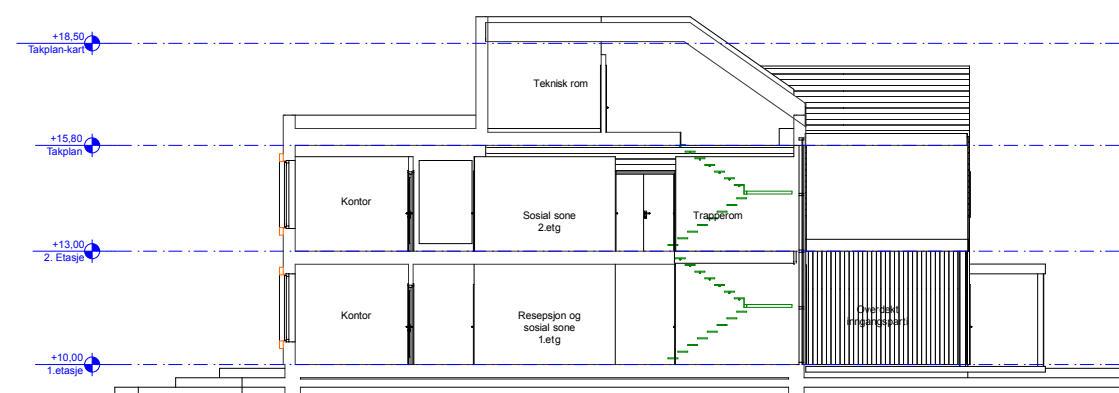

Sweco Norge AS
Drammensveien 260, NO-0283 Oslo
Tlf.: +47 67 12 80 00

Oppdragsnr.	10208837	Tegningsnr.	04	Utført	NOJHAN
Oppdrag	Innherred Renovasjon Tilbygg	Løpenr.	00	Kontroll	NOHETO
Emne	Branntegning snitt	Rev.	00	Format	A3
Oppdragsleder	Stein Arne Flovik	Dato	05.04.2019	Målstokk	1:200