


SKJØDSELPLAN VINTER

SYKEHUSET ØSTFOLD
SARPSBORGKLINIKKEN

-  OMRÅDE SOM SKAL SNØBRØYTES
-  SNØLAGRING
-  OMRÅDE SOM SKAL HÅNDMÅKES
-  BYGNINGER

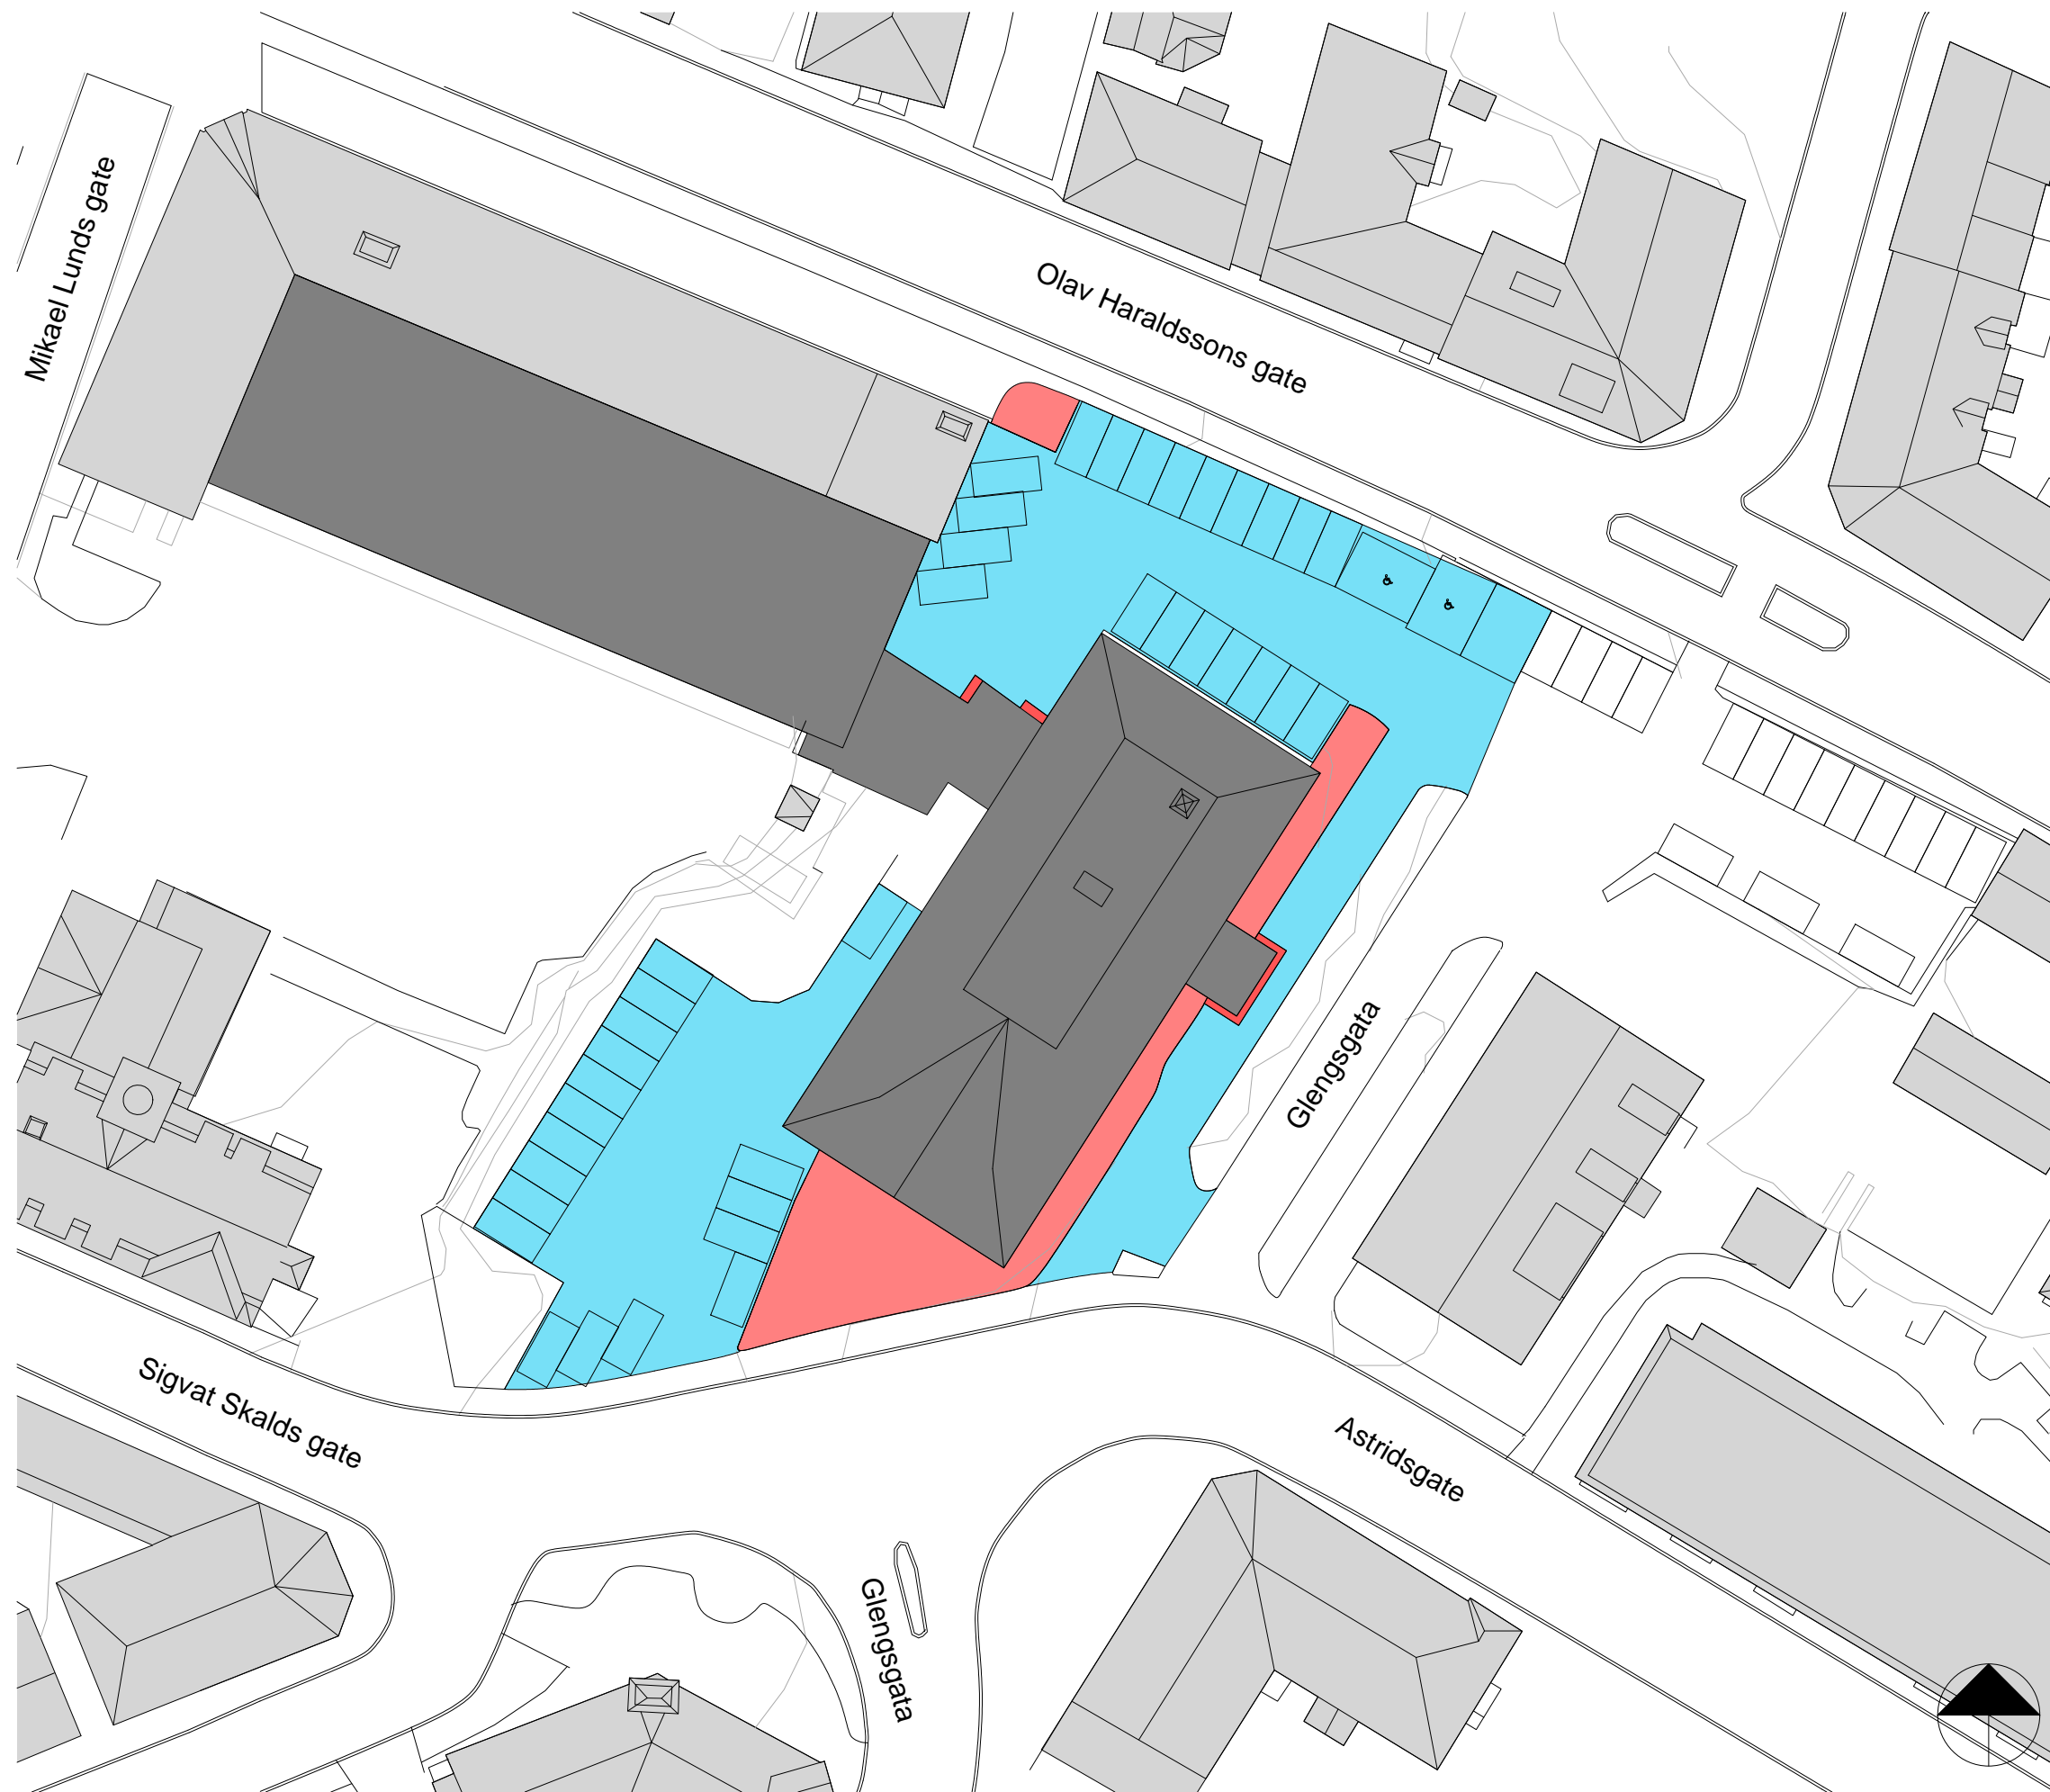

1:500

03.05.19

105-07-01

PHS