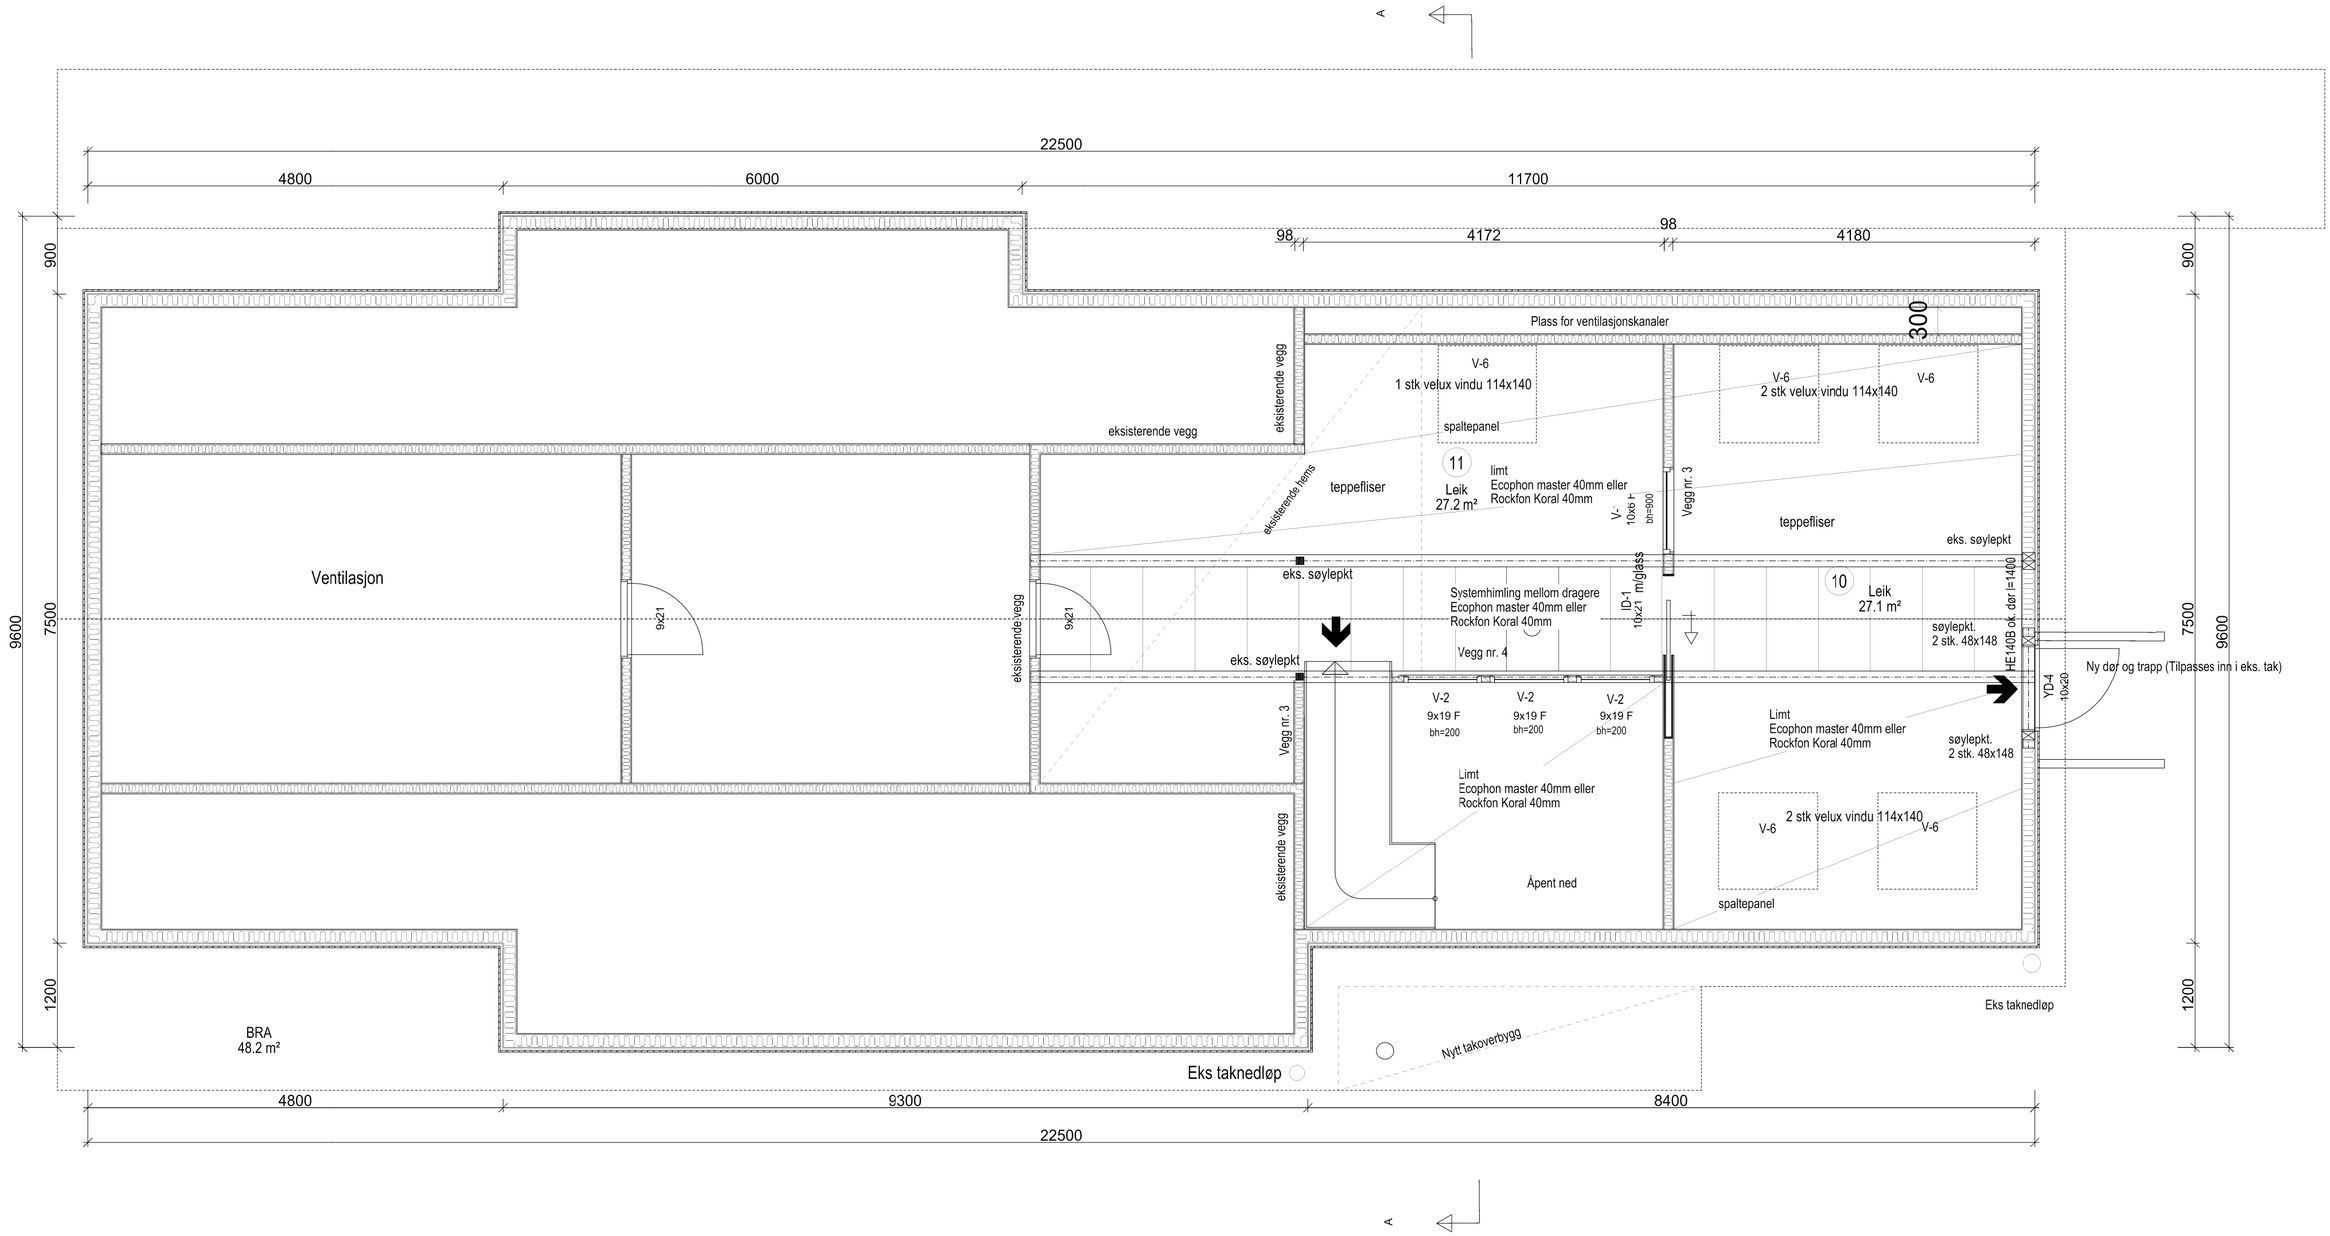

Vegg nr. 3 — Panel, støvtett duk,48x98 stender isolert 100mm, støvtett duk, panel

- ☐ SKISSEPROSJEKT
- ☐ BYGGEMELDING
- ☒ ANBUDSTEGNING
- ☐ ARBEIDSTEGNING

REV.	REVIDERINGEN GJELDER	SIGN.	DATO
a	Tilbudstegning	Terje	13.05.2019

Naturbarnehage Enge — Byggherre: Enge Barnehage, Etne kommune — GNR. 32 — B.NR. 41

Himlingsplan loft — Byggeadr. Enge — KOMMUNE:Etne

omega areal

TEGN. Terje	PROSJ.NR. engebarneh
GODKJ.	
MÅL 1 : 50	TEGN. NR. 507 B56298
DATO 01.04.2019	

TEGNINGEN MÅ HVERKEN HELT ELLER DELVIS KOPIERES ELLER BENYTTES VED UTFØRELSE AV ARBEIDER SOM Omega Areal as IKKE MEDVIRKER I.