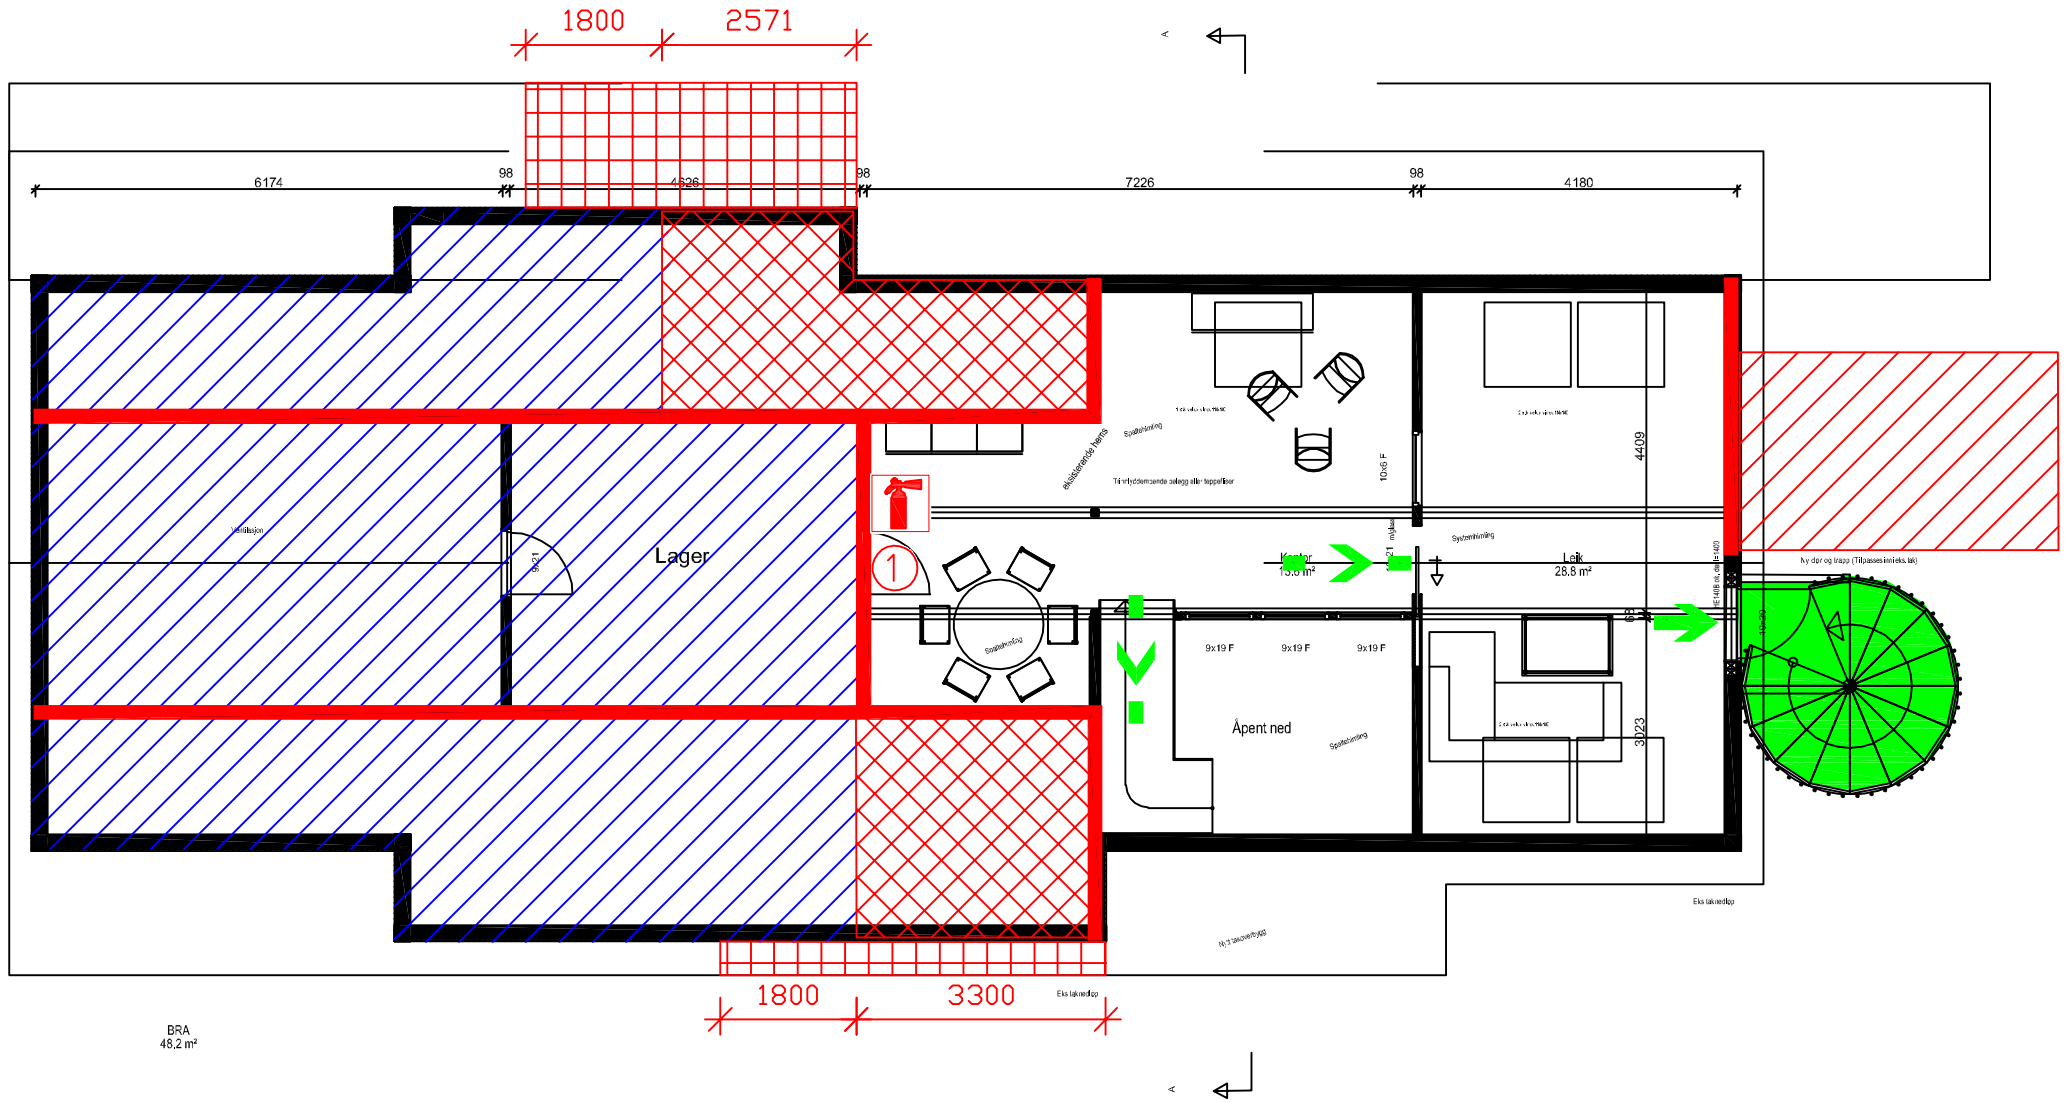

TEGNFORKLARING

- BRANNCELLEBEGRENSENDE BYGNINGSDEL: EI 30 [B 30]
- TAK OVER VAKTMESTERBOD: EI 30 [B 30]
- BRANNKLASSIFISERT TAKFOT: EI 30 [B 30]
- HIMLING MOT LOFT: EI 30 [B 30]
- ① DØR: EI 30 Sa [B 30]
- ② VINDU: EI 30
- BRANNSLANGE
- HÅNDSLOKKEAPPARAT (FORSLAG TIL PLASSERING)
- RØMNINGSRETNING
- RØMNINGSUTGANG
- RØMNINGSTRAPP
- HOVEDANGREPSVEI BRANNVESEN
- EKSISTERENDE FORHOLD/IKKE DEL AV TILTAKSOMRÅDET

SE BRANNKONSEPT KAP. 2.1 FOR KRAV TIL BÆRENDE BYGNINGSDELER.

SE BRANNKONSEPT KAP. 2.2 FOR KRAV TIL UTFØRELSE AV EVT. SJAKTER.

SE BRANNKONSEPT KAP. 2.6 FOR KRAV TIL HELDEKKENDE BRANNALARMANLEGG (KATEGORI 2).

SE BRANNKONSEPT KAP. 2.7 FOR KRAV TIL MARKERINGSSKILT/NØDLYS.

BRANNTEGNINGEN VISER BRANNTEKNISK KONSEPT OG HAR IKKE STATUS SOM ARBEIDSTEGNING. BRANNTEGNINGEN MÅ LESES SAMMEN MED BRANNKONSEPT.

Rev.	Revisjon gjelder	Dato.	Sign.	Kontr.
1	Endring etter uavhengig kontroll.	28.03.19	SAB	KK

omega areal

Etne kommune					
Ombygging Enge barnehage					
Branntegning	Plan 2.etg	Stadionvegen 5, 5590 Etne			
Tegning nr.	Brann-02	Gnr./Bnr.	32 / 41	Kommune	Etne
Prosjekt nr.	B56298	Ark størrelse	A3	Tegnet av	SAB
Dato	04.03.19	Målestokk	1:100	Kontrollert av	KK