


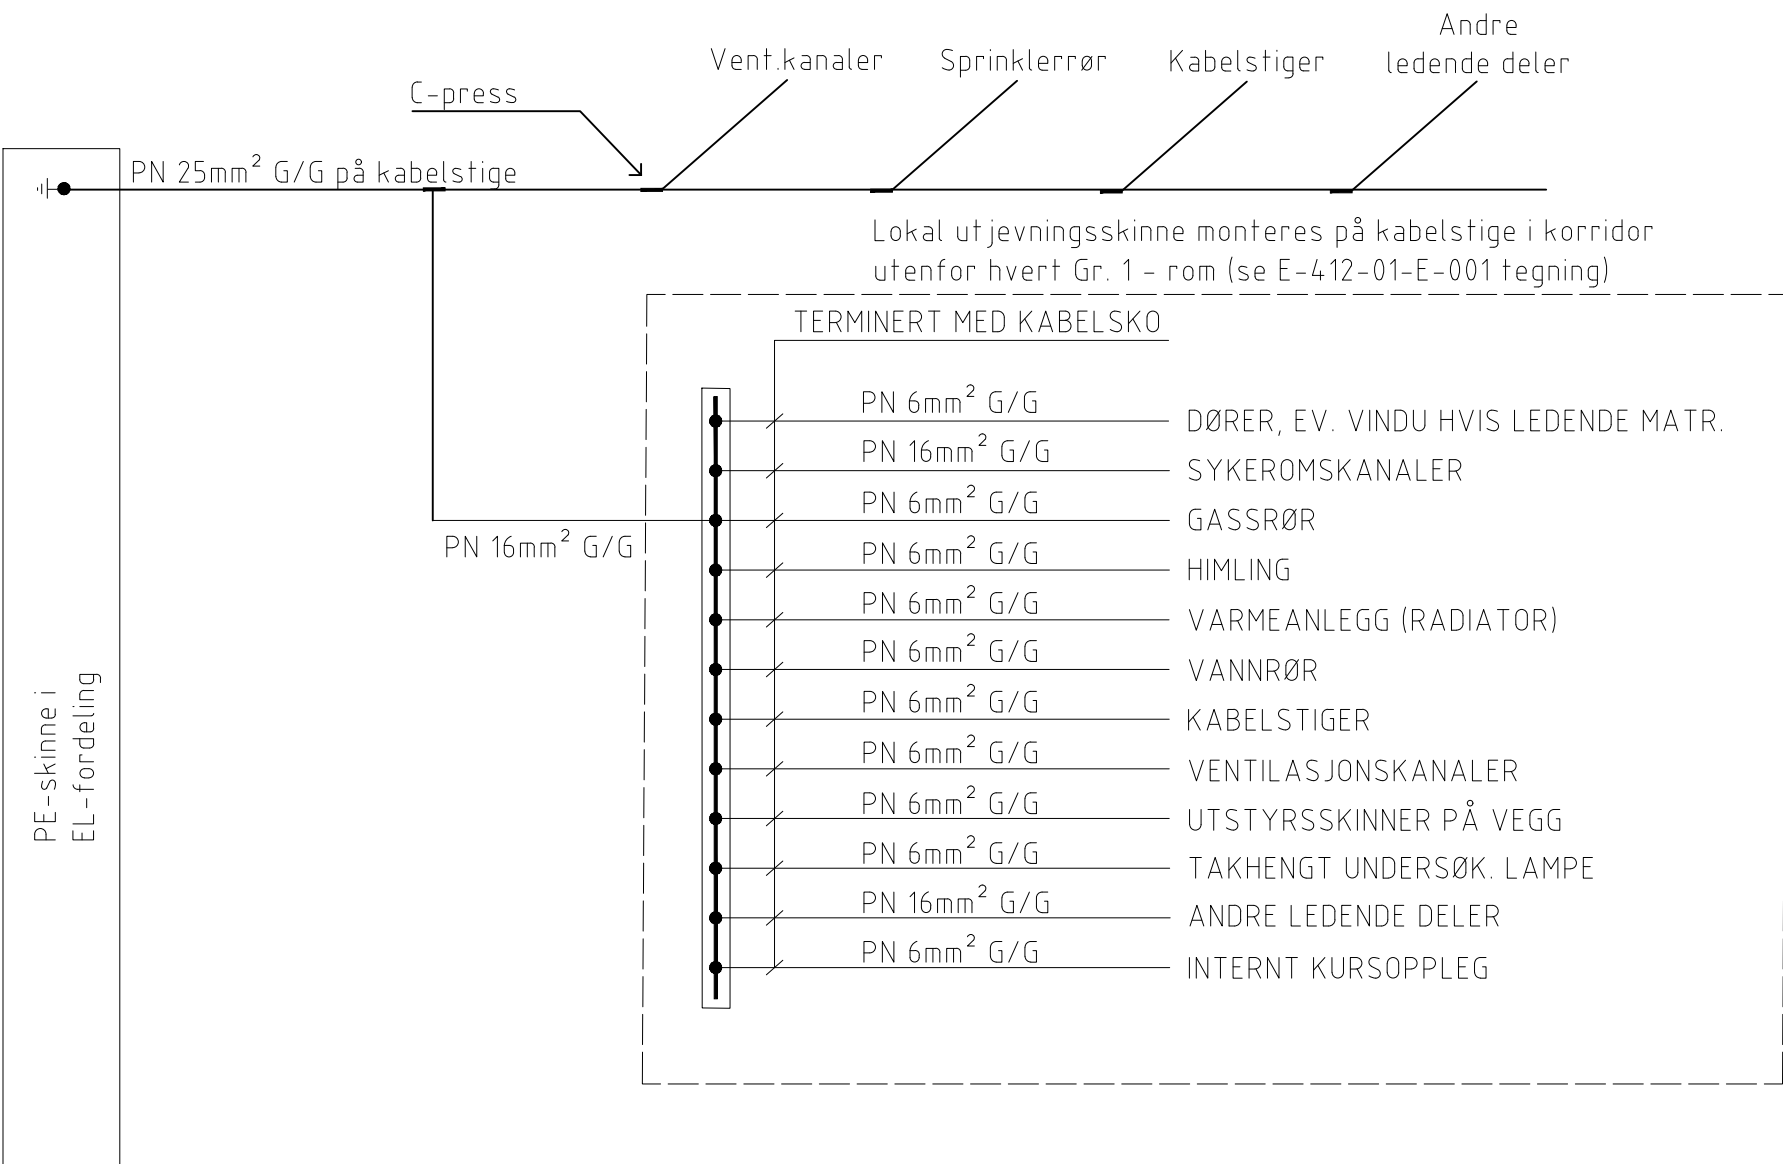

MERKNADER:

KOBLINGSPUNKTER TIL JORDLEDER (25 MM²) UTFØRES MED GODKJENT PRESSVERKTØY, LODDING ELLER SVEISESKJØT
ALLE SKRUKOBLINGER UTFØRES MED KABELSKO

UTJEVNINGSFORBINDELSER
UTSTIKK PÅ VEGG FOR TILKOBLING RADIATOR, UTSTYRSKINNE ETC. SKAL PLASSERES INNTIL (SKJULT) VED TERMINERINGSPUNKT.
TILKOBINGSBÅND SKAL VELGES MED TANKE PÅ HYGIENE.

BESKYTTELSESEDERE I TILFØRSELSKABLER INN I ROM ISOLERES PÅ UTSTYRSIDE.
JORDINGEN AV KURSEN SKAL TILKOBLES ROMMETS LOKALE UTJEVNINGSJORDSKINNE, SOM DA VIL UTGJØRE JORDPOTENSIAL FOR KURSOPPLEGG INTERNT I ROMMET.

01	2019-05-22	Tilbudstegning	RubCab	MoLin	MoLin
Rev.	Dato	Beskrivelse	Utarbeidet	Fagkontroll	Godkjent
Dette dokumentet er utarbeidet av Norconsult AS som del av det oppdraget som fremgår nedenfor. Opphavsretten tilhører Norconsult AS. Dokumentet må bare benyttes til det formål som oppdragsavtalen beskriver, og må ikke kopieres eller gjøres tilgjengelig på annen måte eller i større utstrekning enn formålet tilsier.				Målestokk (gjelder A3)	
Helse Bergen				--	
Voss Sjukehus Somatisk poliklinikk					
Systemskjema jordingsanlegg					
Norconsult		Oppdragsnummer	Tegningsnummer	Revisjon	
		5188409	02-00-E-412.0001-70-01	01	