



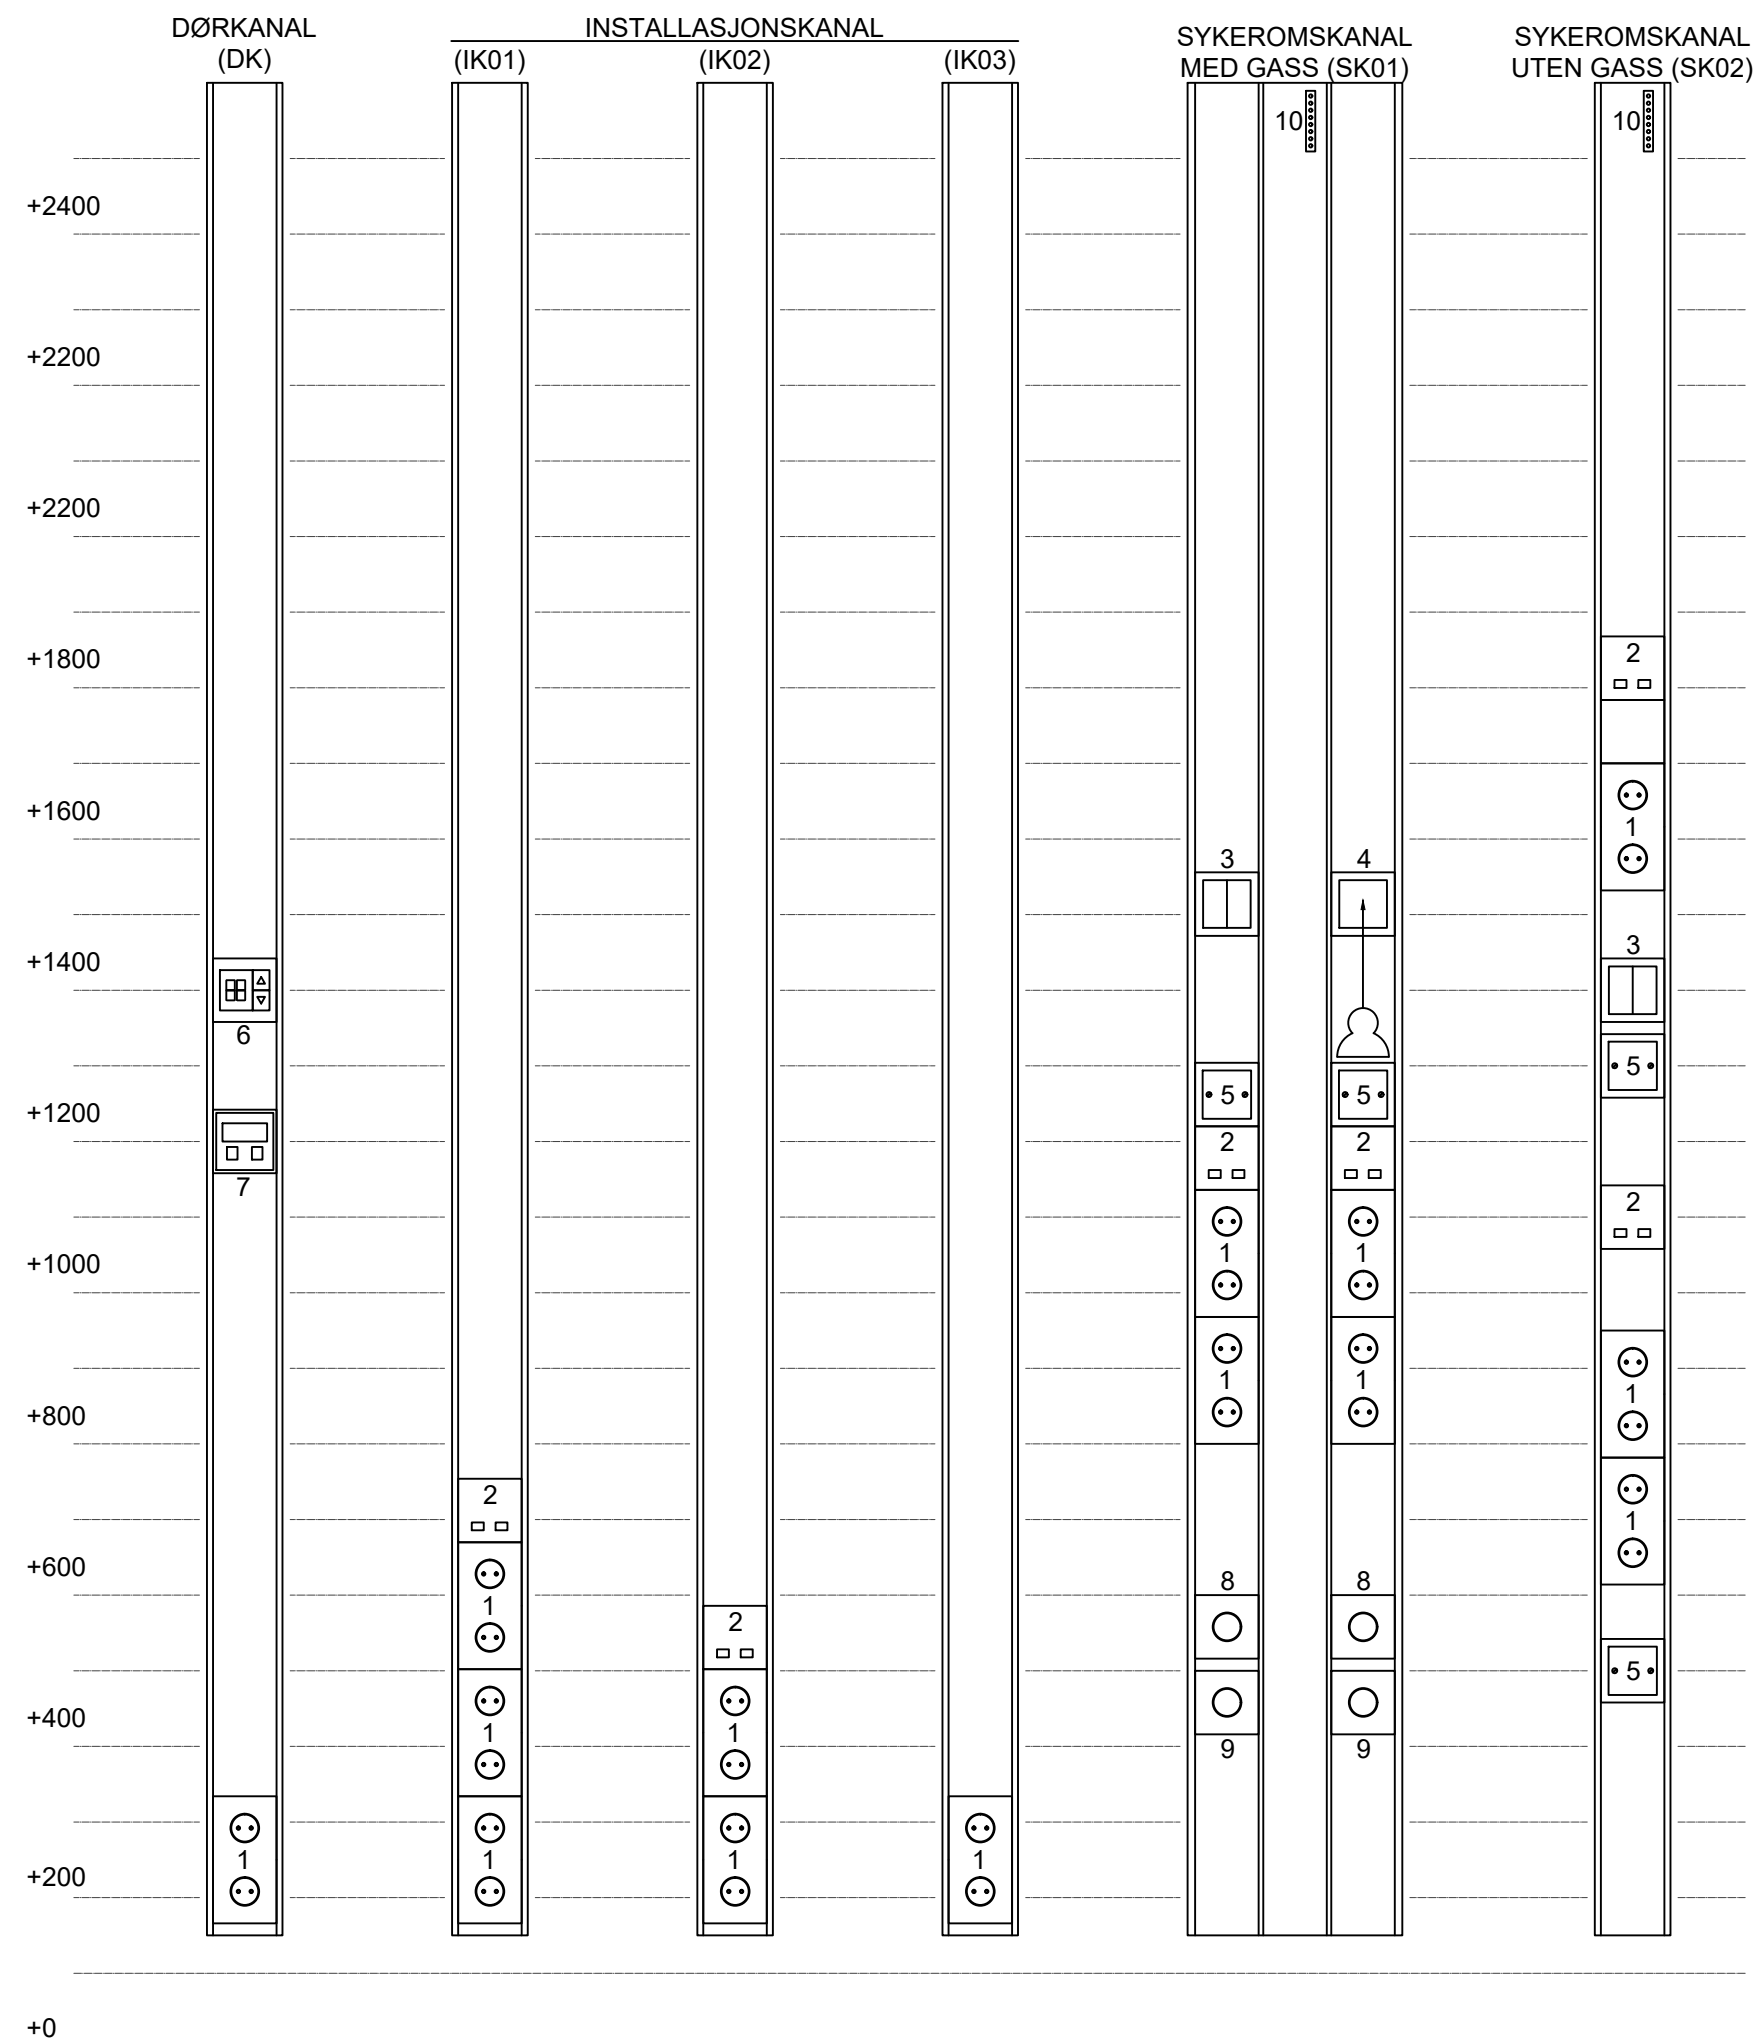

TEGNFORKLARING

- 1 Stikkontakt - dobbel
- 2 Datauttak - dobbelt
- 3 Lysstyring
- 4 Pasientalarm med snortrekk
- 5 Boks med blindlokk for ev. fremtidige uttak
- 6 Termostat
- 7 Pasientsignal avstillingpanel
- 8 Medisinsk trykkluft
- 9 Oksygen
- 10 Jordskinne

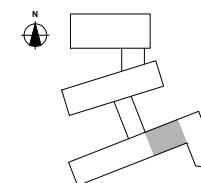

01	2019-05-22	Tilbudstegning	RubCab	MoLn	MoLn
Rev.	Dato	Beskrivelse	Utarbeidet	Fagkontroll	Godkjent
Dette dokumentet er utarbeidet av Norconsult AS som del av det oppdraget som fremgår nedenfor. Opphavsretten tilhører Norconsult AS. Dokumentet må bare benyttes til det formål som oppdragsavtalen beskriver, og må ikke kopieres eller gjøres tilgjengelig på annen måte eller i større utstrækning enn formålet tilsier.					
Helse Bergen				Målestokk (gjelder A3)	
				--	
Voss Sjukehus					
Somatisk poliklinikk					
Sykeromskanal oppriss					
		Oppdragsnummer	Tegningsnummer	Revisjon	
Norconsult		5188409	02-00-E-431.0001-40-01	01	