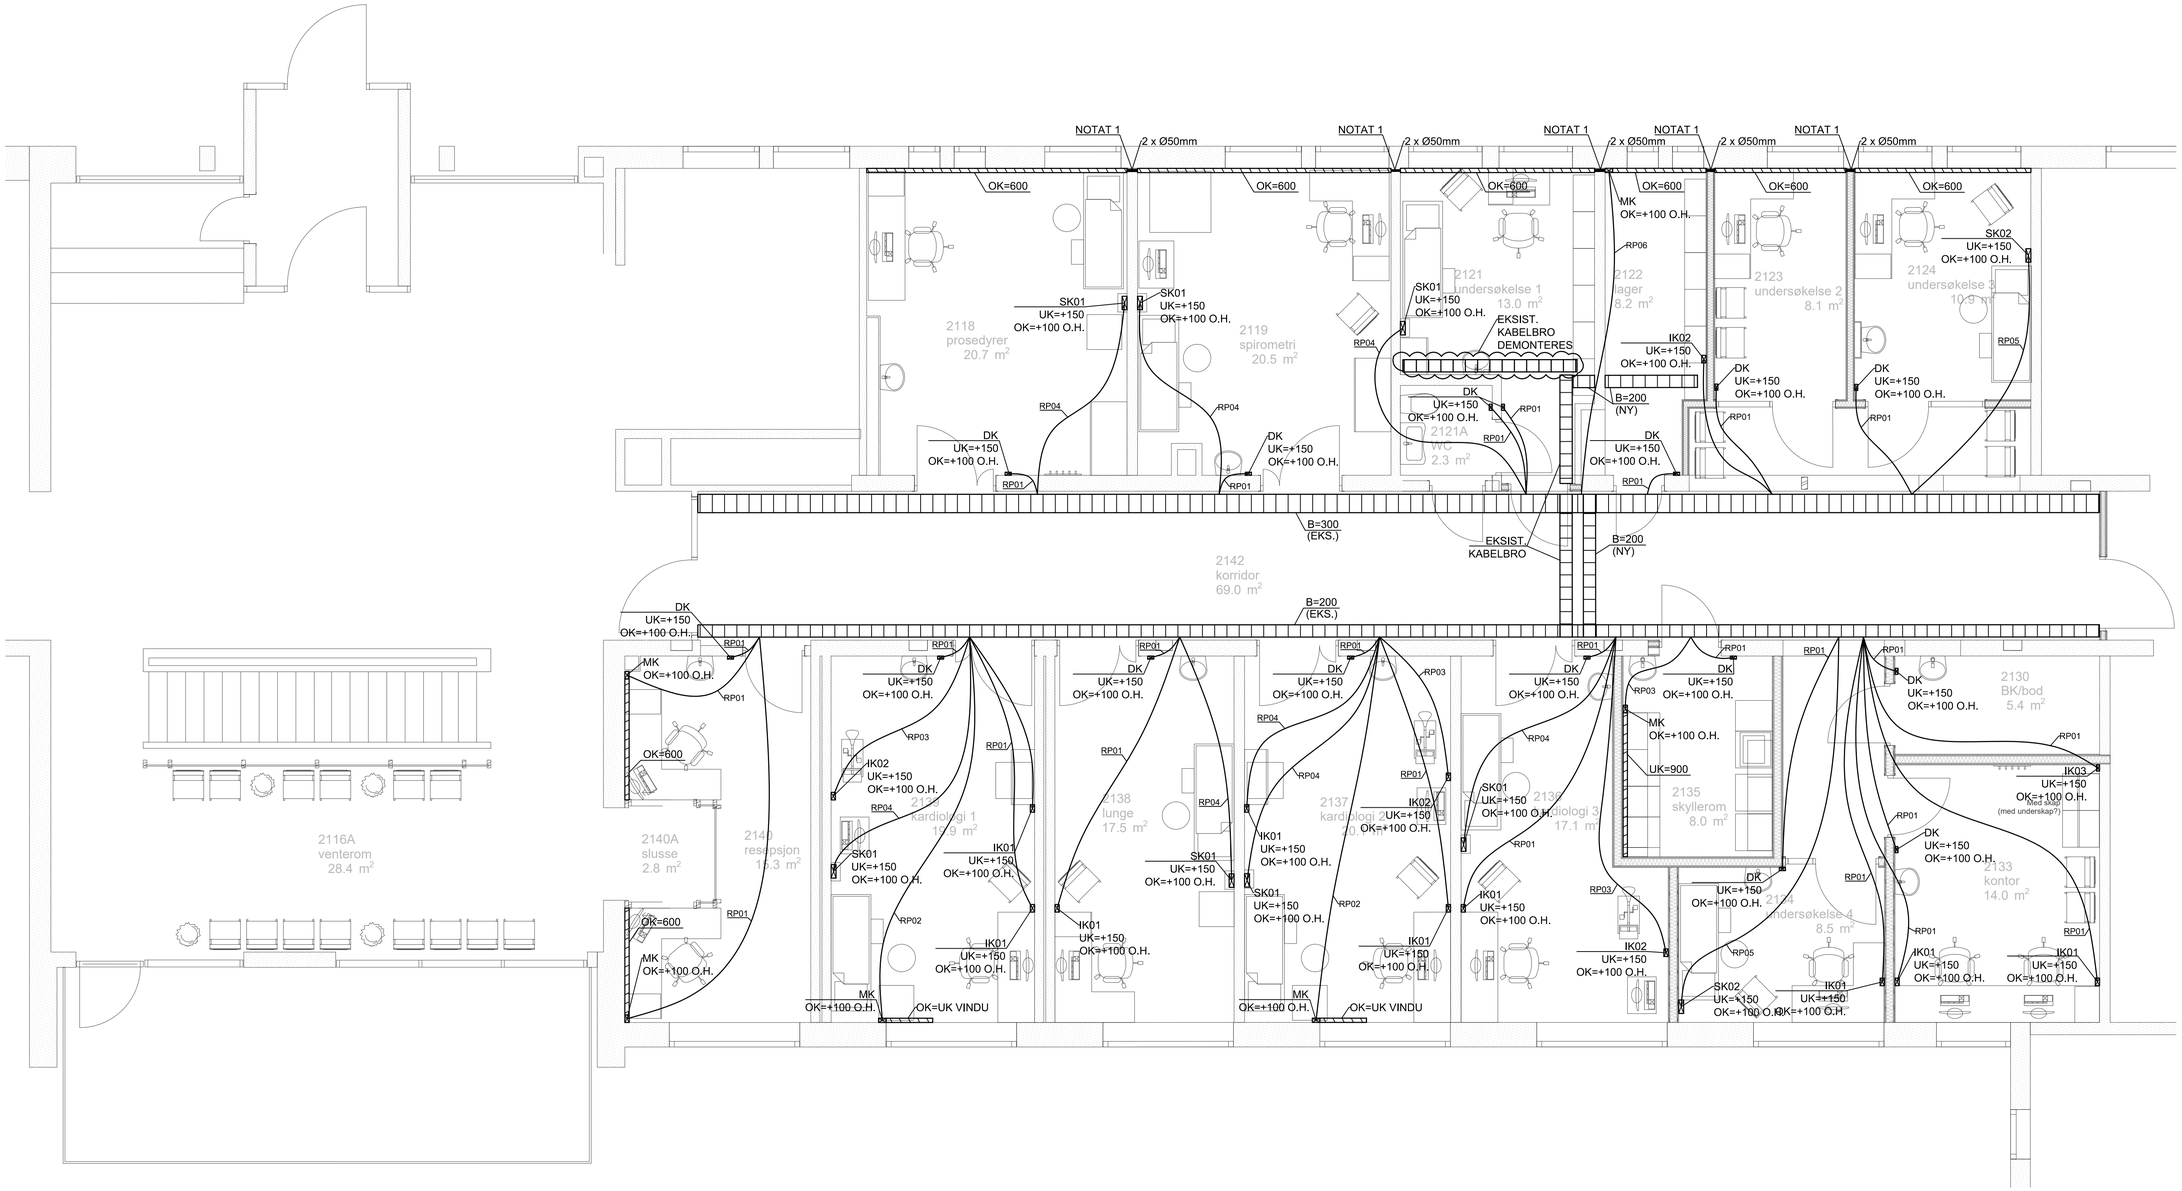

TEGNFORKLARING

Kabelstige
BREDDE =
UNDERKANT HØYDE =

Installasjonskanal - horisontal
OVERKANT HØYDE =

Matekanal - vertikal
MK (MATEKANAL)
OVERKANT HØYDE =

Rørpakke
RPxx

Dørkanal - vertikal
DK (DØRKANAL)
UNDERKANT HØYDE =
OVERKANT HØYDE =

Sykeromskanal - vertikal
SK (SYKEROMSKANAL)
UNDERKANT HØYDE =
OVERKANT HØYDE =

Utsparing
2 x Ø50mm

NOTAT 1

Utsparinger skal tettes mot brann og lyd.

Kanal typer defineres på E-441-00-E-001 tegning.

RØRPAKKER

	ELKRAFT	IKT	SVAKSTRØM	RESERVE
RP01	1Ø20	1Ø25	-	1Ø25
RP02	2Ø20	1Ø25	-	1Ø25
RP03	1Ø20	-	-	1Ø25
RP04	2Ø20	1Ø25	1Ø25	2Ø25
RP05	2Ø20	1Ø25	1Ø25	1Ø25
RP06	4Ø20	2Ø25	-	2Ø25

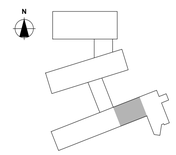

Rev.	Dato	Beskrivelse	Utarbeidet	Fagkontroll	Godkjent
01	2019-05-22	Tilbudstegning	RubCab	MoLin	MoLin

Dette dokumentet er utarbeidet av Norconsult AS som del av det oppdraget som fremgår nedenfor. Opphavsretten tilhører Norconsult AS. Dokumentet må bare benyttes til det formål som oppdragsavtalen beskriver, og må ikke kopieres eller gjøres tilgjengelig på annen måte eller i større utstrekning enn formålet tilsier.

Helse Bergen

Målestokk (gjelder A1): 1:50

Voss Sjukehus
Somatisk Poliklinikk

Føringsveier
1. etasje

Norconsult

Oppdragsnummer	Tegningsnummer	Revisjon
5188409	02-10-E-411.1001-20-01	01