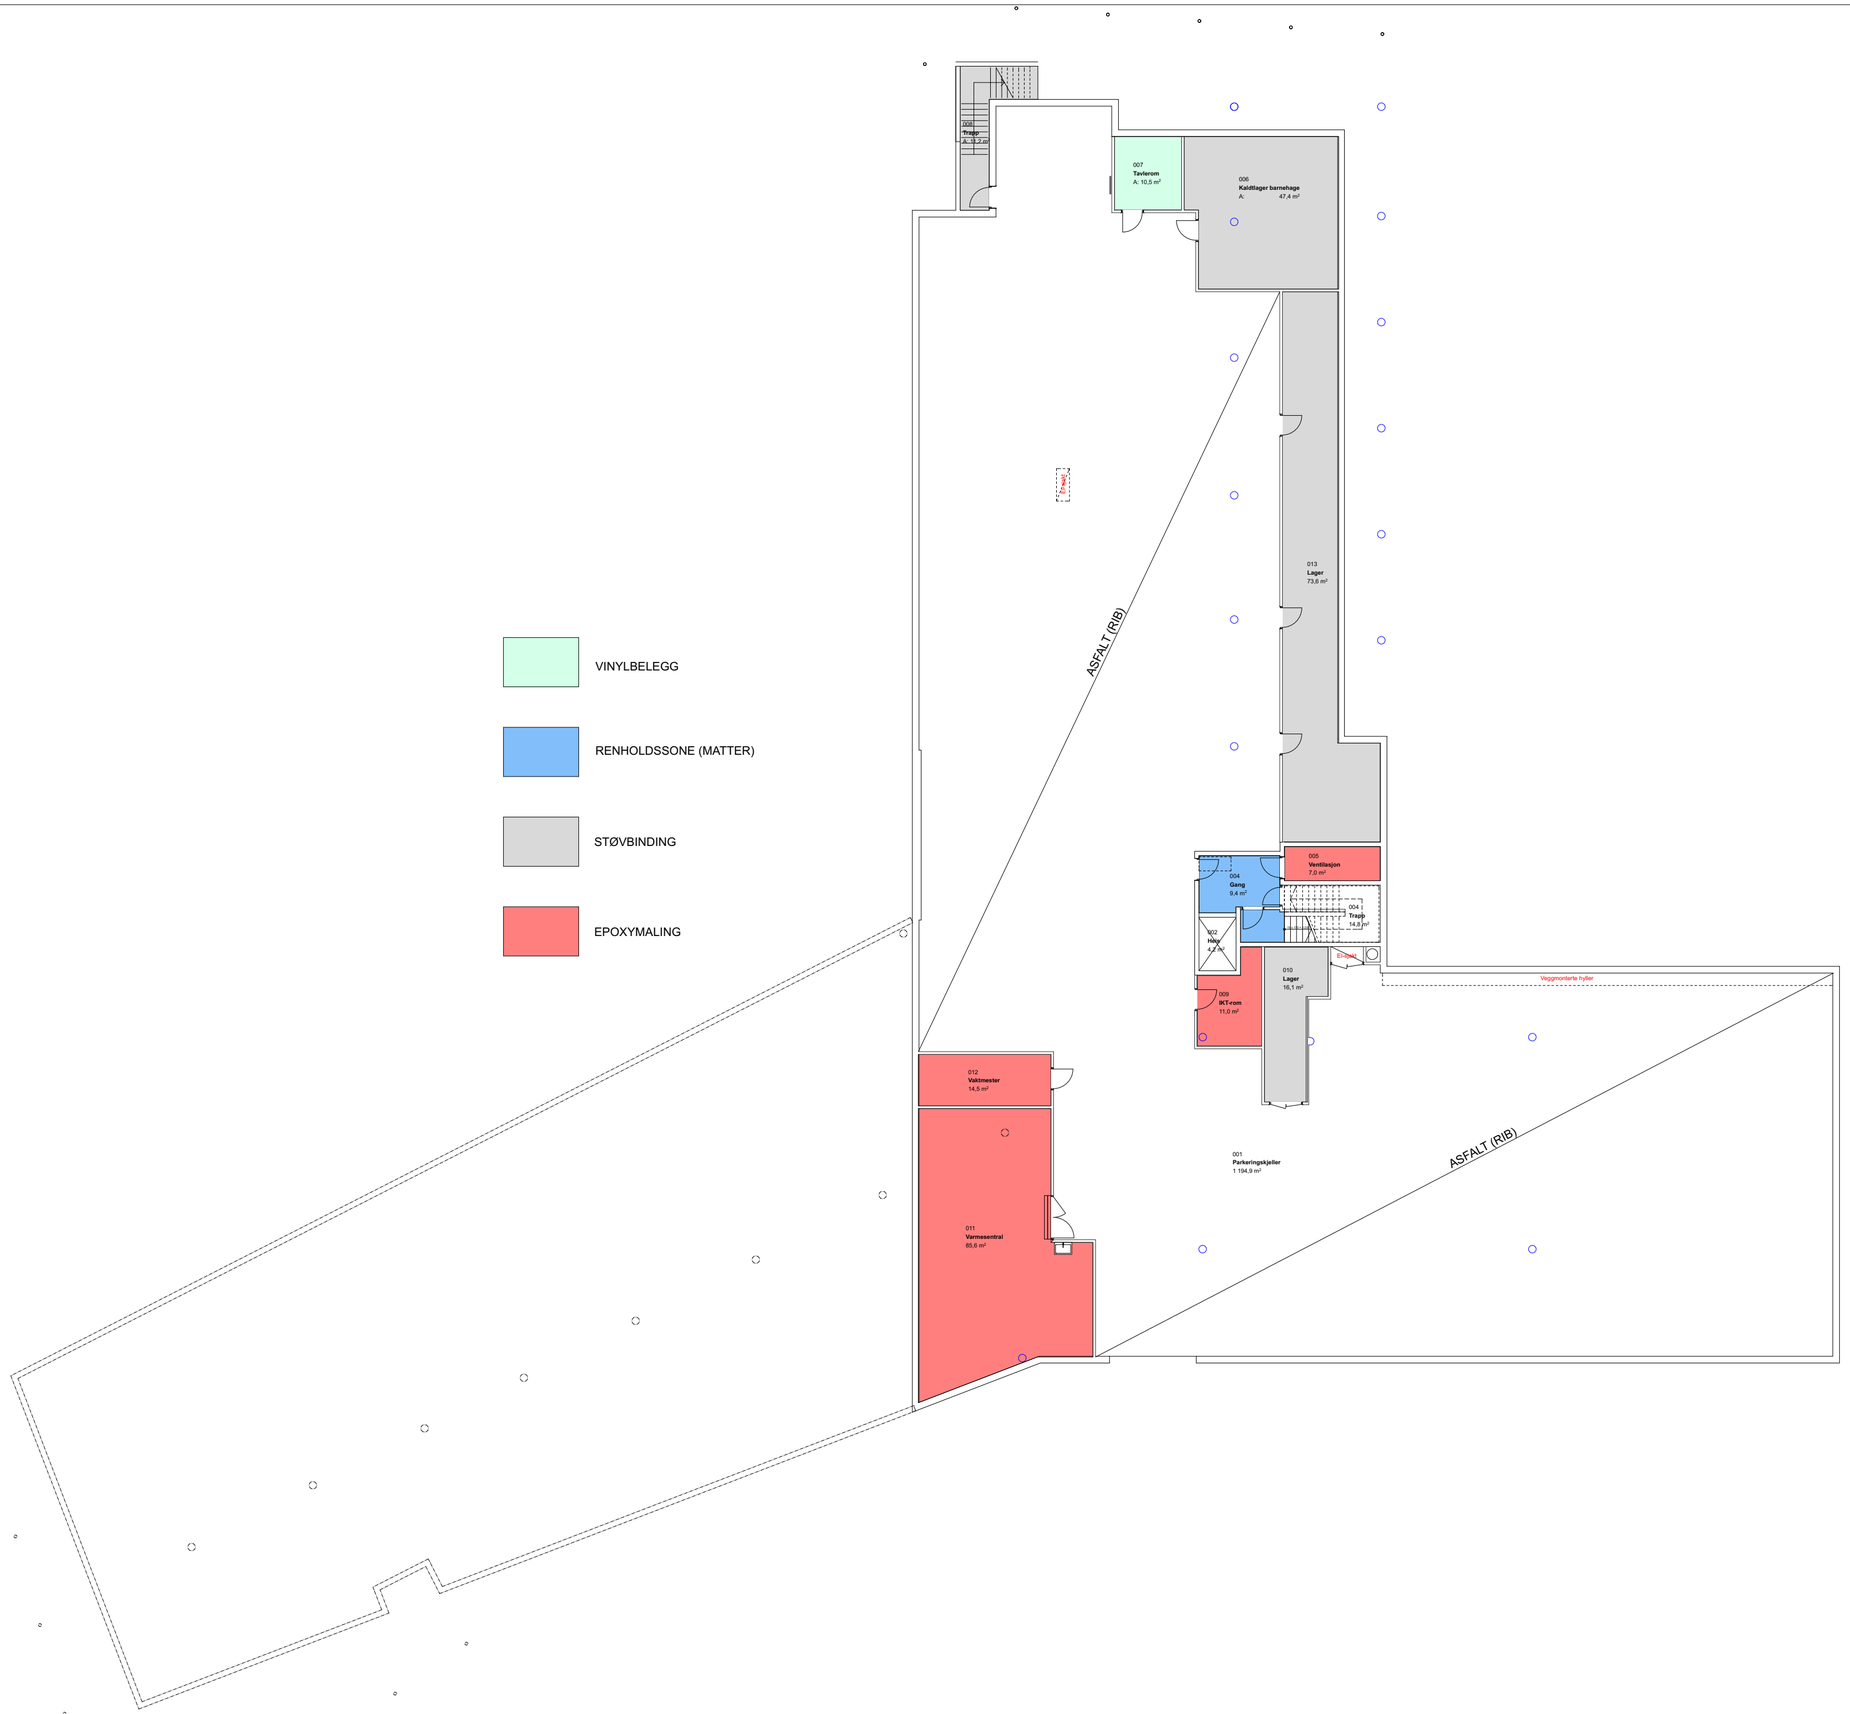

Rev	Nr	Beskrivelse	Dato	Sign	Kontr	Godkj

Lokalisering:

Prosjekterende:

ARK: AMTEDAL & HANSEN ARKITEKTKONTOR AS
Lømslands vei 23
4614 Kristiansand
Tlf.: 381 40 150
post@ah-ark.no

Tiltakshaver

KRISTIANSAND EIENDOM

Prosjektnr. 9140030

Prosjekt

MOSBY OPPVEKSTSENTER

Gnr./bnr.: 27/40

Tegning status:

TILBUDSGRUNNLAG

Type tegning:

GULVBEHANDLING KJELLER

Tegn/kontr.

Godkjent

Målestokk 1:200

Format A2

Tegningsnr.: A24-00K

Revisjon nr.:

Dato 29.04.2019