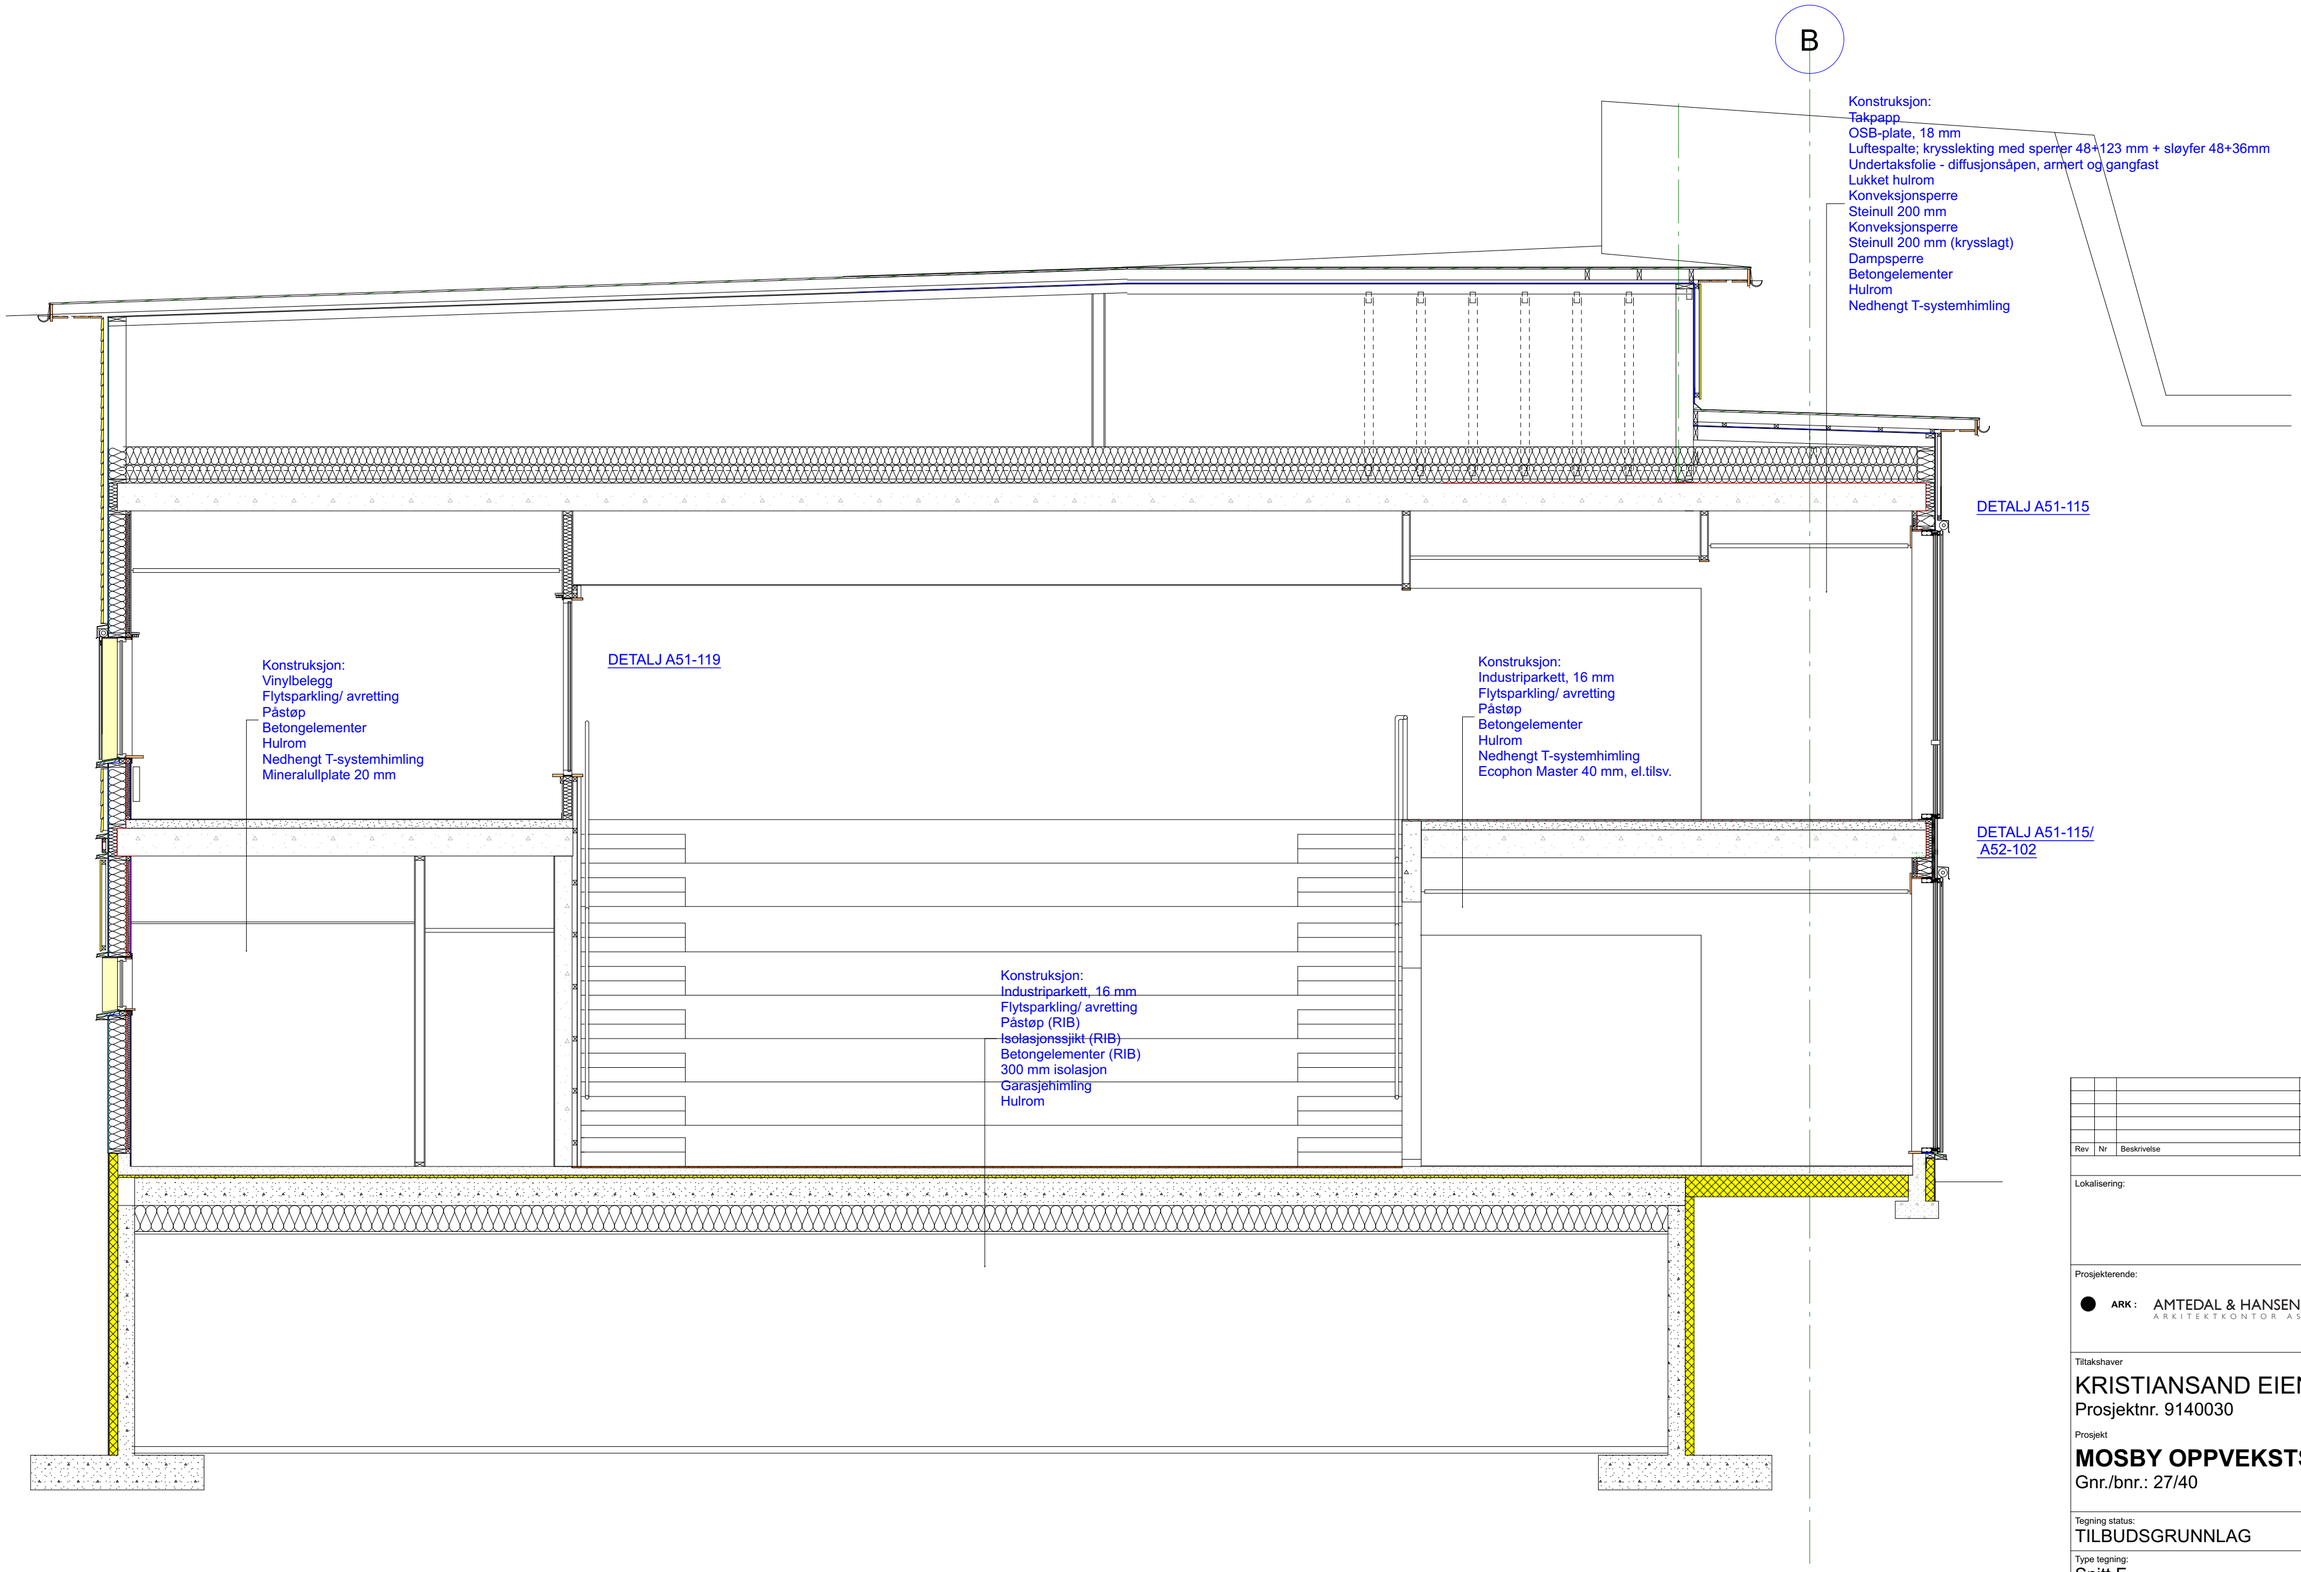

Snitt F

Rev	Nr	Beskrivelse	Dato	Sign	Kontr	Godkj

Lokalisering:

Prosjekterende:

ARK : AMTEDAL & HANSEN
ARKITEKTKONTOR AS

Lømslands vei 23
4614 Kristiansand
Tlf.: 381 40 150
post@ah-ark.no

Tiltakshaver

KRISTIANSAND EIENDOM

Prosjektnr. 9140030

Prosjekt

MOSBY OPPVEKSTSENTER

Gnr./bnr.: 27/40

Tegning status:

TILBUDSGRUNNLAG

Type tegning:	Tegn/kontr.	Godkjent
Snitt F		
	Målestokk: 1:50	Format: A2

Tegningsnr.:	Revisjon nr.:	Dato
A30-105		29.04.2019