




Fasade syd-øst



Fasade nord-øst



Fasade nord-vest

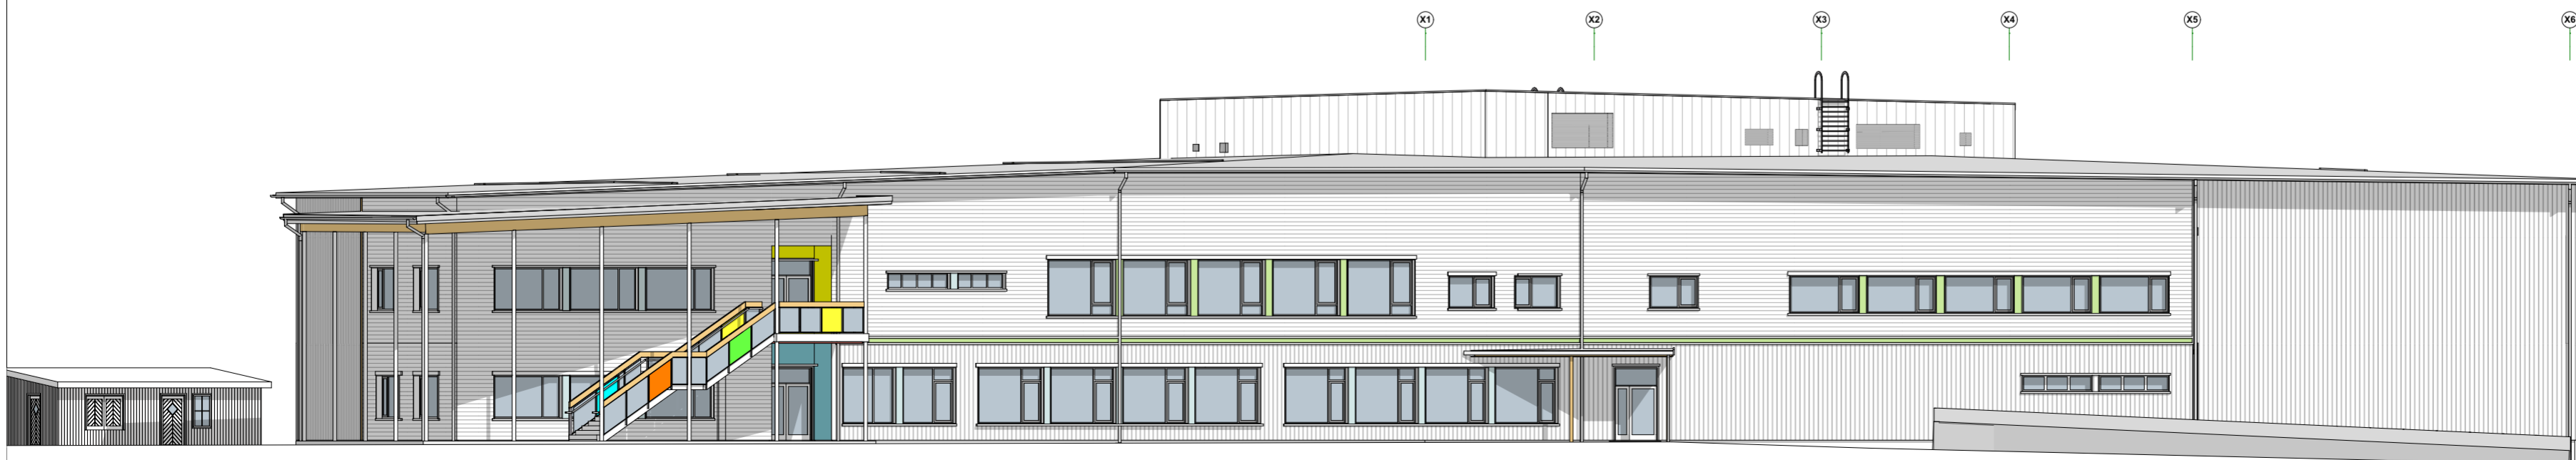

Fasade syd-vest

Rev	Nr	Beskrivelse	Dato	Sign	Kontr	Godkj
Lokalisering:						
Prosjekterende:						
 ARK		AMTEDAL & HANSEN ARKITEKTKONTOR AS		Lemslands vei 23 4614 Kristiansand Tlf: 381 40 150 post@ah-ark.no		
Tiltakshaver						
KRISTIANSAND EIENDOM						
Prosjektnr. 9140030						
Prosjekt						
MOSBY OPPVEKSTSENTER						
Gnr./bnr.: 27/40						
Tegning status:						
TILBUDSGRUNNLAG						
Type tegning:						
FASADER						
Tegningsnr.:		Revisjon nr.:		Dato		
A40.01				29.04.2019		