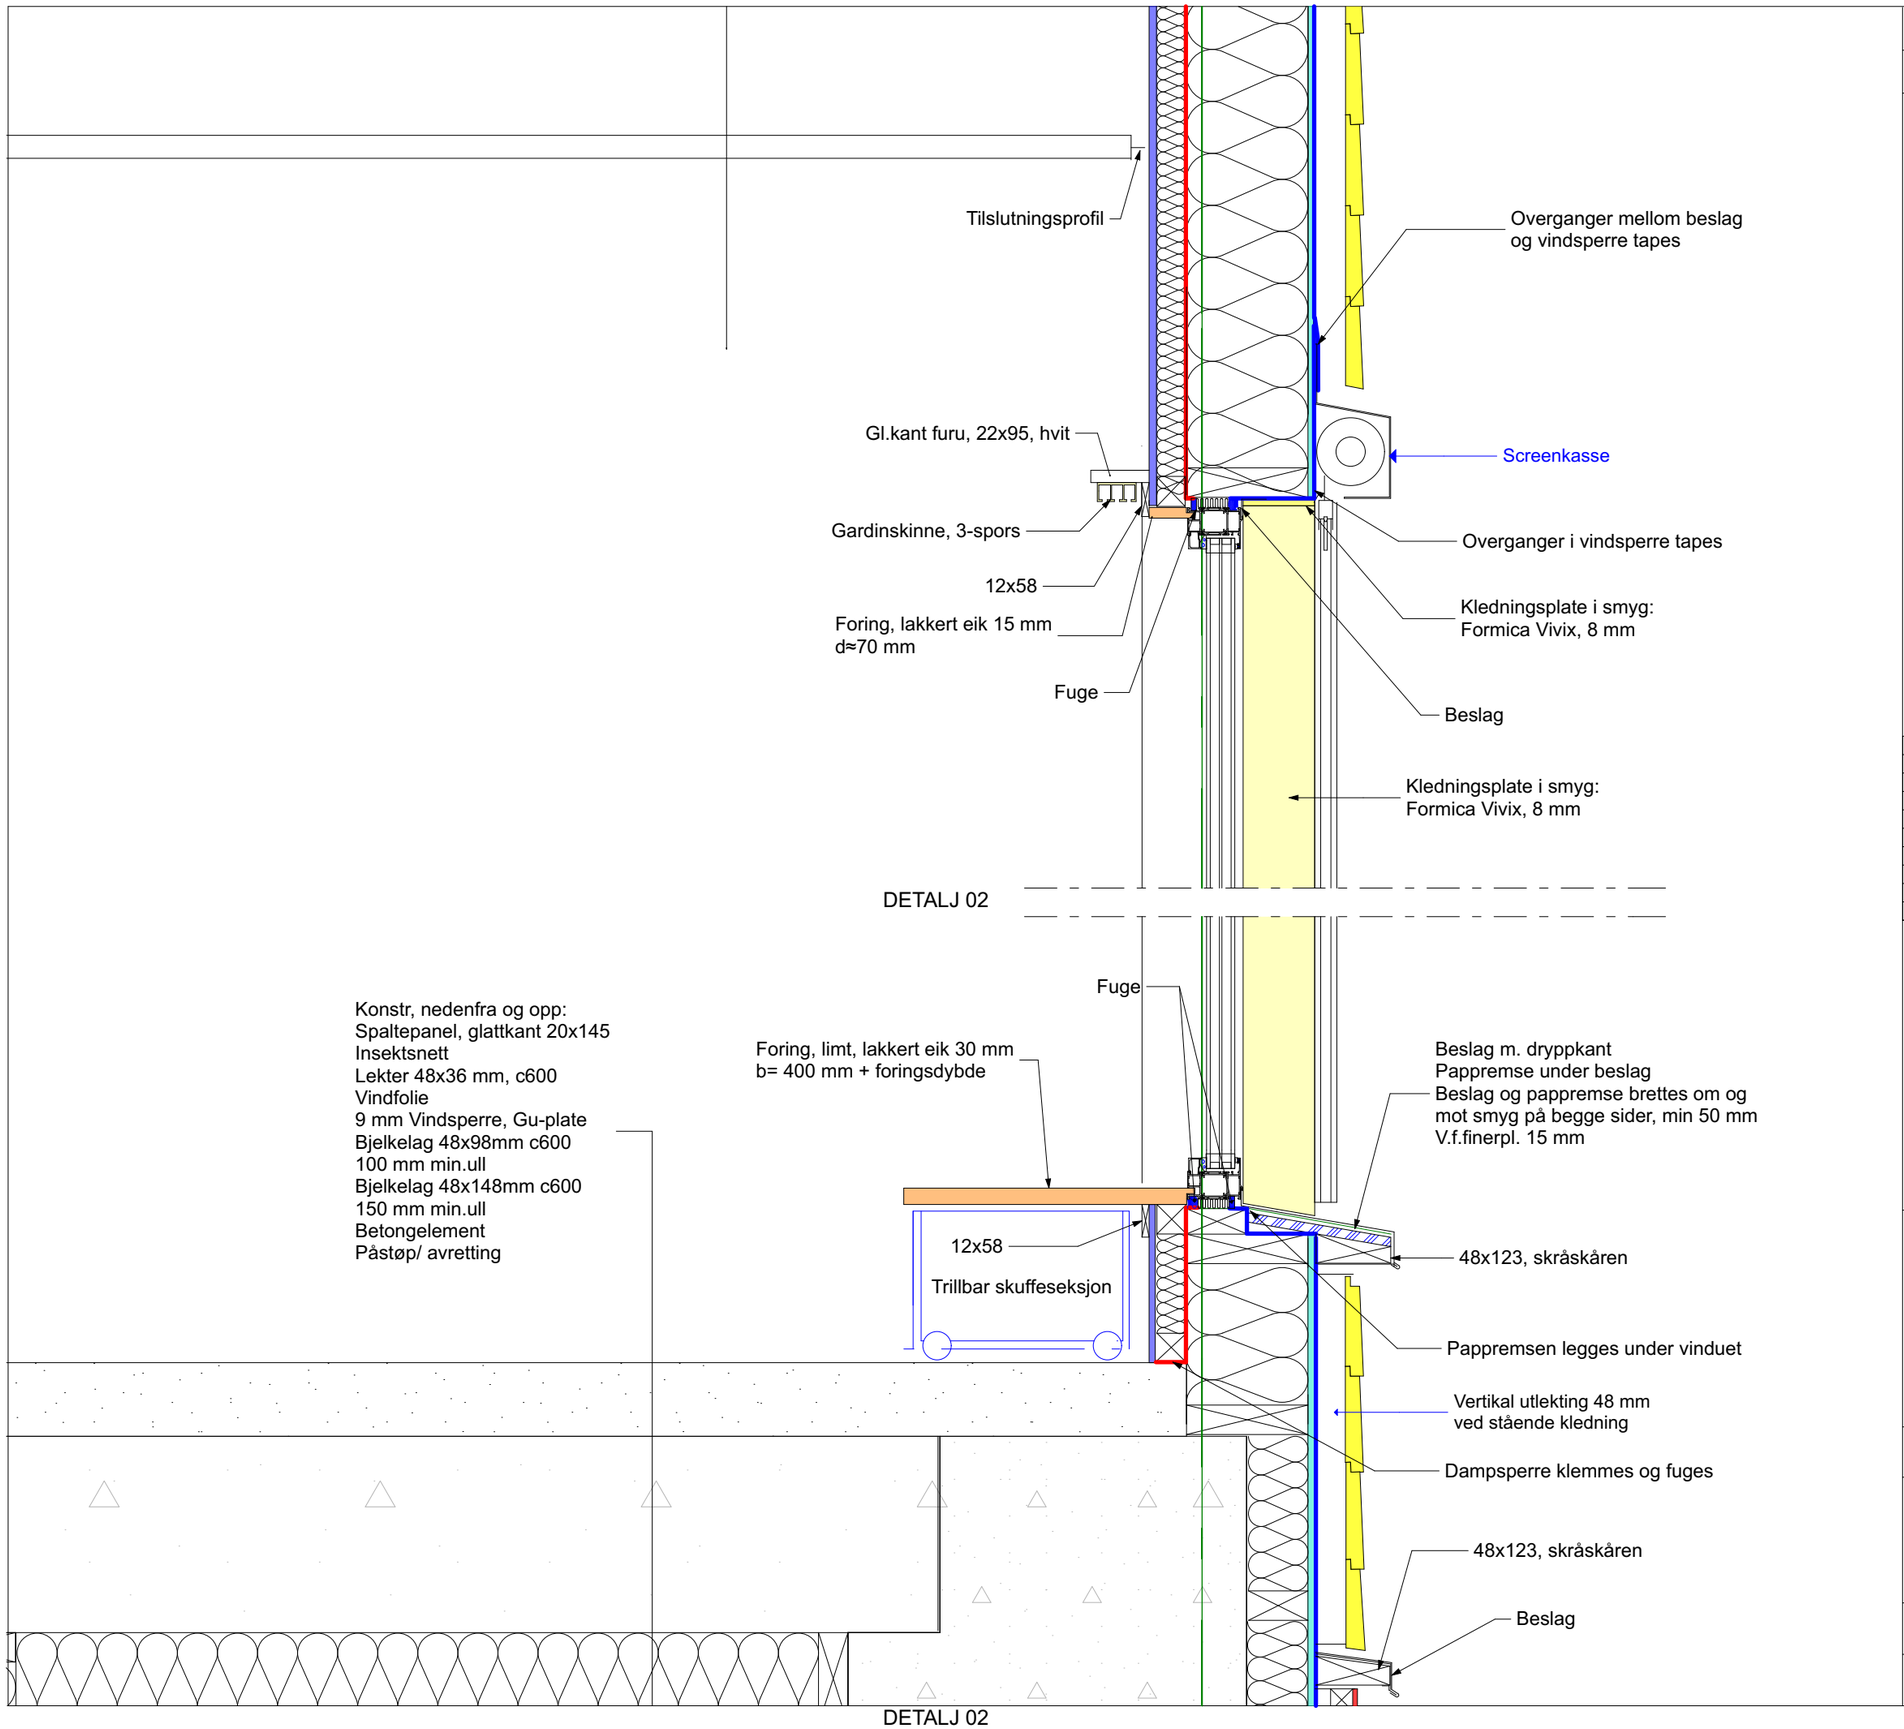

DETALJ 02

Tegningsnr.:	Revisjon nr.:
A51.102	

Type tegning:
DETALJ 02 - VINDUSDETALJ BARNEHAGE

Rev	Nr	Beskrivelse	Dato	Sign	Kontr	Godkj

Prosjekteringsgruppen:

ARK : AMTEDAL & HANSEN ARKITEKTKONTOR AS
Lømslands vei 23
4614 Kristiansand
Tlf.: 381 40 150
post@ah-ark.no

RIB :

RIE :

RIV :

Tiltakshaver
KRISTIANSAND EIENDOM
Prosjektnr. 9140030

Prosjekt
MOSBY OPPVEKSTSENTER
Gnr./bnr.: 27/40

Tegning status:
TILBUDSGRUNNLAG

Type tegning:
DETALJ 02 - VINDUSDETALJ BARNEHAGE

Tegn/kontr.	Godkjent	Målestokk	Format
		1:10	A3

Tegningsnr.:	Revisjon nr.:	Dato
A51.102		29.04.2019