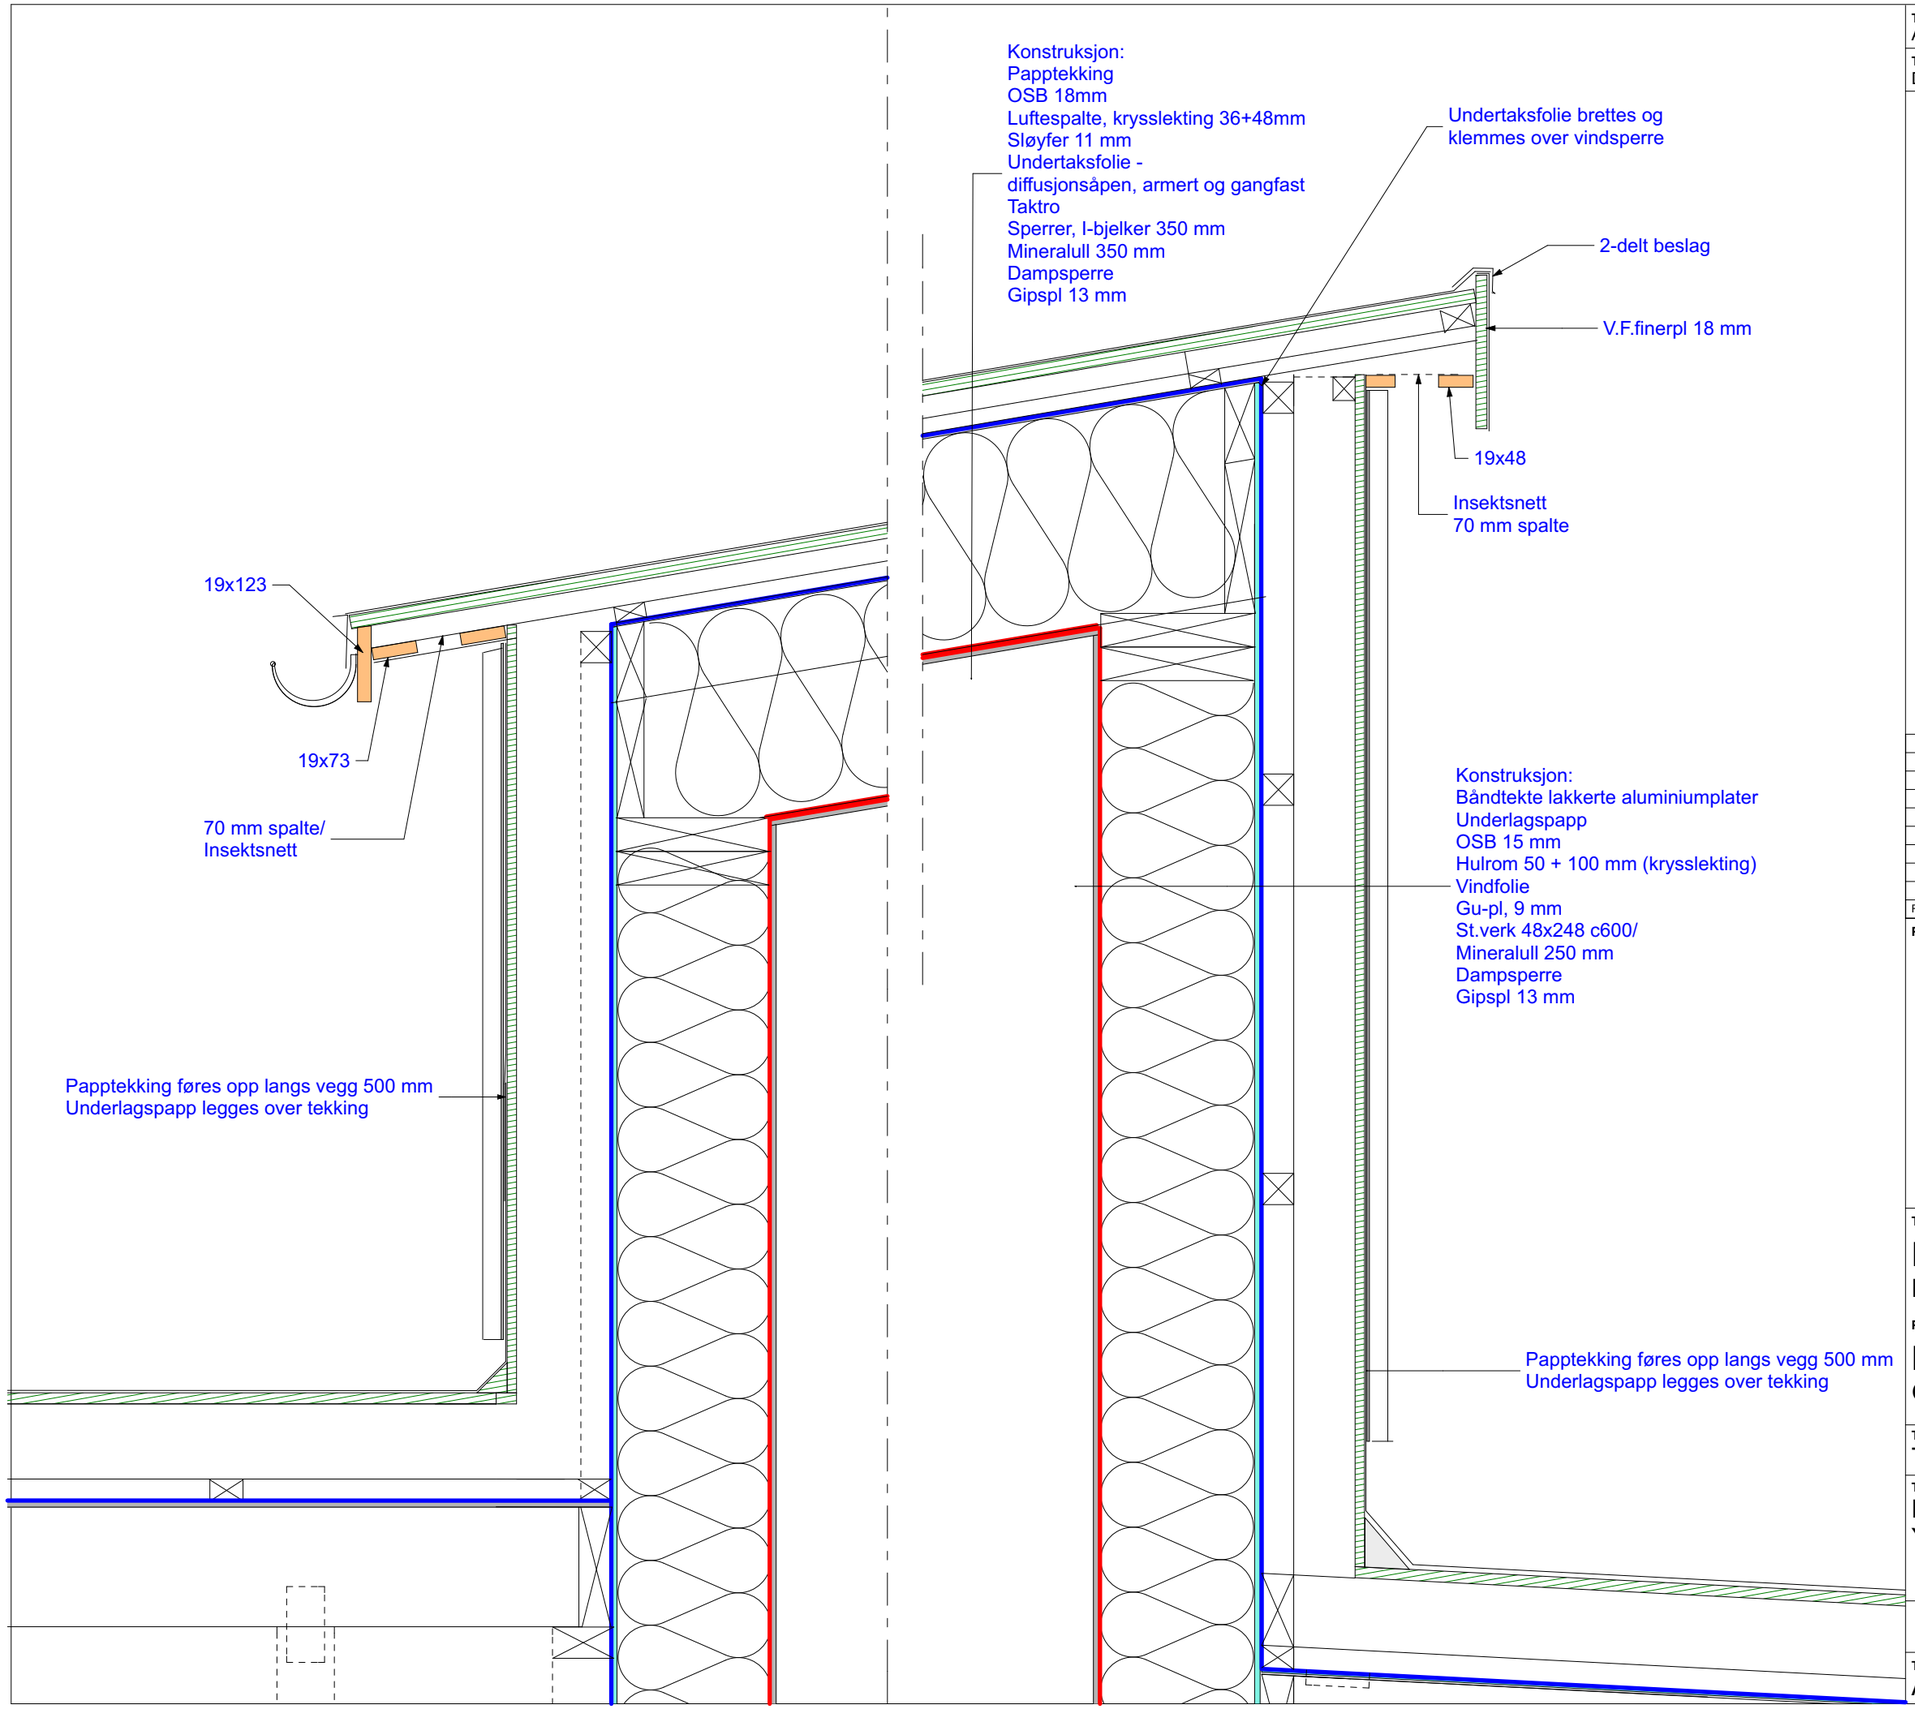

Tegningsnr.: A51.108

Revisjon nr.:

Type tegning: DETALJ 08 - TEKNISK OPPBYGG AKSE Y6-Y7/X2-X3

Rev	Nr	Beskrivelse	Dato	Sign	Kontr	Godkj

Prosjekteringsgruppen:

● **ARK :** AMTEDAL & HANSEN ARKITEKTKONTOR AS
Lømslands vei 23
4614 Kristiansand
Tlf.: 381 40 150
post@ah-ark.no

○ **RIB :**

○ **RIE :**

○ **RIV :**

Tiltakshaver

KRISTIANSAND EIENDOM

Prosjektnr. 9140030

Prosjekt

MOSBY OPPVEKSTSENTER

Gnr./bnr.: 27/40

Tegning status: TILBUDSGRUNNLAG

Type tegning: DETALJ 08 - TEKNISK OPPBYGG AKSE Y6-Y7/X2-X3

	Tegn/kontr.	Godkjent	Målestokk	Format
			1:10	A3

Tegningsnr.:	Revisjon nr.:	Dato
A51.108		29.04.2019