


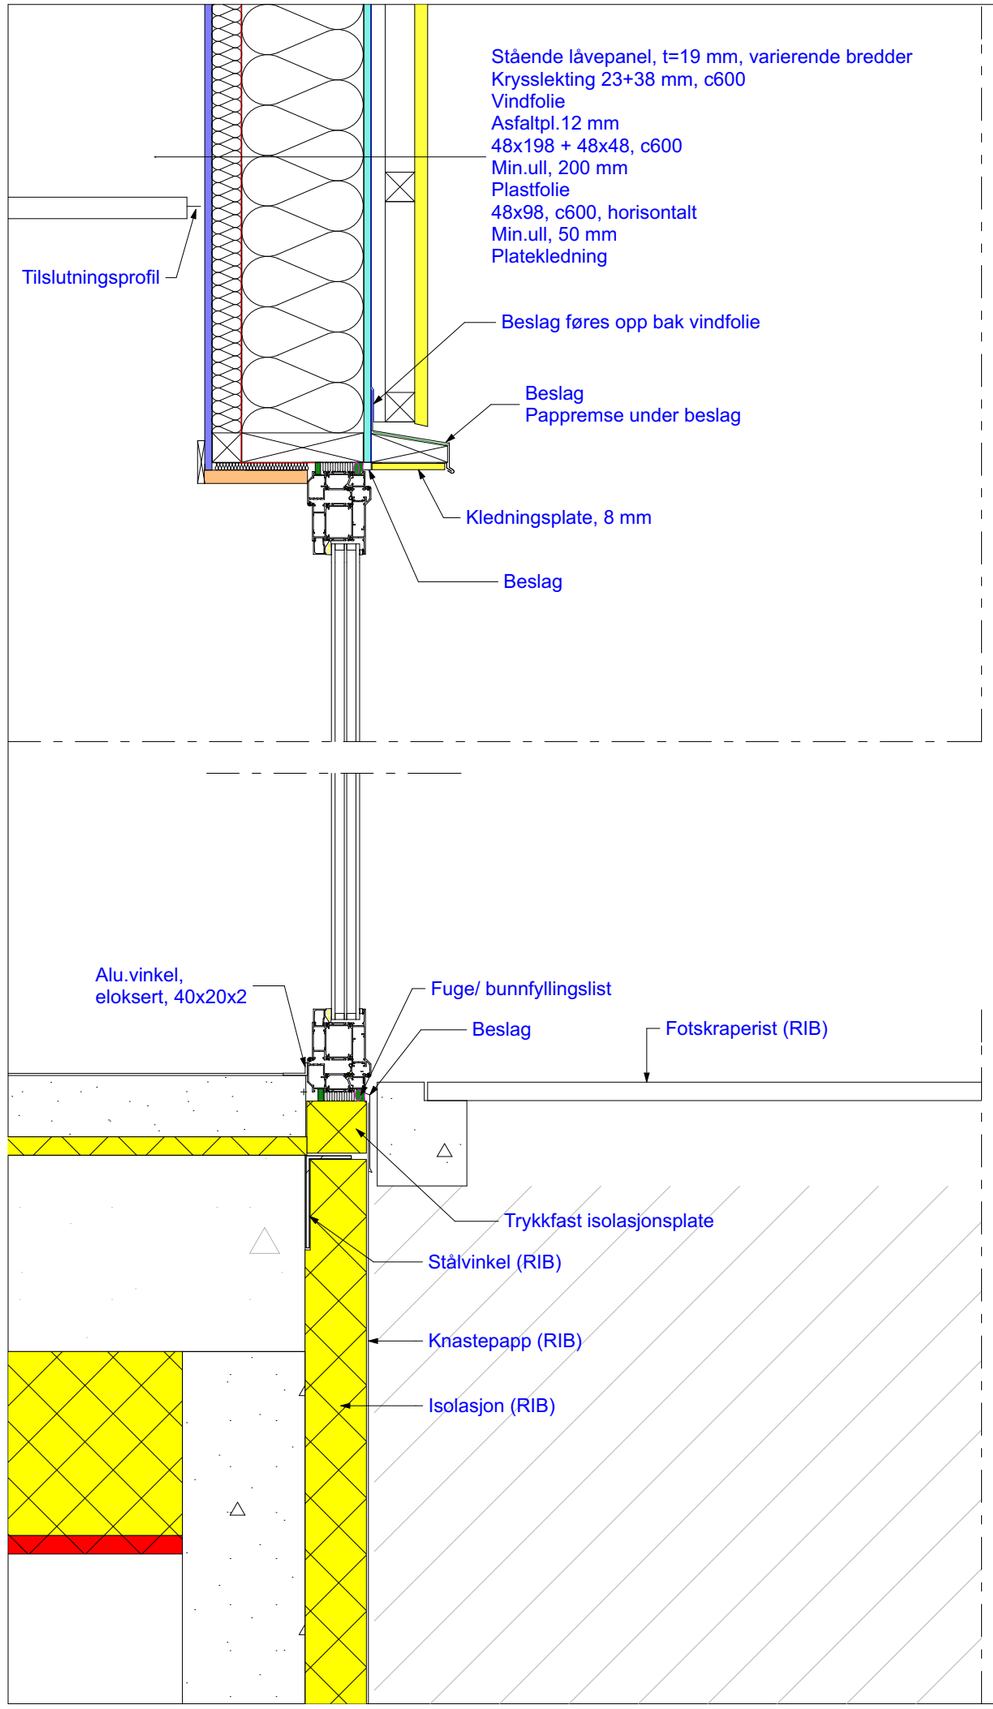


**Tegningsnr.:** A51.109

**Revisjon nr.:**

**Type tegning:** DETALJ 09 - SOKKELDETALJER/ INNSETTING YTTERDØR

| Rev | Nr | Beskrivelse | Dato | Sign | Kontr | Godkj |
|---|---|---|---|---|---|---|

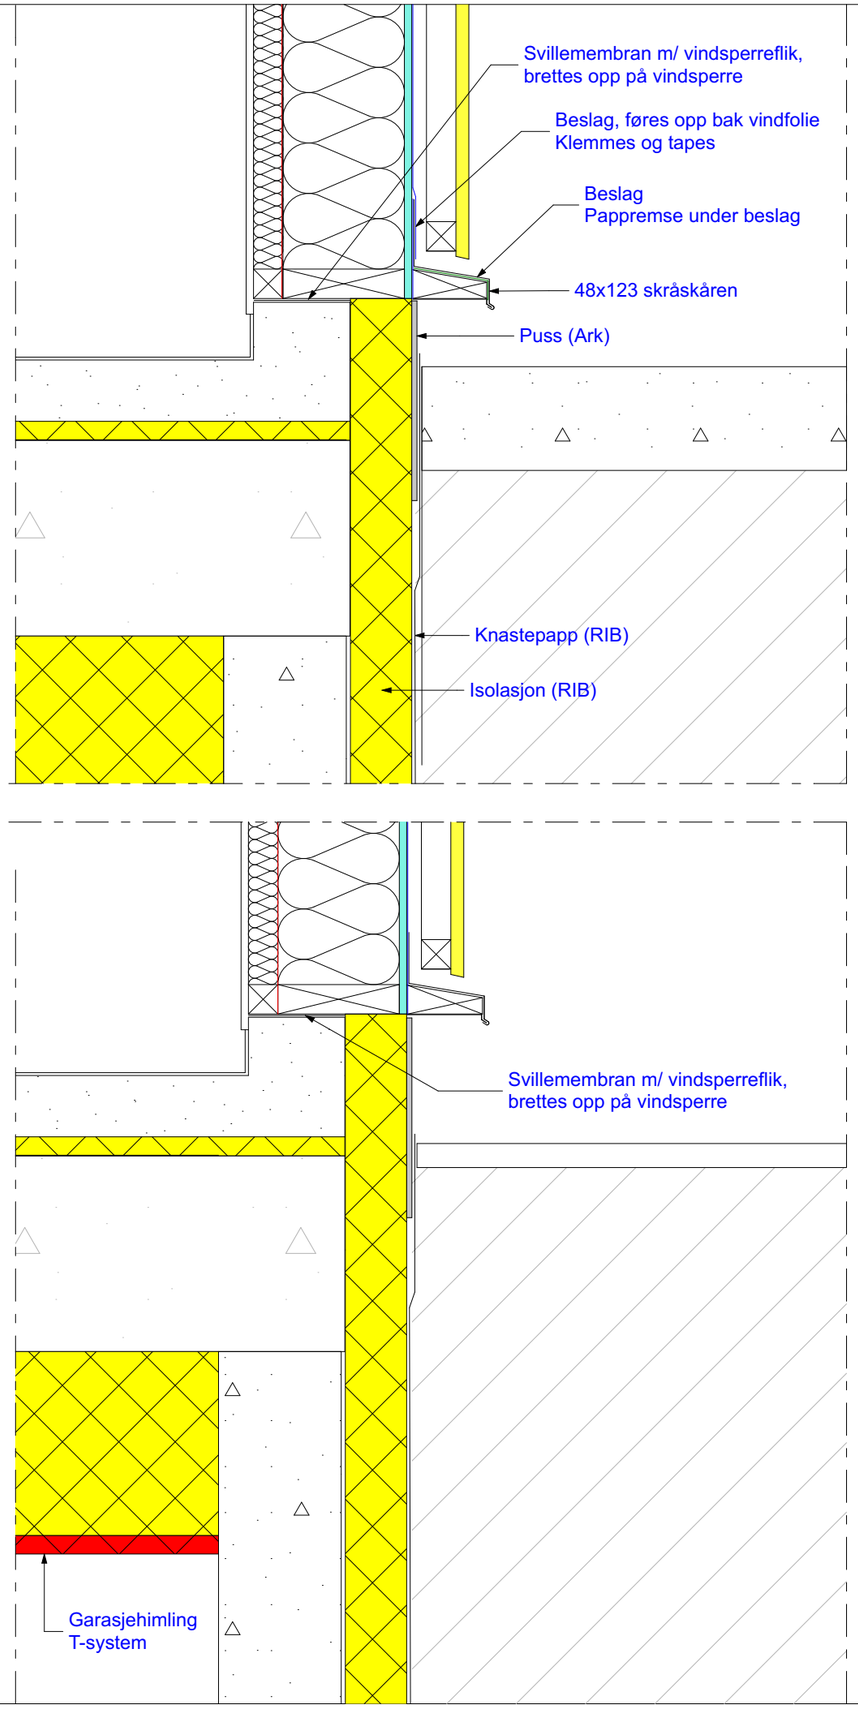**Prosjekteringsgruppen:**

● **ARK :** AMTEDAL & HANSEN ARKITEKTKONTOR AS

Lømslands vei 23
4614 Kristiansand
Tlf.: 381 40 150
post@ah-ark.no

○ **RIB :**

○ **RIE :**

○ **RIV :**

**Tiltakshaver**

KRISTIANSAND EIENDOM

Prosjektnr. 9140030

**Prosjekt**

**MOSBY OPPVEKSTSENTER**

Gnr./bnr.: 27/40

**Tegning status:** TILBUDSGRUNNLAG

**Type tegning:** DETALJ 09 - SOKKELDETALJER/ INNSETTING YTTERDØR

| | Tegn/kontr. | Godkjent | Målestokk | Format |
|---|---|---|---|---|
| | | | | A3 |

**Tegningsnr.:** A51.109 | **Revisjon nr.:** | Dato 29.04.2019