



Papptekking  
OSB-plate, 15 mm  
Skråskårne lekter, t=48 mm topp sperrer, c600  
Spørrelag, 73x223 mm, c600  
Insektsnett  
Spaltepanel, gl.kant furu, 20x145, lakkert, 6-8 mm spalte

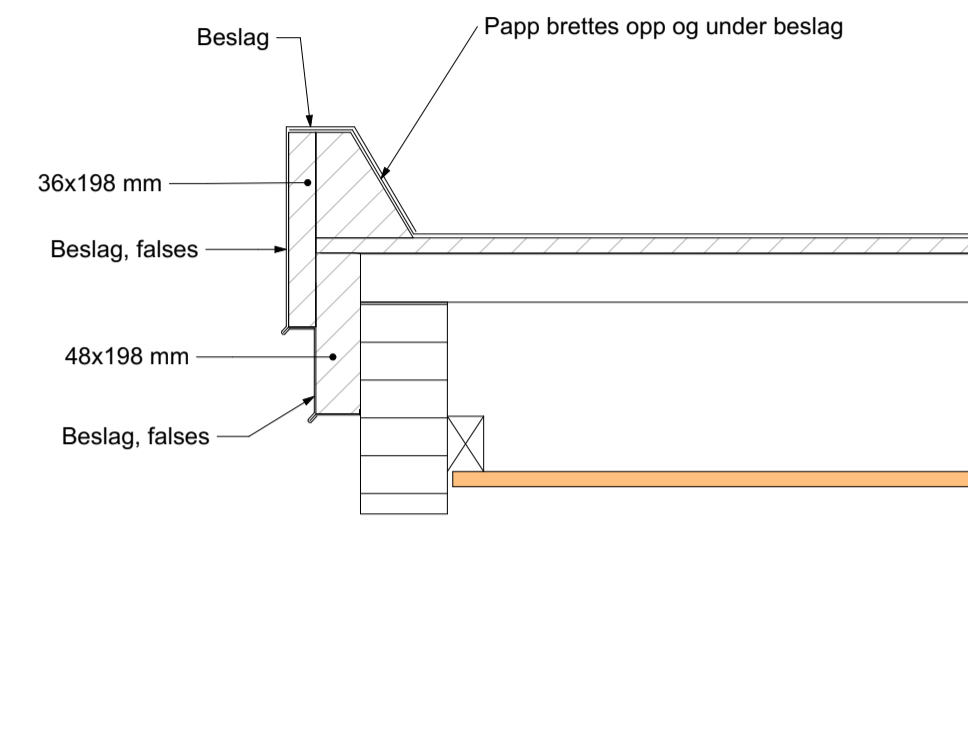


Detalj kantavslutning skjermtak

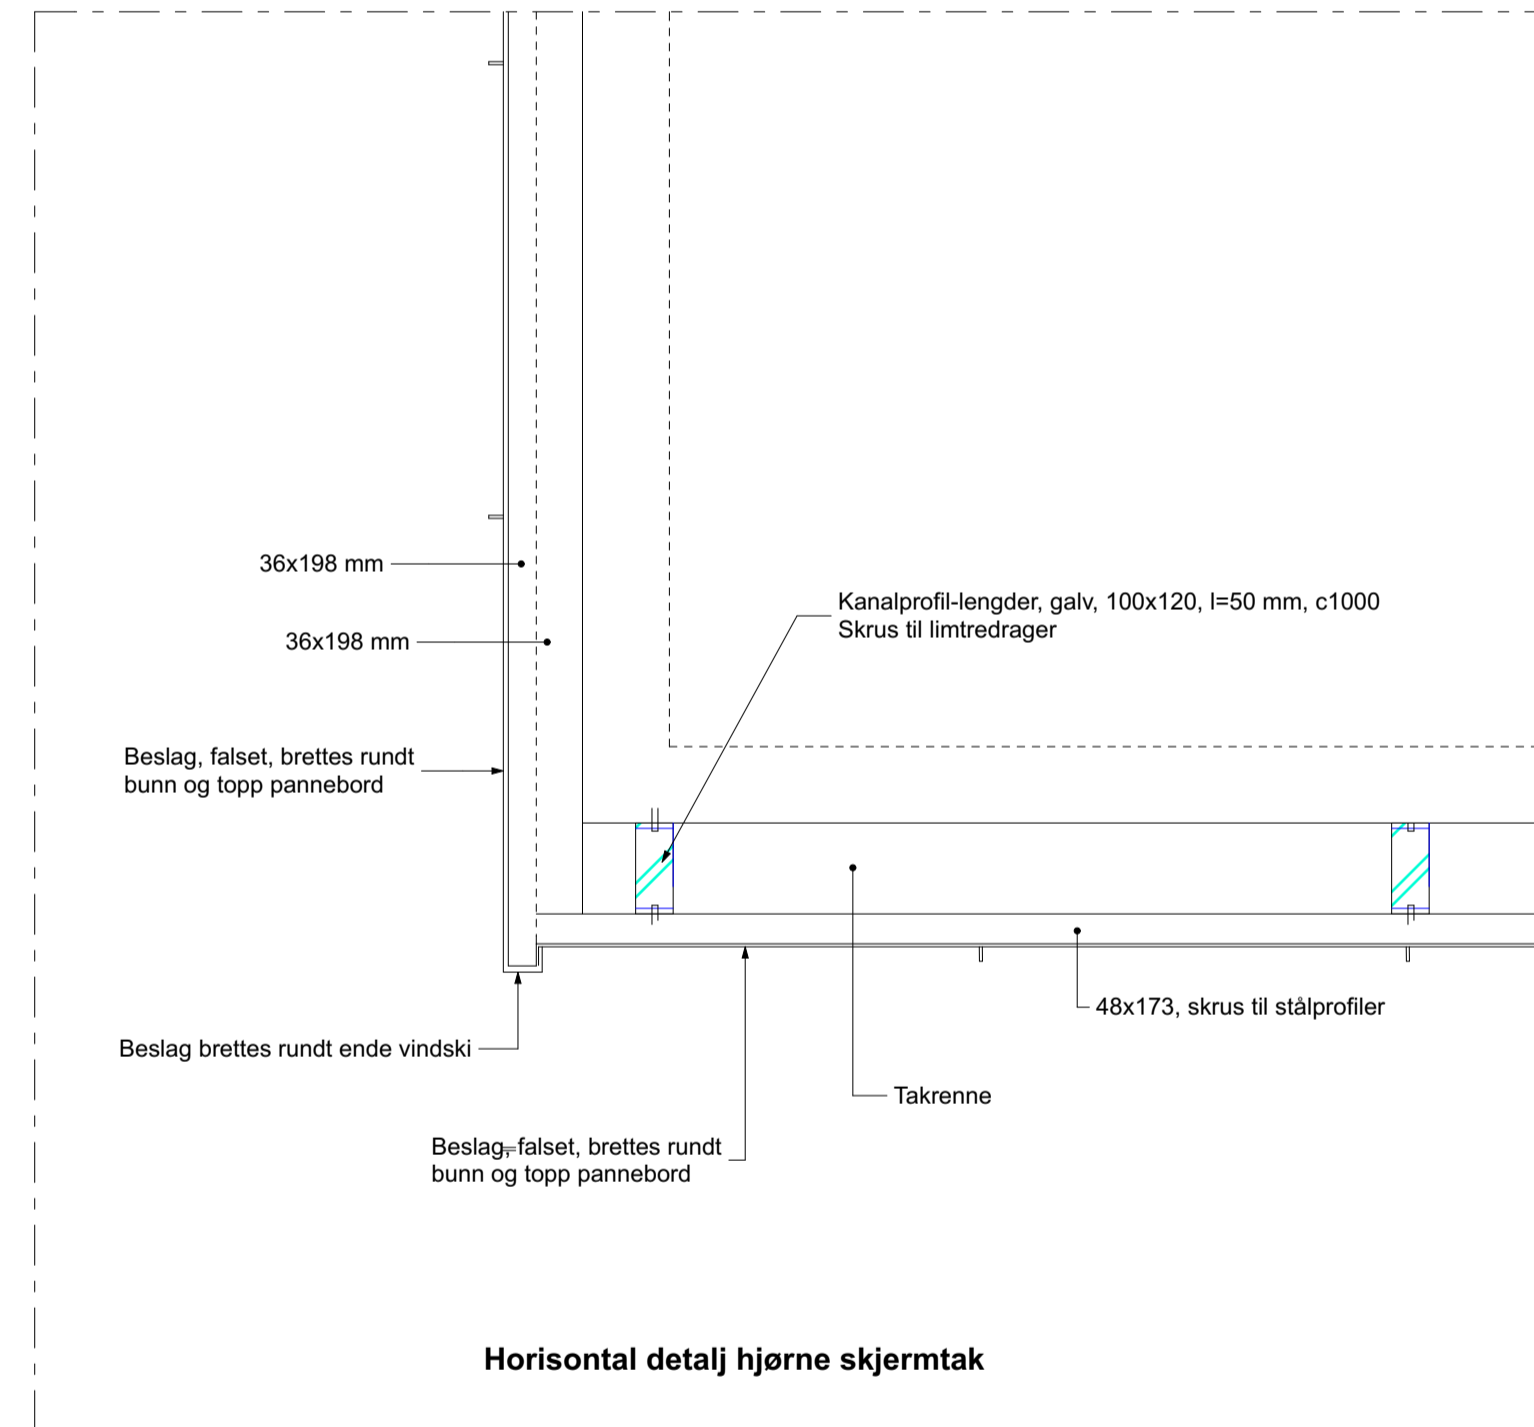

Horisontal detalj hjørne skjermtak

Jfr A51-115/117

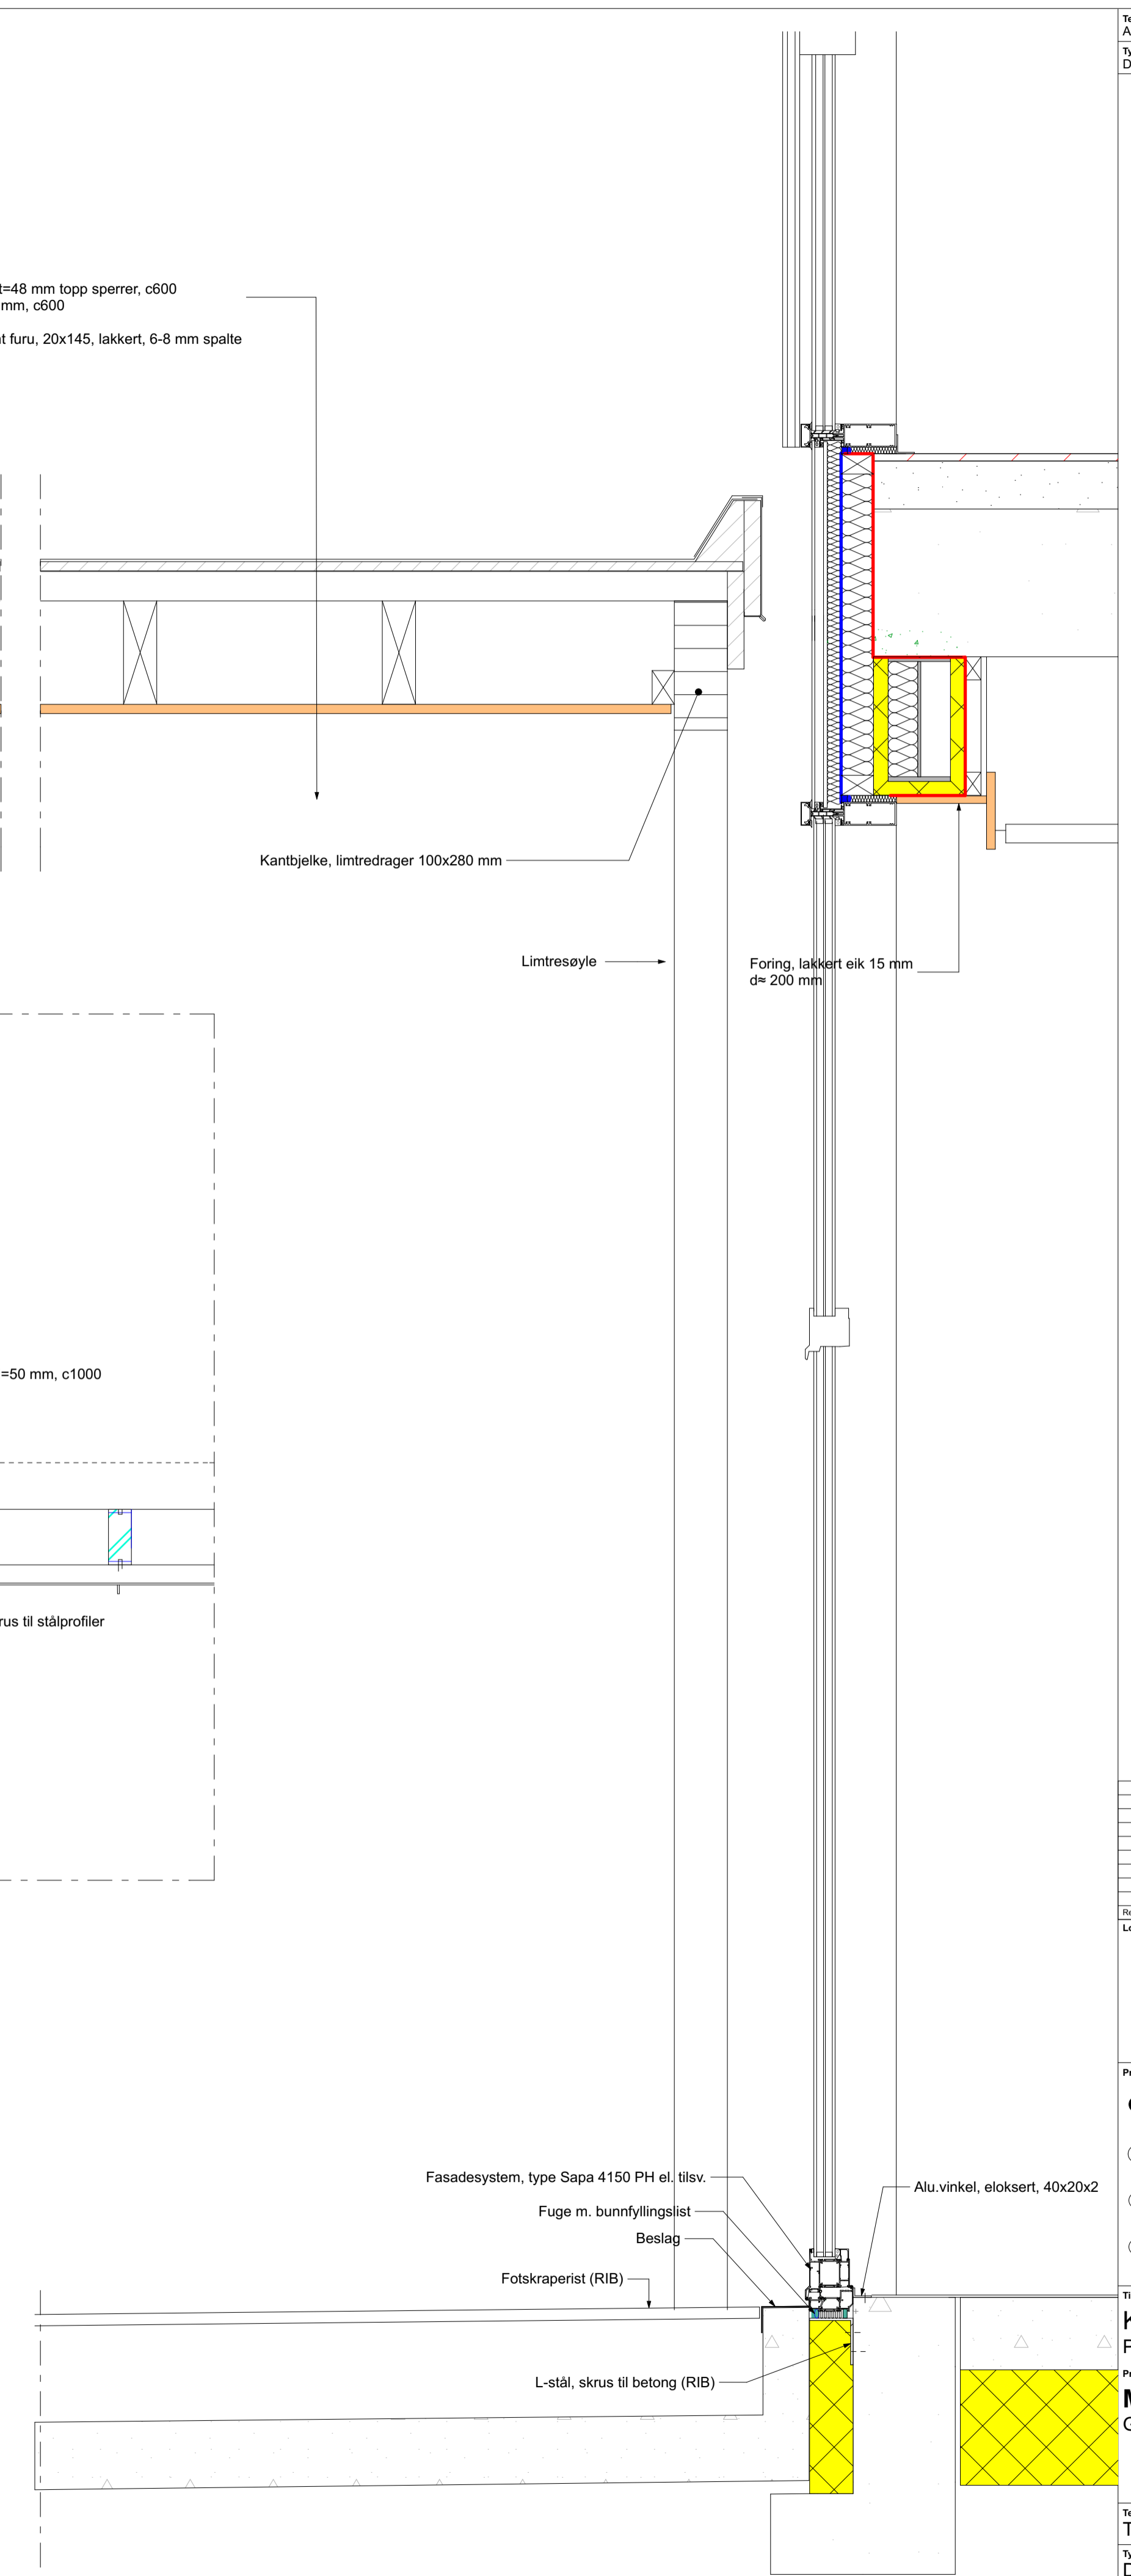

Tegningsnr.: A51-116		Revisjon nr.:															
Type tegning: DETALJER SKJERMtak HOVEDINNGANG X5-X6/Y4																	
<table border="1"> <tr> <td>Rev</td> <td>Nr</td> <td>Beskrivelse</td> <td>Dato</td> <td>Sign</td> <td>Kont</td> <td>Godt</td> </tr> <tr> <td> </td> <td> </td> <td> </td> <td> </td> <td> </td> <td> </td> <td> </td> </tr> </table>				Rev	Nr	Beskrivelse	Dato	Sign	Kont	Godt							
Rev	Nr	Beskrivelse	Dato	Sign	Kont	Godt											
Lokalisering:																	
Prosjekteringsgruppen: <input checked="" type="radio"/> ARK : AMTEDAL & HANSEN <small>Landsås vei 23 4614 Kristiansand Tlf: 381 49 100 post@ah-ark.no</small>																	
<input type="radio"/> RIB : <input type="radio"/> RIE : <input type="radio"/> RIV :																	
Tiltskriver: <b>KRISTIANSSAND EIENDOM</b> Prosjektnr. 9140030 Prosjekt <b>MOSBY OPPVEKSTSENTER</b> Gnr./bnr.: 27/40																	
Tegning status: TILBUDSGRUNNLAG																	
Type tegning: DETALJER SKJERMtak HOVEDINNGANG X5-X6/Y4		Tegn/kont/ Godkjent															
Målestokk: 1:10	Format: A1																
Tegningsnr.: A51-116	Revisjon nr.:	Dato:	29.04.2019														

TT SKJERMtak HOVEDINNGANGSPARTI