


Tegningsnr.: A51-117 Revisjon nr.:

Type tegning: OPPRISS SKJERMtak PLAN 1 HOVEDINNGANG

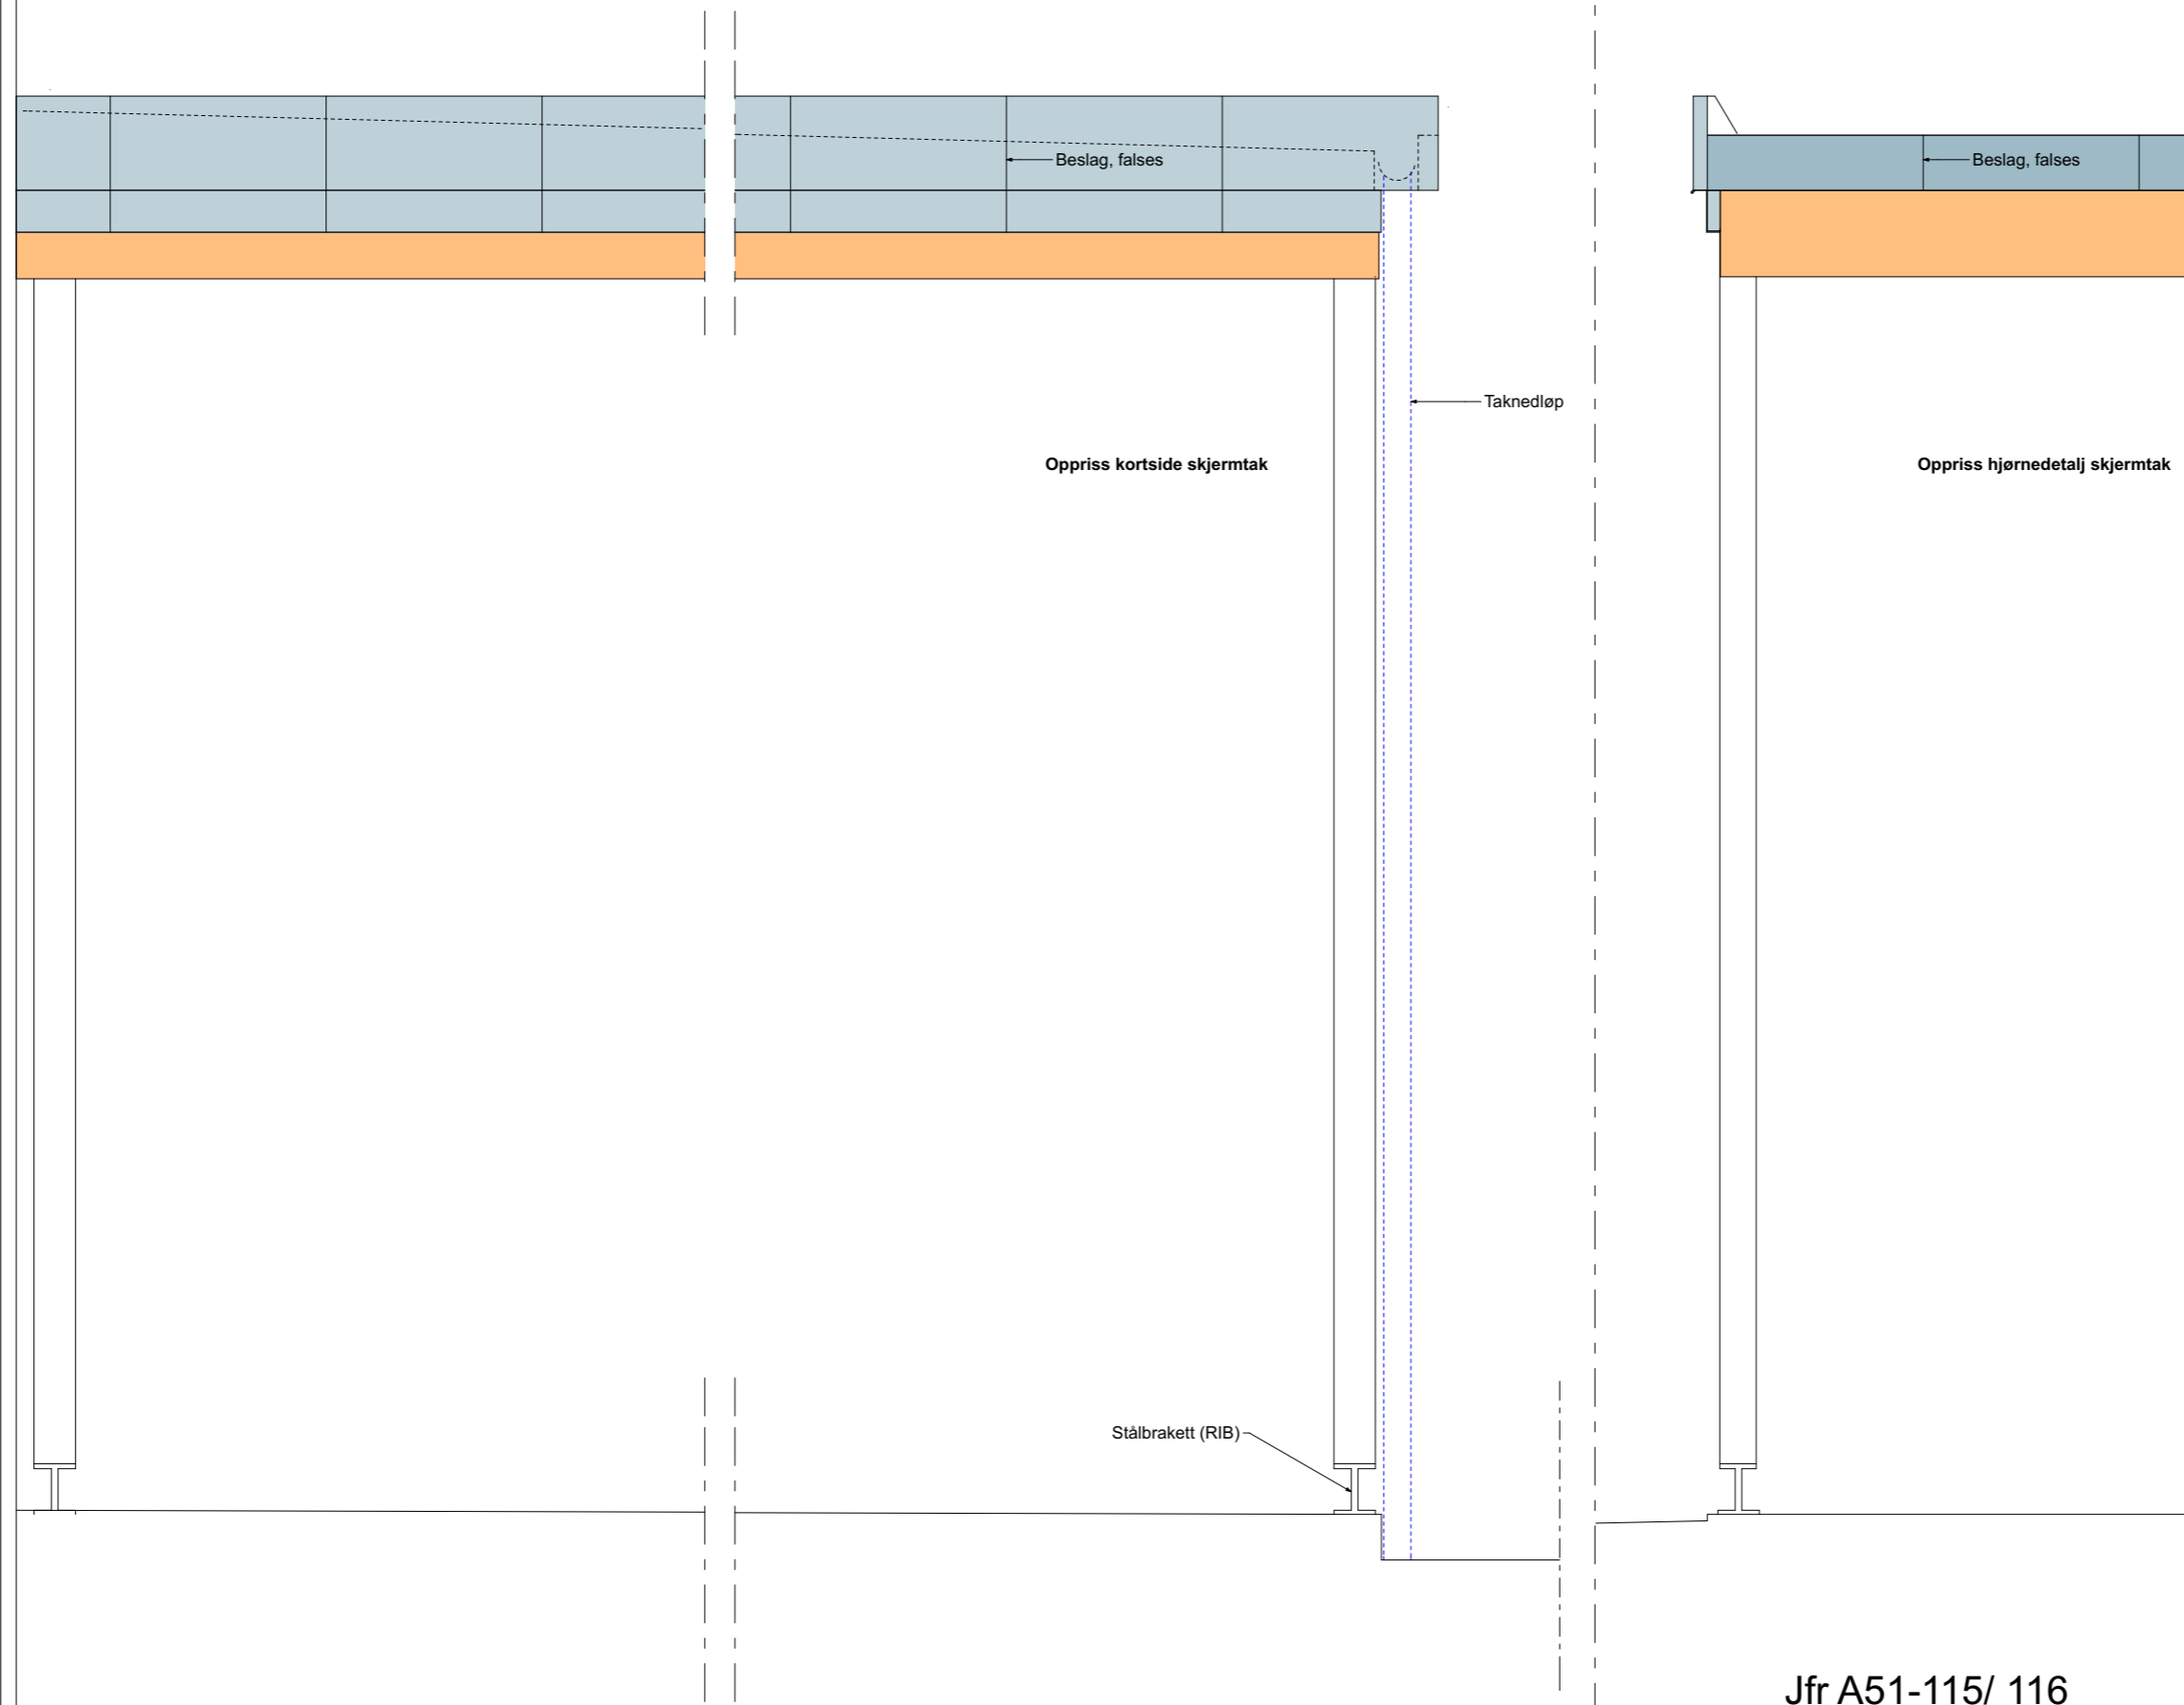

Jfr A51-115/ 116


Rev	Nr	Beskrivelse	Dato	Sign	Kontr	Godkj
-----	----	-------------	------	------	-------	-------

Prosjekteringsgruppen:

**ARK :** AMTEDAL & HANSEN  
ARKITEKTKONTOR AS

**RIB :**

**RIE :**

**RIV :**

Lømslands vei 23  
 4614 Kristiansand  
 Tlf.: 381 40 150  
 post@ah-ark.no

Tiltakshaver

**KRISTIANSAND EIENDOM**

Prosjektnr. 9140030

Prosjekt

**MOSBY OPPVEKSTSENTER**

Gnr./bnr.: 27/40

Tegning status:

**TILBUDSGRUNNLAG**

Type tegning:

**OPPRISS SKJERMtak PLAN 1 HOVEDINNGANG**

Tegn/kontr.	Godkjent	Målestokk	Format
		1:20	A3

Tegningsnr.: A51-117 Revisjon nr.:

Dato  
29.04.2019