


**DETALJ A51.114**

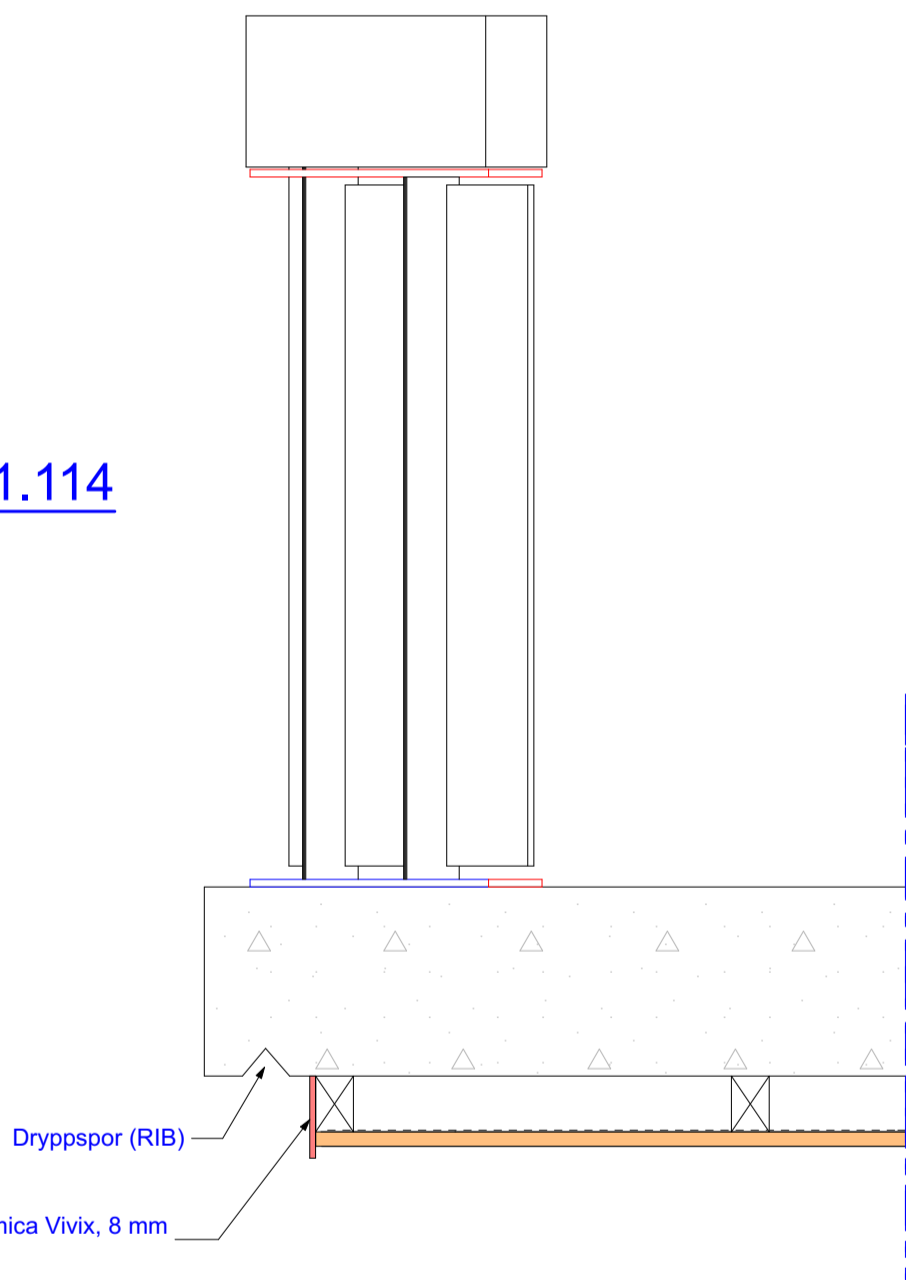

Papp føres opp, l= 400 mm

Papptekking  
OSB-plate, 15 mm  
Sperrelag, 73x223 mm, c600  
Inseksnett  
Spaltepanel, gl.kant furu,  
20x145 mm, lakkert, 6-8 mm spalte

Konstr. nedenfra og opp:  
Spaltepanel, glattkant 20x145  
Inseksnett  
Lekter 48x36 mm, c600  
Vindfolie  
9 mm Vindsperre, Gu-plate  
Bjelkelag 48x148mm c600  
150 mm min.ull  
Bjelkelag 48x123 mm c600  
100 mm min.ull  
Betongelement  
Dampsperre  
200 mm isolasjon  
Konveksjonssperre  
200 mm isolasjon  
Konveksjonssperre  
Hulrom

Kledningsplate, 8 mm  
Beslag  
Fuge/ bunnfyllingslist  
Foring, lakkert eik 15 mm  
d= 150 mm

Fuge/ bunnfyllingslist  
Beslag  
Stålvinkel (RIB)  
Alu.vinkel, eloksert, 40x40x2 mm

Lekter 48x73 c600  
Spaltepanel, 21x145 mm gl.kant furu  
Inseksnett

Krysslekting, 24 + 38 mm  
Platekledning  
Beslag  
48x123, skråskåren

Fuge/ bunnfyllingslist  
Beslag  
Alu.vinkel, eloksert, 40x20x2

Fuging og klemming hvor dampsperre avsluttes mot betong

Fuging og klemming hvor dampsperre avsluttes mot betong

48x73, skråskåren

Krysslekting, 24 + 38 mm  
Platekledning

48x73, skråskåren  
Puss (Ark)

Tegningsnr.: A51-118  
Type tegning: SNITT INNGANGER AKSE B/3-4

Rev.	Nr.	Beskrivelse	Dato	Sign.	Kont.	Godt.

Lokalisering:

Prosjekteringsgruppen:  
 ARK: AMTEDAL & HANSEN  
 RIB:  
 RIE:  
 RIV:

Tilskriver:  
**KRISTIANSAND EIENDOM**  
 Prosjektnr. 9140030  
 Prosjekt:  
**MOSBY OPPVEKSTSENTER**  
 Gnr./bnr.: 27/40

Tegning status:  
**TILBUDSGRUNNLAG**

Type tegning: SNITT INNGANGER AKSE B/ 3-4	Tegn/kont./ Godkjent
Målestokk 1:10	Format A1

Tegningsnr.: A51-118  
Revisjon nr.:  
 Dato: 29.04.2019