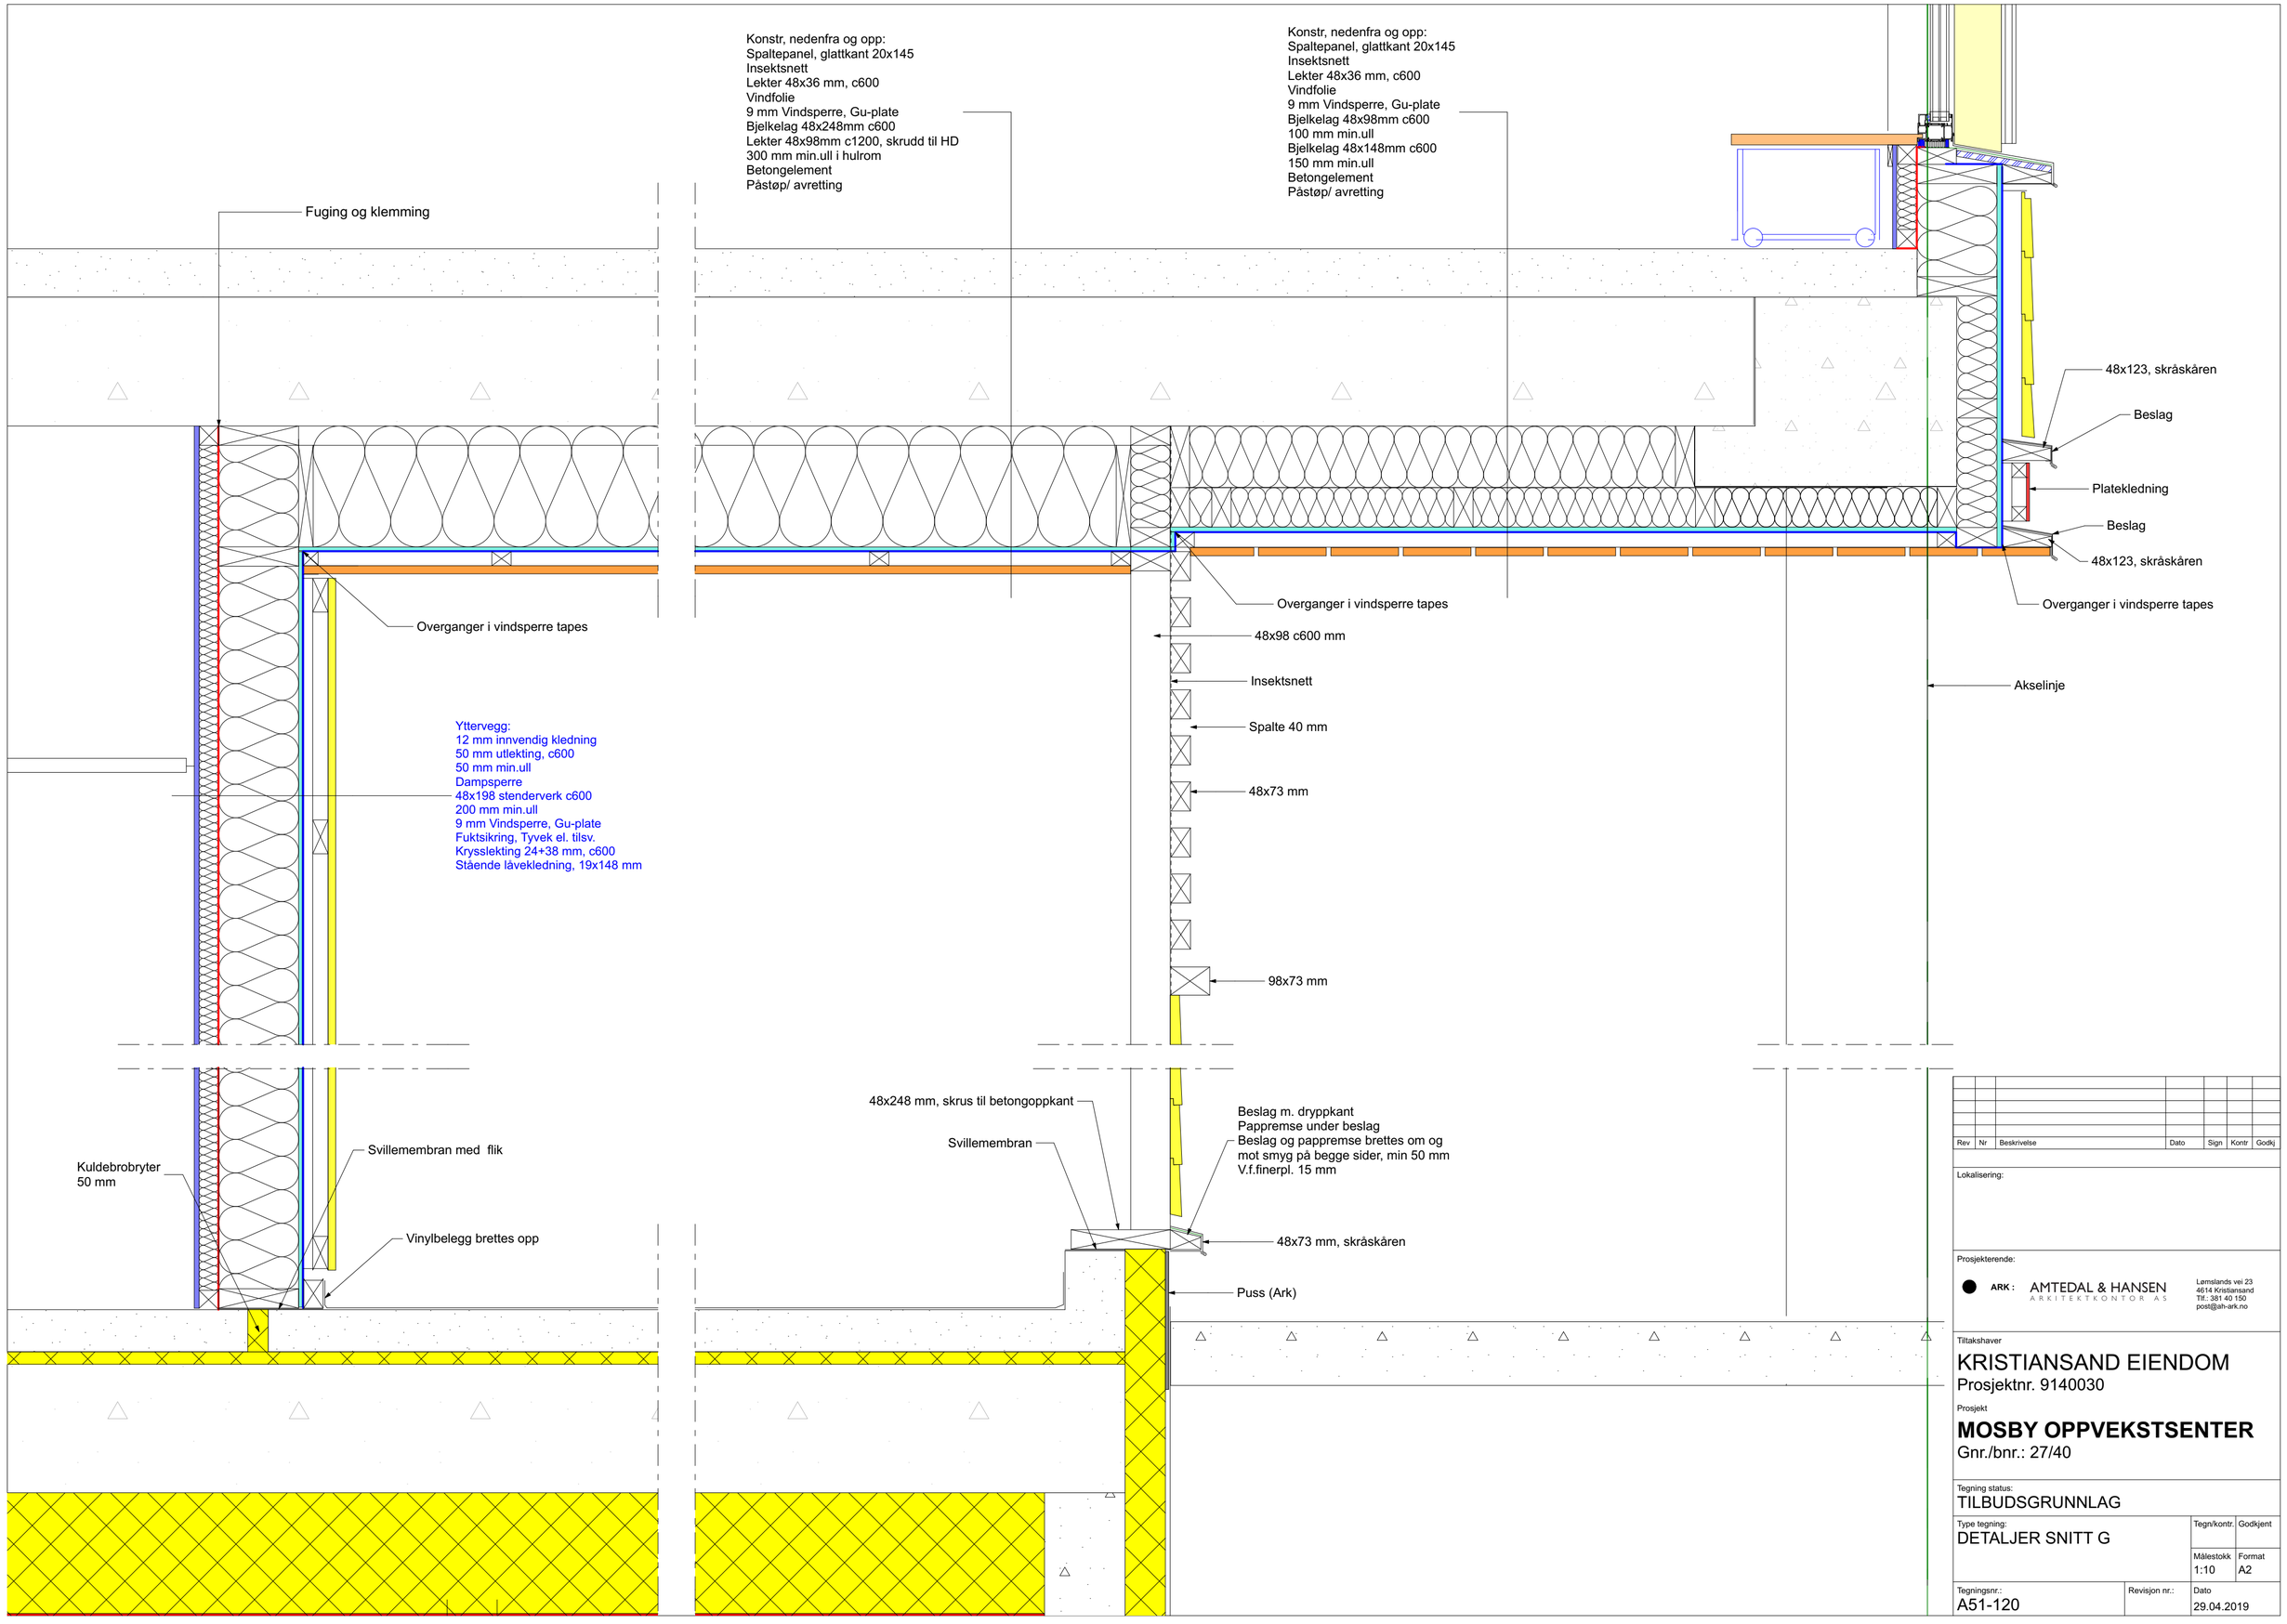

Rev	Nr	Beskrivelse	Dato	Sign	Kontr	Godkj

Lokalisering:

Prosjekterende:

ARK: AMTEDAL & HANSEN ARKITEKTKONTOR AS

Lømslands vei 23
4614 Kristiansand
Tlf.: 381 40 150
post@ah-ark.no

Tiltakshaver

KRISTIANSAND EIENDOM

Prosjektnr. 9140030

Prosjekt

MOSBY OPPVEKSTSENTER

Gnr./bnr.: 27/40

Tegning status:
TILBUDSGRUNNLAG

Type tegning:
DETALJER SNITT G

Tegn/kontr. | Godkjent

Målestokk: 1:10 | Format: A2

Tegningsnr.: A51-120 | Revisjon nr.: | Dato: 29.04.2019