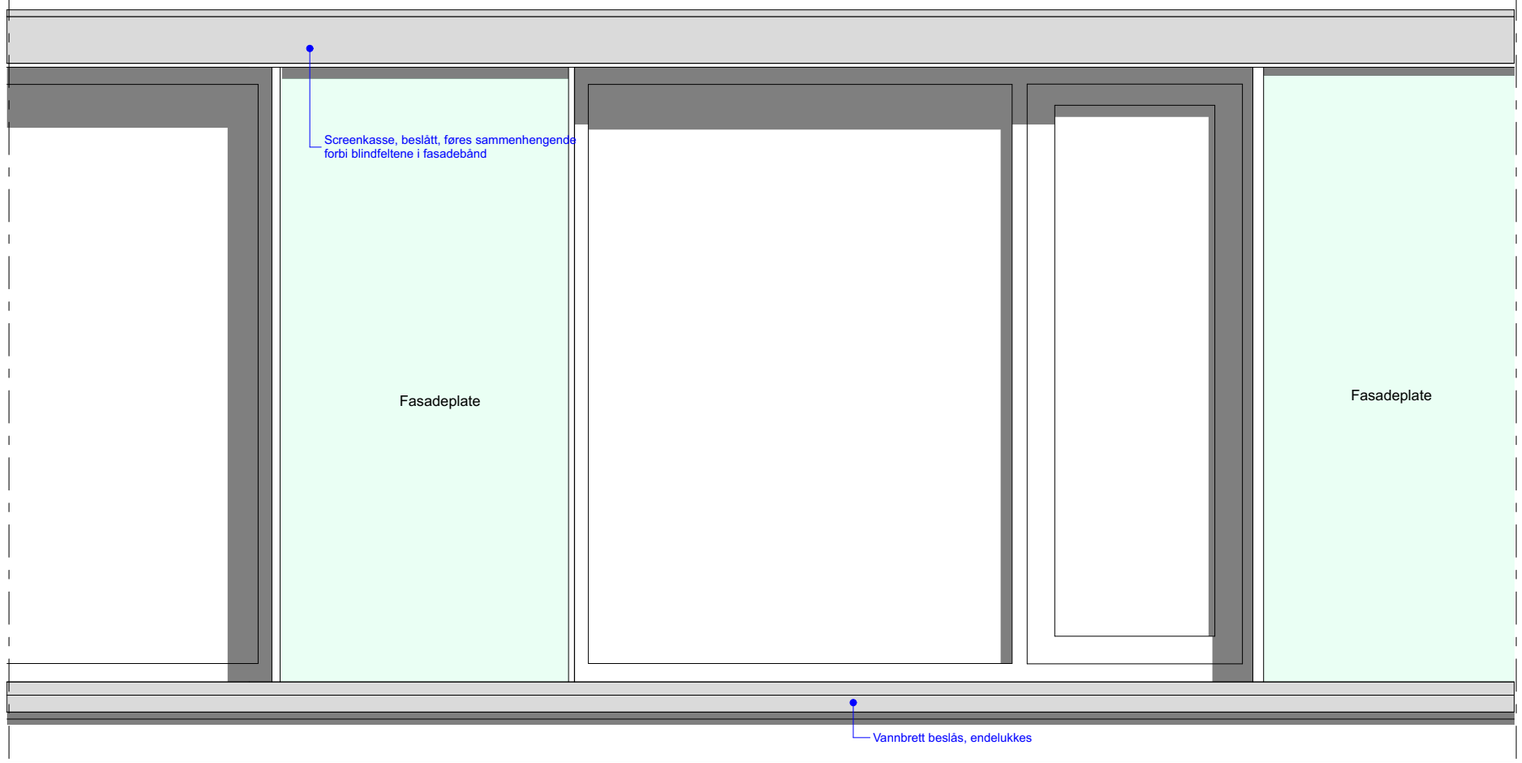

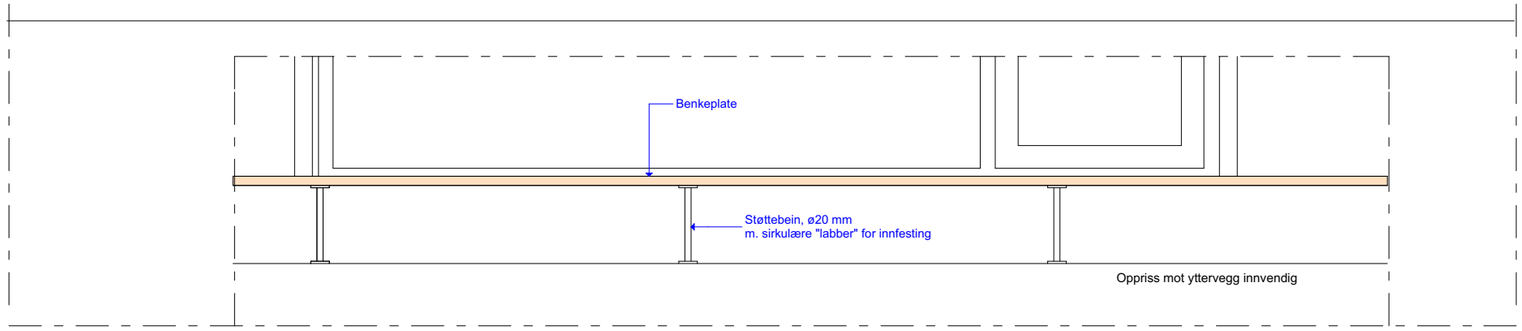

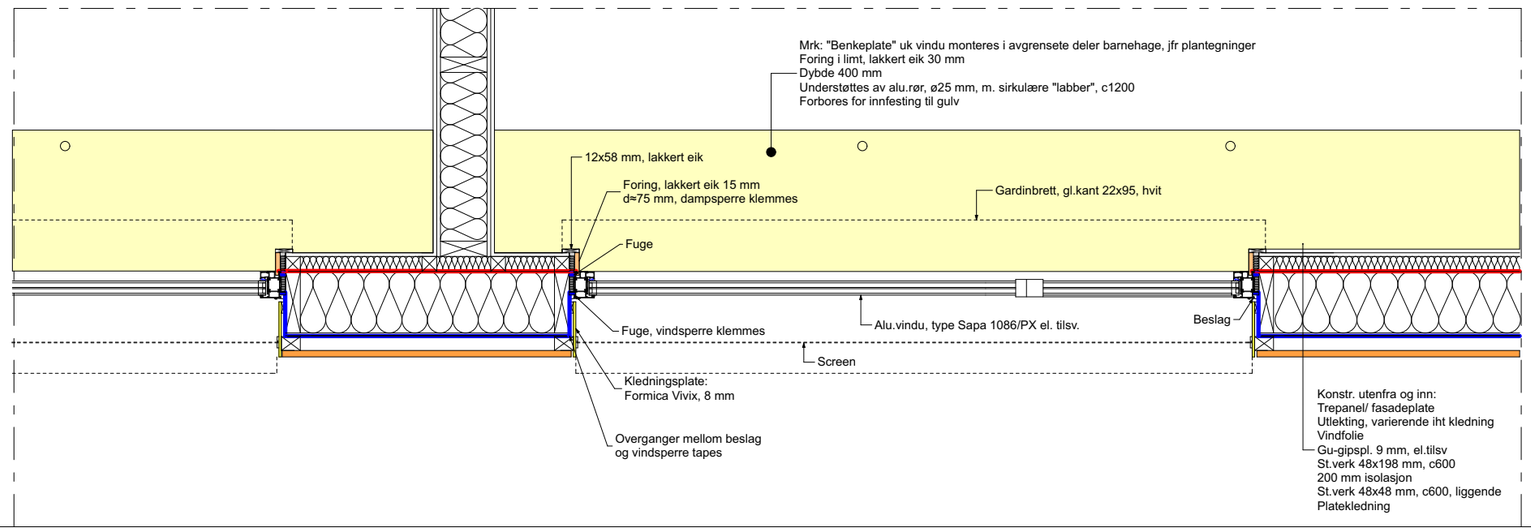

Tegningsnr.: A52.101

Revisjon nr.:

Type tegning: DETALJ VINDUSINNSETTING

Rev	Nr	Beskrivelse	Dato	Sign	Kontr	Godkj

Prosjekteringsgruppen:

ARK : AMTEDAL & HANSEN ARKITEKTKONTOR AS

Lømslands vei 23
4614 Kristiansand
Tlf.: 381 40 150
post@ah-ark.no

RIB :

RIE :

RIV :

Tiltakshaver

KRISTIANSAND EIENDOM

Prosjektnr. 9140030

Prosjekt

MOSBY OPPVEKSTSENTER

Gnr./bnr.: 27/40

Tegning status: TILBUDSGRUNNLAG

Type tegning: DETALJ VINDUSINNSETTING

Tegn/kontr.	Godkjent	Målestokk	Format
		1:20	A3

Tegningsnr.: A52.101

Revisjon nr.:

Dato 29.04.2019