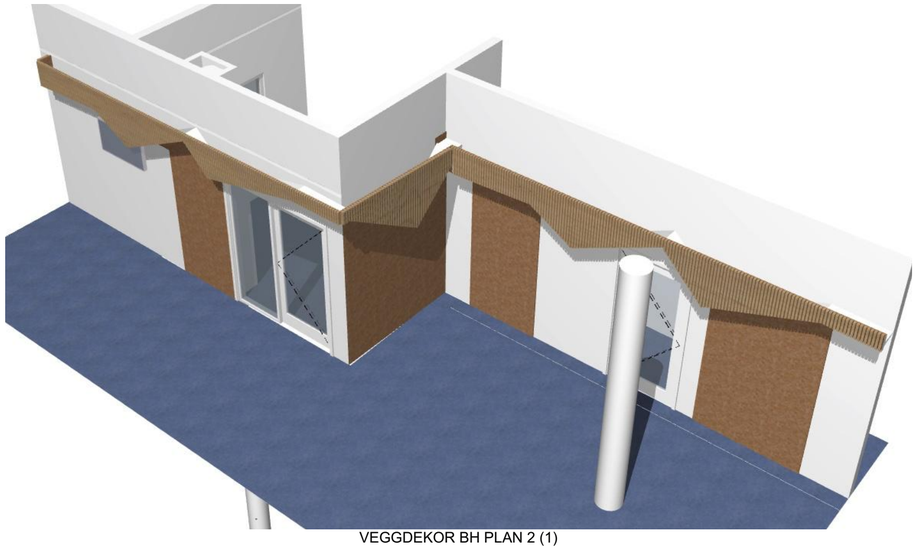

VEGGDEKOR BH PLAN 2 (1)

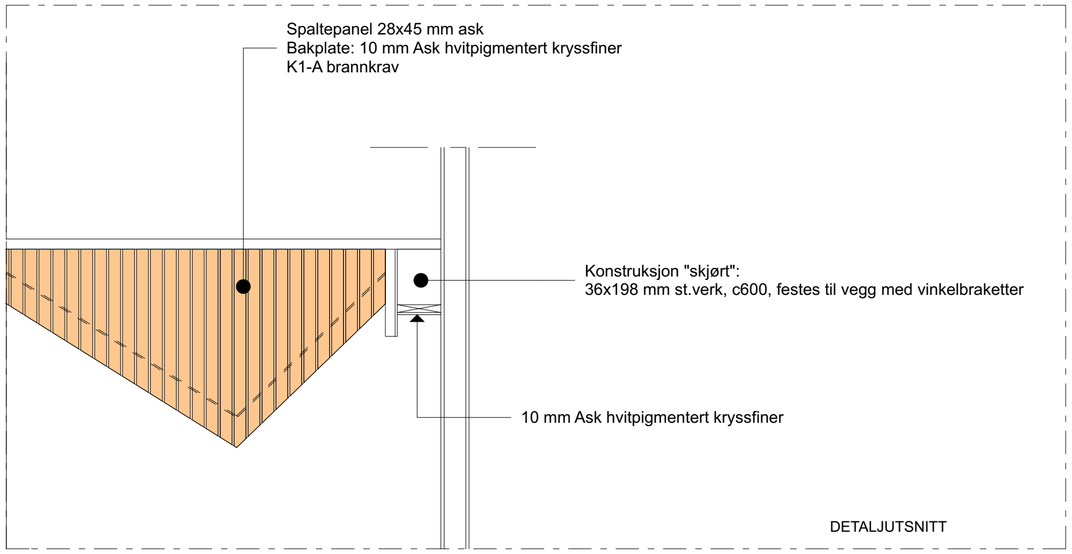

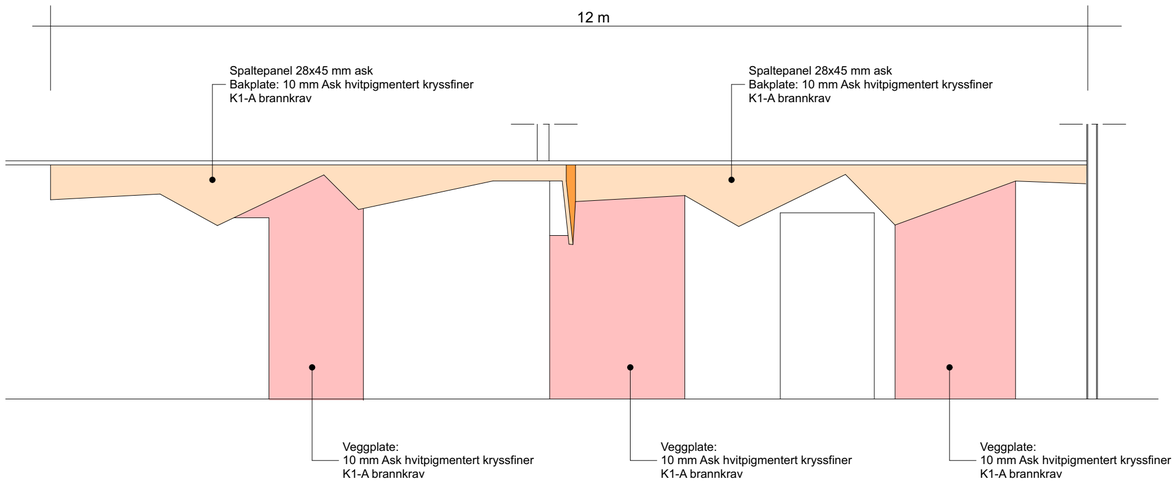

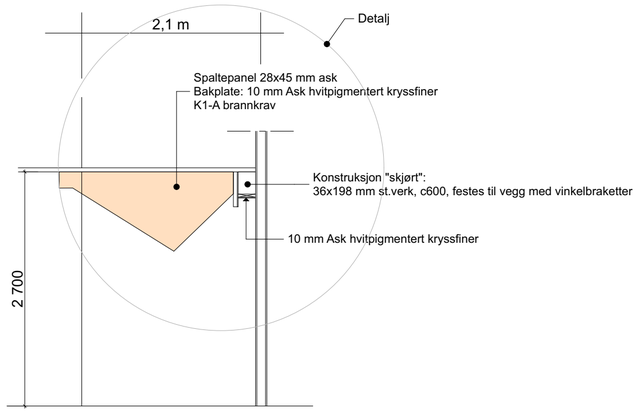

Mengder:

Samlet areal spaltepanel = 5,6 m2
Samlet areal bakenforliggende kryssfinerplate i ask = 5,6 m2
Samlet areal himling kryssfinerplate i ask bak "skjørt = 3,1 m2

Samlet areal veggmonterte kryssfinerplater i ask (fra gulv) = 9,3 m2

Rev	Nr	Beskrivelse	Dato	Sign	Kontr	Godkj

Lokalisering:

Prosjekterende:

ARK : AMTEDAL & HANSEN ARKITEKTKONTOR AS
Lømslands vei 23
4614 Kristiansand
Tlf.: 381 40 150
post@ah-ark.no

Tiltakshaver

KRISTIANSAND EIENDOM

Prosjektnr. 9140030

Prosjekt

MOSBY OPPVEKSTSENTER

Gnr./bnr.: 27/40

Tegning status:

TILBUDSGRUNNLAG

Type tegning:

Interiørdekor barnehage Plan 2

Tegn/kontr.

Godkjent

Målestokk

1:50, 1:20

Format

A2

Tegningsnr.:

A60-1081

Revisjon nr.:

Dato

29.04.2019