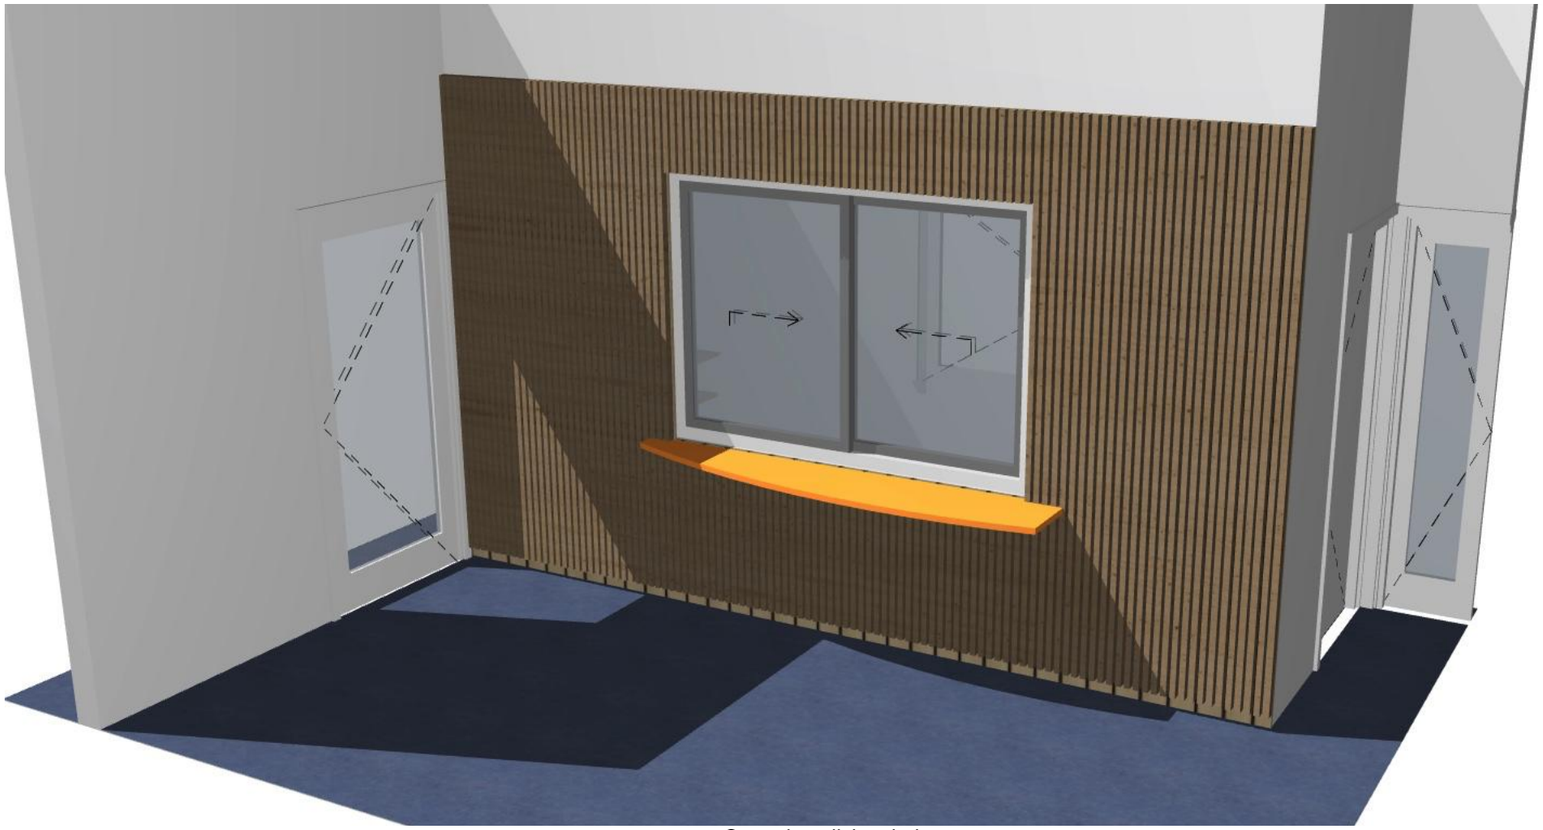

Serveringsdisk m bakvegg

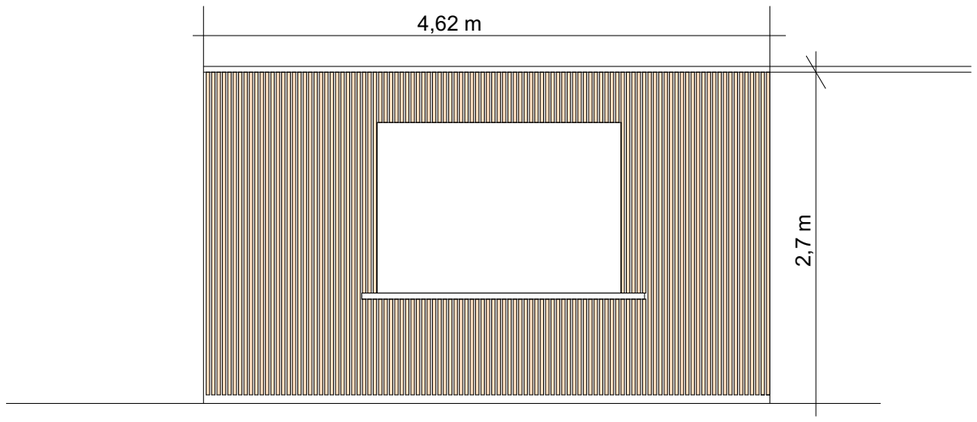

Mengder:

Samlet areal spaltepanel = 9,3 m2
Samlet areal bakenforliggende kryssfinerplate i ask = 9,3 m2

Tegningsnr.: A60-1085
Revisjon nr.:

Type tegning: Front / serveringsdisk vestibyle

Rev	Nr	Beskrivelse	Dato	Sign	Kontr	Godkj

Prosjekteringsgruppen:

ARK : AMTEDAL & HANSEN ARKITEKTKONTOR AS
Lømslands vei 23
4614 Kristiansand
Tlf.: 381 40 150
post@ah-ark.no

RIB :

RIE :

RIV :

Tiltakshaver

KRISTIANSAND EIENDOM
Prosjektnr. 9140030

Prosjekt

MOSBY OPPVEKSTSENTER
Gnr./bnr.: 27/40

Tegning status: TILBUDSGRUNNLAG

Type tegning: Front / serveringsdisk vestibyle

Tegn/kontr.	Godkjent	Målestokk	Format
		1:50	A3

Tegningsnr.: A60-1085 | **Revisjon nr.:** | Dato 29.04.2019