



Tegningsnr.: A60-1089 Revisjon nr.:

Type tegning: Sittensje kontorfløy Plan 2

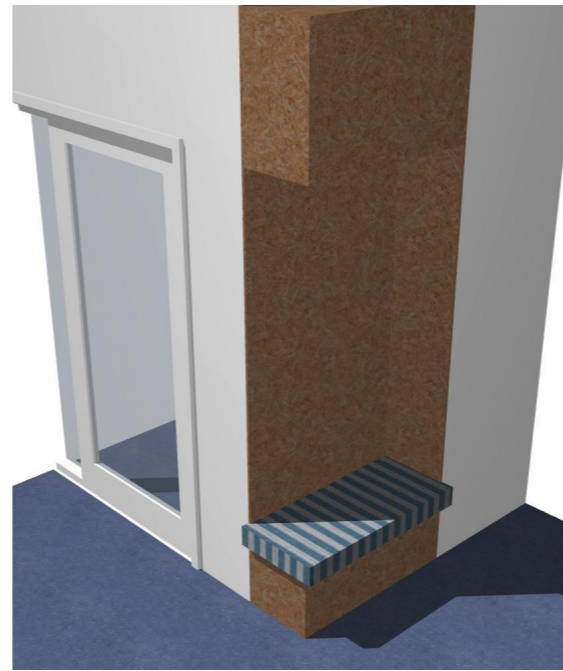

Sittebenk kontorfløy

1,1 m

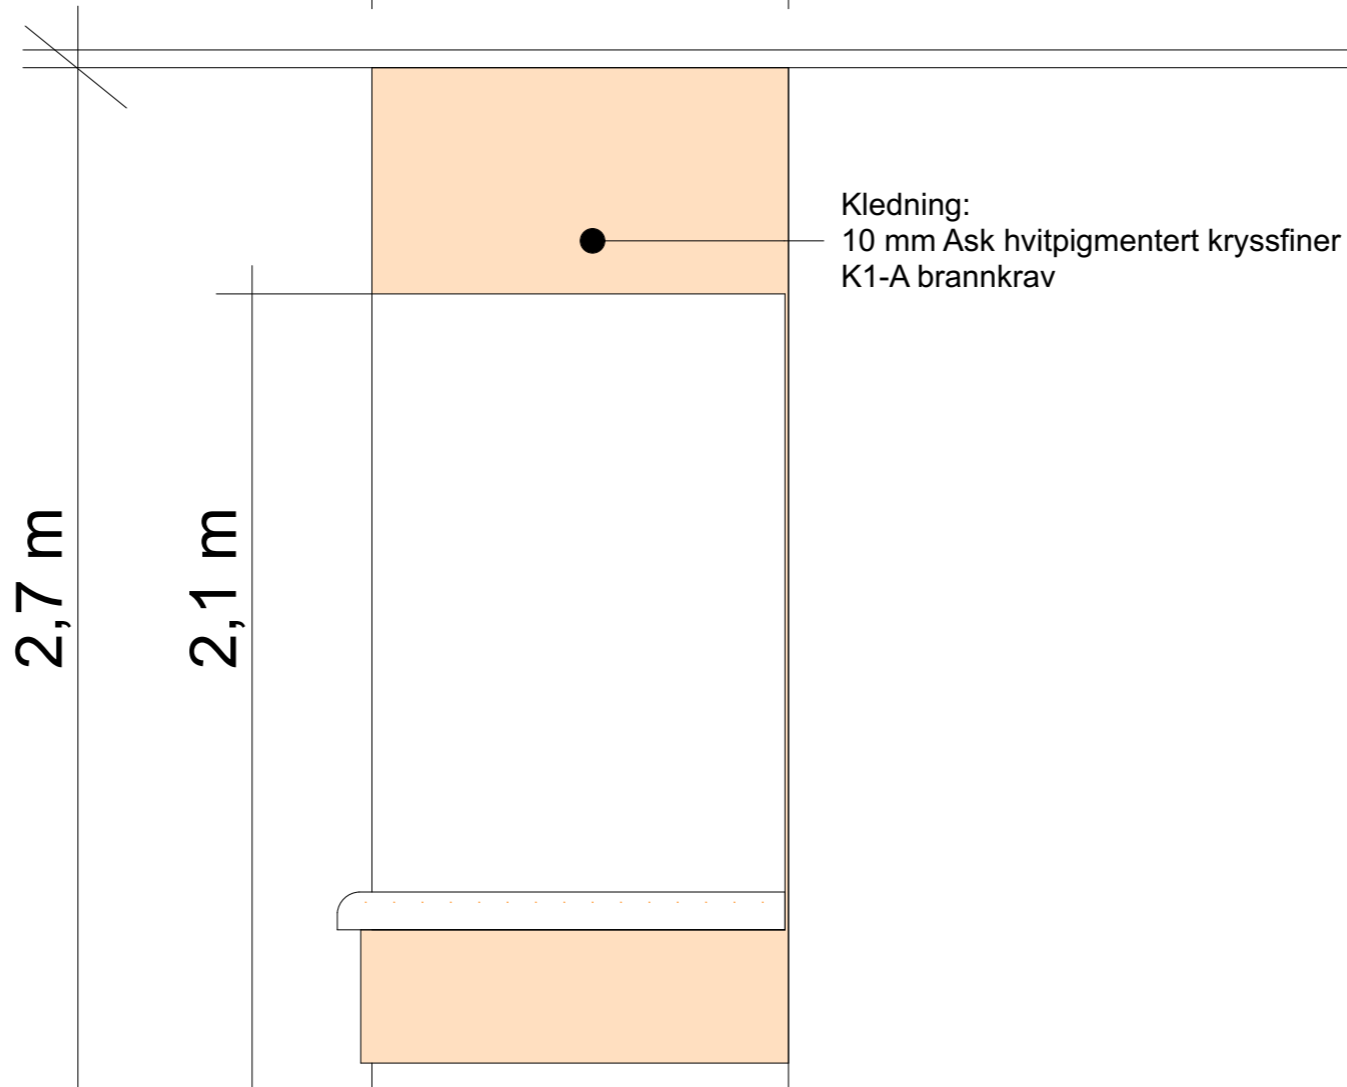

2,7 m

2,1 m

Kledning:
10 mm Ask hvitpigmentert kryssfiner
K1-A brannkrav

Konstruksjon "skjørt":
Rammeverk, 48x73 mm
festes til vegg m. skråstag

Kledning:
10 mm Ask hvitpigmentert kryssfiner
K1-A brannkrav

10 mm Ask hvitpigmentert kryssfiner

Kledning:
10 mm Ask hvitpigmentert kryssfiner
K1-A brannkrav

Pute, polstring 100 mm
Vev type Silvertex, fra Fjordfabrics, el.
tilsv Skipsratt godkjent
Festes med borrelåser i randsone og i
midte til benkeplate

10 mm Ask hvitpigmentert kryssfiner

Belegg brettes opp mot sokkel

Rev	Nr	Beskrivelse	Dato	Sign	Kontr	Godkj
-----	----	-------------	------	------	-------	-------

Prosjekteringsgruppen:

ARK : **AMTEDAL & HANSEN**
ARKITEKTKONTOR AS

RIB :

RIE :

RIV :

Lømslands vei 23
4614 Kristiansand
Tlf.: 381 40 150
post@ah-ark.no

Tiltakshaver
KRISTIANSAND EIENDOM
Prosjektnr. 9140030

Prosjekt
MOSBY OPPVEKSTSENTER
Gnr./bnr.: 27/40

Tegning status:
TILBUDSGRUNNLAG

Type tegning:
Sittensje kontorfløy Plan 2

Tegn/kontr.	Godkjent	Målestokk 1:20	Format A3
-------------	----------	-------------------	--------------

Tegningsnr.: A60-1089 Revisjon nr.: Dato
29.04.2019