



OPPRISS

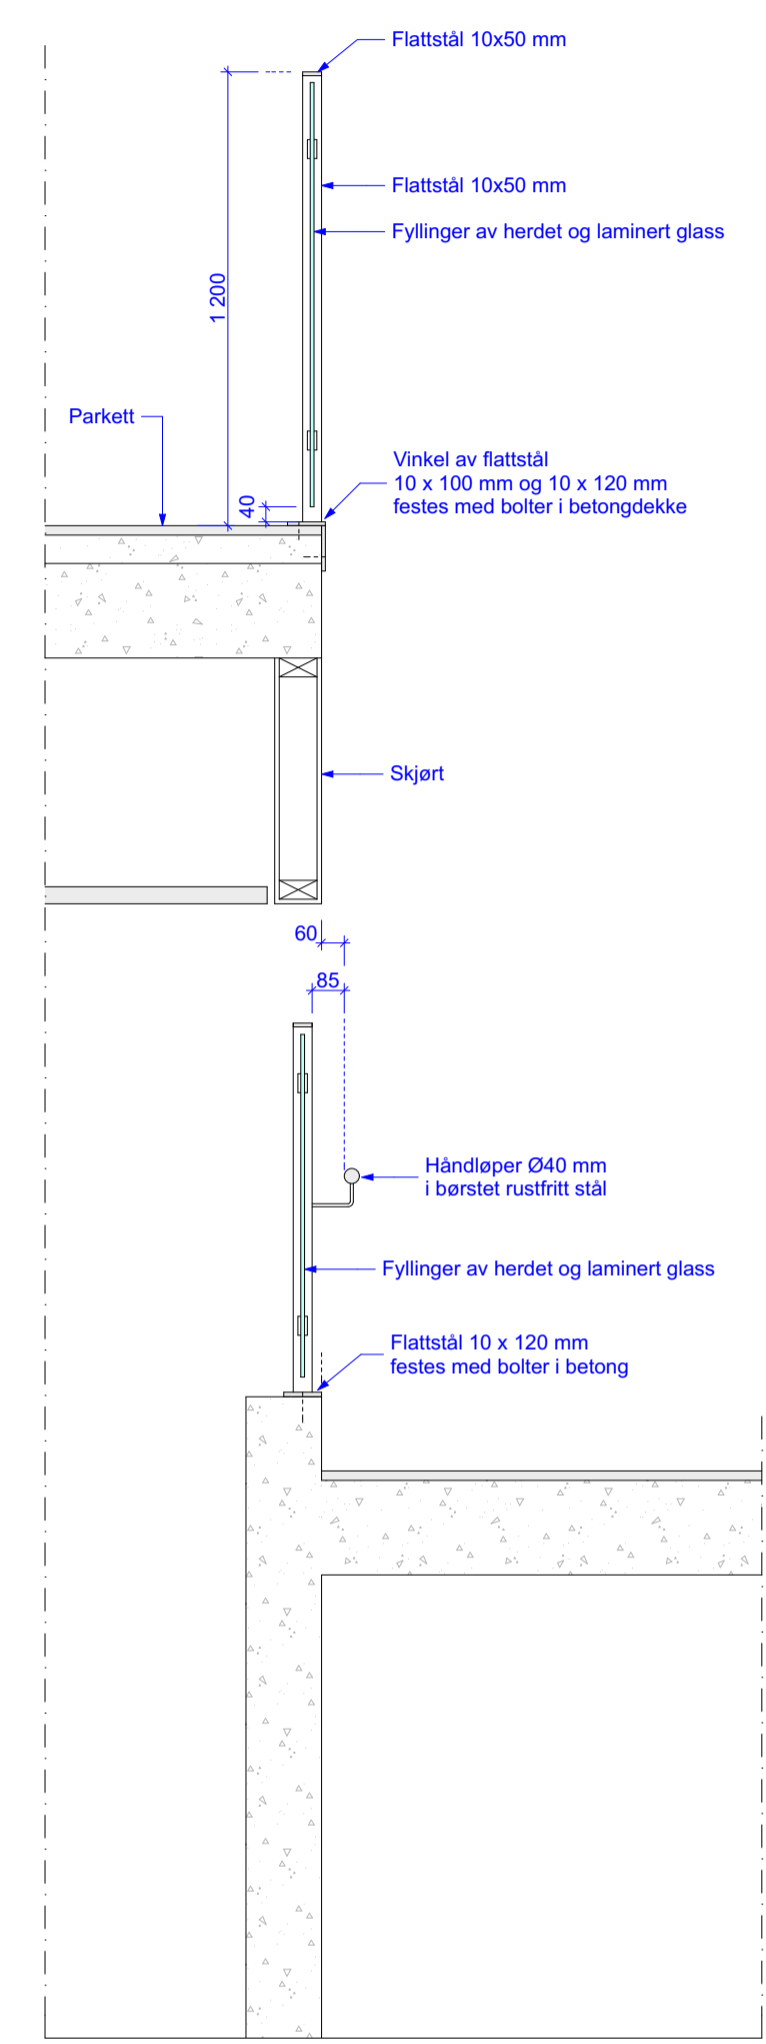

SNITT

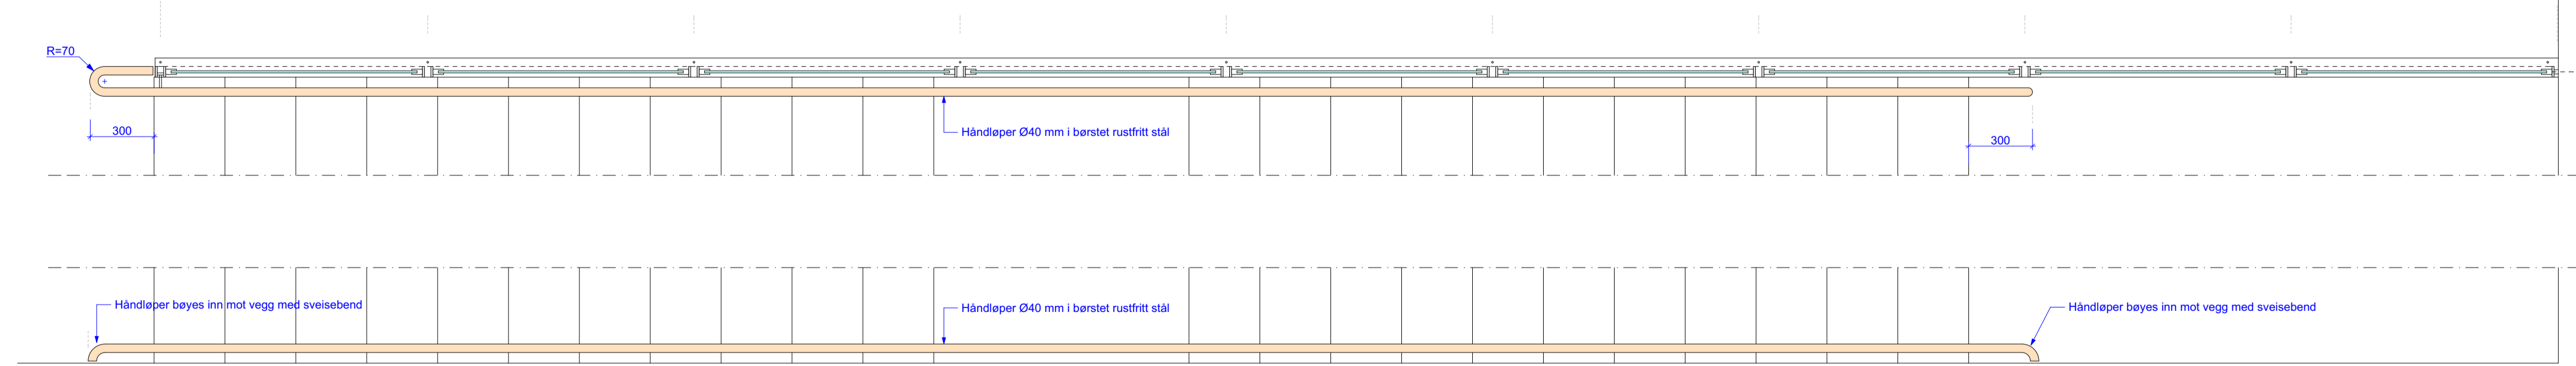

PLAN

UTFØRELSE REKKVERK

Rekkverk utføres som lakkerte stålrammer med fylling av herdet og laminert glass. Glassfylling festes med rektangulære glassklemmer i børstet rustfritt stål 45x45 mm. Håndløpere utføres i børstet rustfritt stål. Alle hulprofiler skal endelukkes. All øvrig stål (rekkverkstolper/rammer) utføres med lakkert overflate i valgfri RAL-farge.

ALLE MÅL MÅ KONTROLLERES PÅ STEDET FØR PRODUKSJON!

| Rev. Nr. | Beskrivelse | Dato | Sign. | Kontrollert | Godt. |
|----------|-------------|------|-------|-------------|-------|
| | | | | | |
| | | | | | |
| | | | | | |

Lokalisering:

| | | | | | |
|--|--|--|--|--|--|
| | | | | | |
| | | | | | |
| | | | | | |
| | | | | | |

- Prosjekteringsgruppen:
- ARK: AMTEDAL & HANSEN
 - RB:
 - RIE:
 - RIV:

Tiltakshaver:
KRISTIANSAND EIENDOM
 Prosjektnr. 9140030
 Prosjekt:
MOSBY OPPVEKSTSENTER
 Gnr./bnr.: 27/40

Tegning status:
TILBUDSGRUNNLAG

| | |
|--|--------------------------------------|
| Type tegning: REKKVERK OG HÅNDLØPERE I AMFI | Tegnkontrollert: Godkjent |
| Målestokk: 1:20 | Format: A1 |
| Tegningsnr.: A60-1105 | Revisjon nr.: Dato: 29.04.2019 |