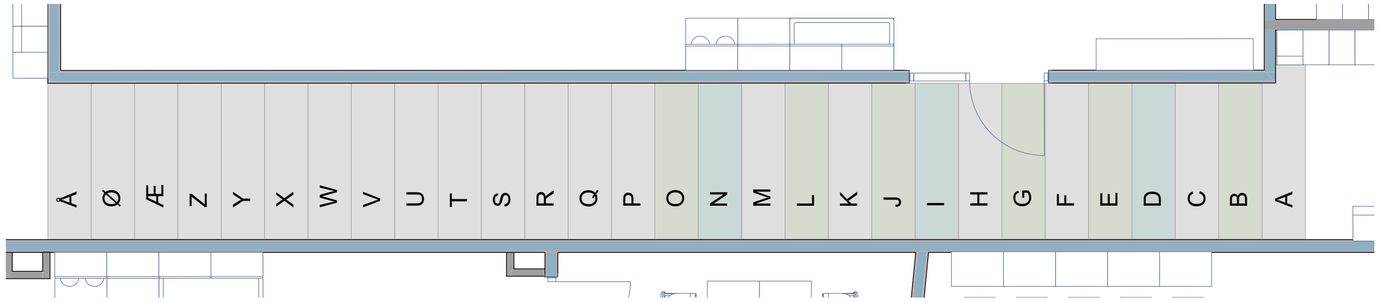

116 Korridor:
Gulvbelegg (type som vist på gulvplan) lagt i striper i bredder på 500 mm i hele korridorens bredde. Det må regnes med et tilpasningsfelt. Det skal brukes til sammen 3 farger og legges i repeterende mønster. I stripene skal det skjæres/freses ut hele alfabetets bokstaver med 4 mm sveisetråd. Farge på sveisetråd og belegg velges ut av ARK/IARK. Omfang Ca 27 m2

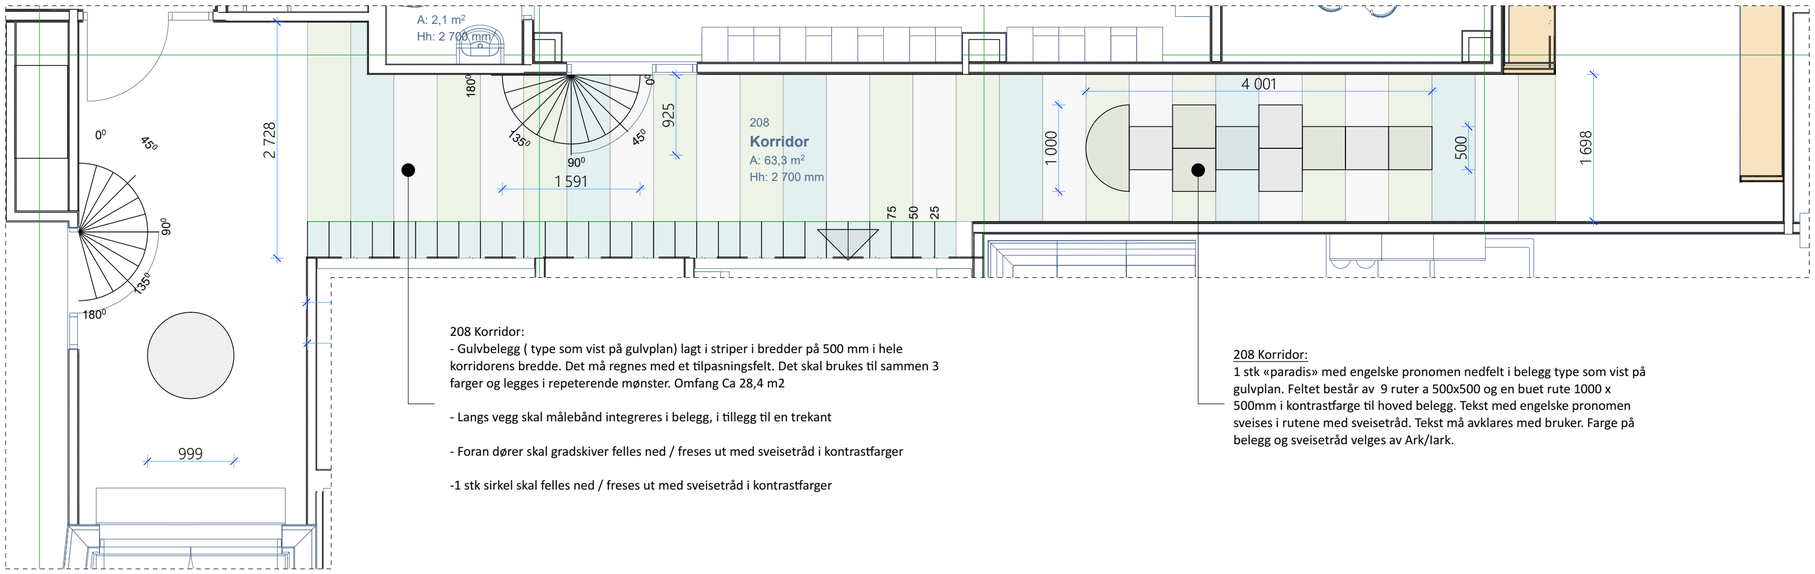

208 Korridor:
- Gulvbelegg (type som vist på gulvplan) lagt i striper i bredder på 500 mm i hele korridorens bredde. Det må regnes med et tilpasningsfelt. Det skal brukes til sammen 3 farger og legges i repeterende mønster. Omfang Ca 28,4 m2

- Langs vegg skal målebånd integreres i belegg, i tillegg til en trekant

- Foran dører skal gradskiver felles ned / freses ut med sveisetråd i kontrastfarger

-1 stk sirkel skal felles ned / freses ut med sveisetråd i kontrastfarger

<u>208 Korridor:</u>
1 stk «paradis» med engelske pronomen nedfelt i belegg type som vist på gulvplan. Feltet består av 9 ruter a 500x500 og en buet rute 1000 x 500mm i kontrastfarge til hoved belegg. Tekst med engelske pronomen sveises i rutene med sveisetråd. Tekst må avklares med bruker. Farge på belegg og sveisetråd velges av Ark/Iark.

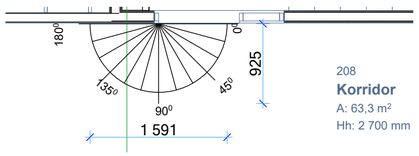

Gradskiver foran dører. Felles ned/ freses ut og markeres med sveisetråd i kontrastfarger.

Mrk: Tilsammen 3 stk gradskiver skal medtas:
2 stk i 208 Korridor, 1 stk er ikke posisjonsbestemt

Rev	Nr	Beskrivelse	Dato	Sign	Kontr	Godkj

Lokalisering:

Prosjekterende:

ARK : AMTEDAL & HANSEN ARKITEKTKONTOR AS
Lømslands vei 23
4614 Kristiansand
Tlf.: 381 40 150
post@ah-ark.no

Tiltakshaver
KRISTIANSAND EIENDOM
Prosjektnr. 9140030

Prosjekt
MOSBY OPPVEKSTSENTER
Gnr./bnr.: 27/40

Tegning status:
TILBUDSGRUNNLAG

Type tegning:
Gulvdetaljer - belegg

Tegn/kontr.
Godkjent
Målestokk
Format
A2

Tegningsnr.:
A60-10812
Revisjon nr.:
Dato
29.04.2019