


# SYSTEM NR.: 360.005 AVTREKK GARASJE

Luftmengde: 4500 m<sup>3</sup>/h

Regulator og CO<sub>2</sub>/CO  
følere leveres med vifte

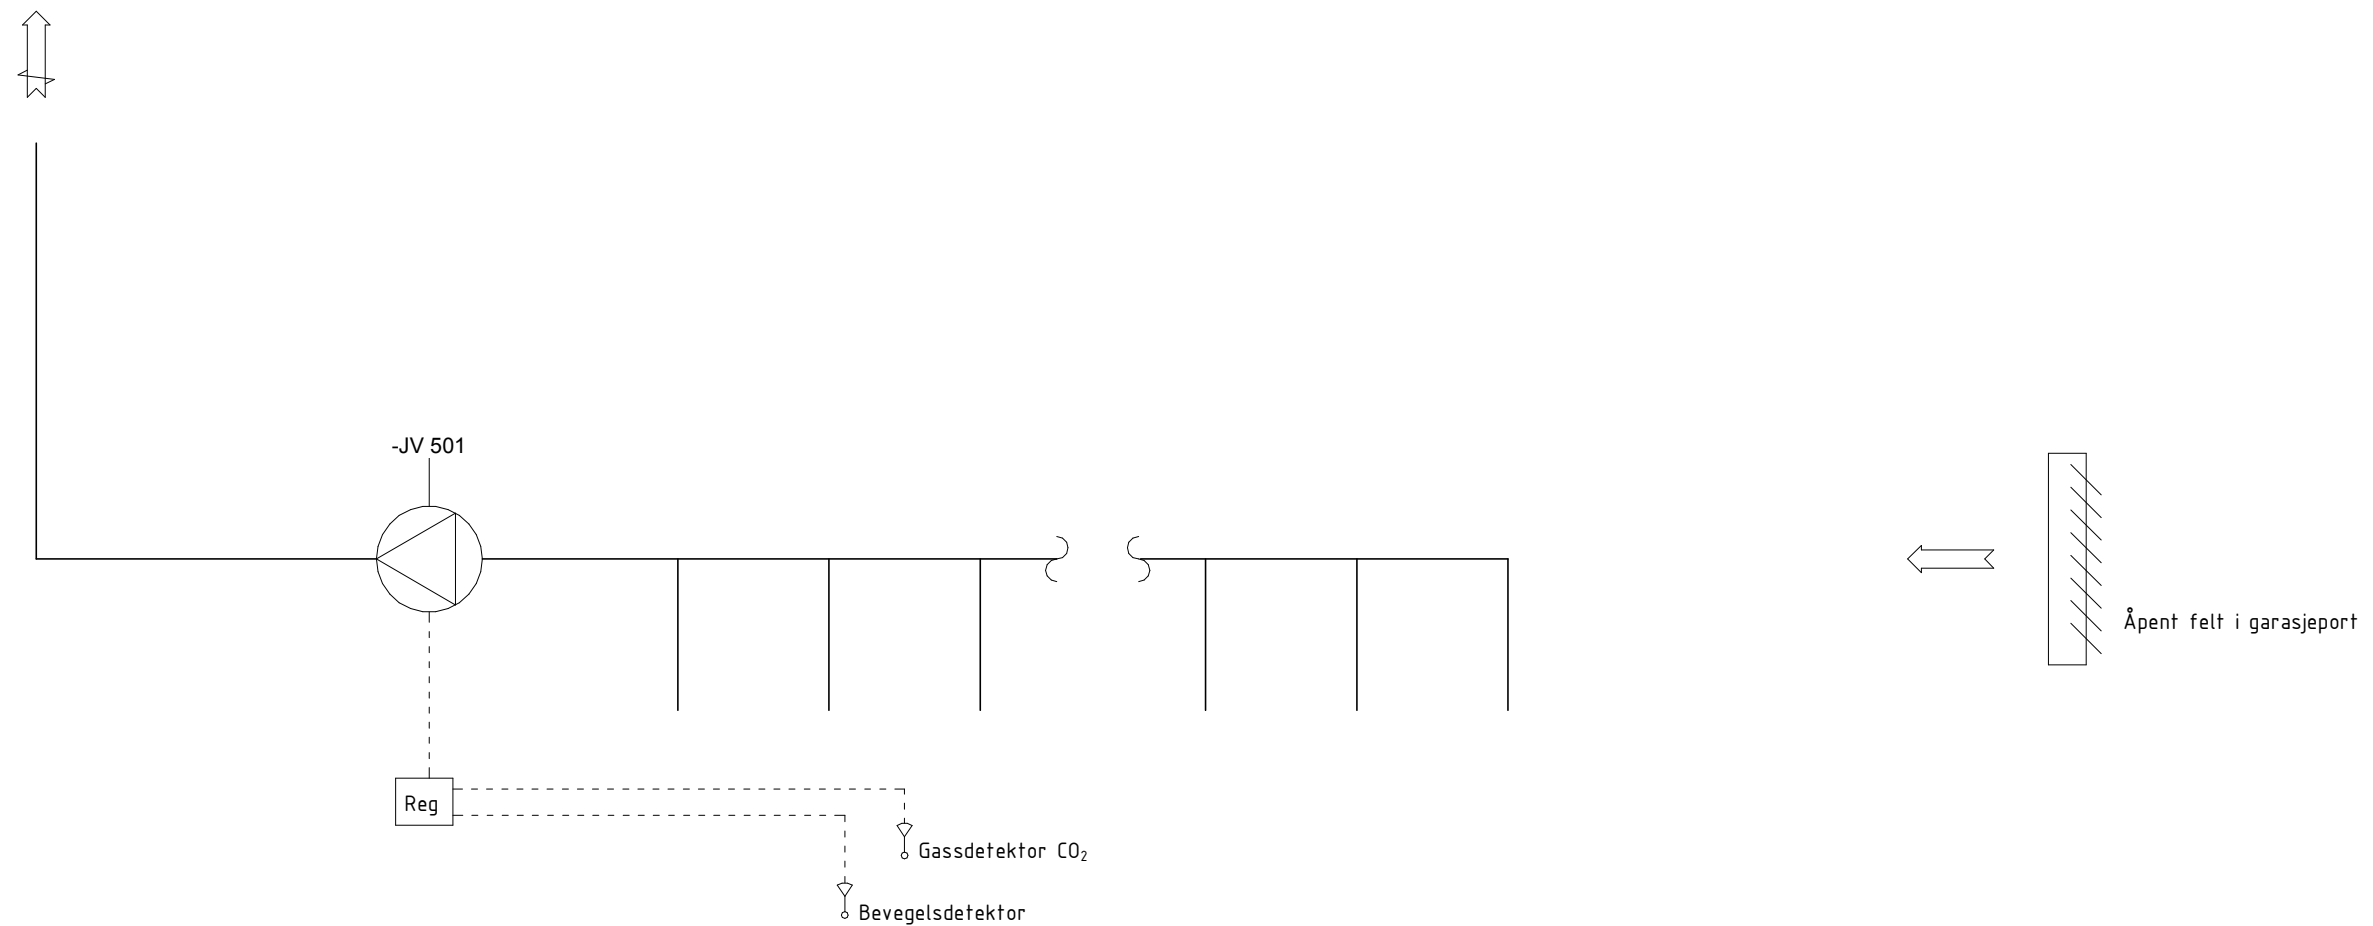

Kommentar:

Kristiansand Eiendom  
Mosby Oppvekstsenter

360.005 Avtrekk Garasje

Oppdragsnr.  
10206344  
Tegningsnr.  
V-360-70-005

Dato  
01/03/19  
Status  
Anbud

Revisjon:  
0

Rev	Beskrivelse	Dato	Tegn	Kontr	Godkj
0	Anbudstegning	28.02.2019	BHR	GIB	GIB

**Multiconsult**  
Totalleverandør av rådgivningstjenester

Web: <http://www.multiconsult.no>  
E-post: [multiconsult@multiconsult.no](mailto:multiconsult@multiconsult.no)  
Org.nr: 910 253 158

Eiendoms- og opphavsrett til denne tegning  
tilhører i sin helhet Multiconsult AS.  
The entire ownership and copyright of this  
drawing is the property of Multiconsult AS.

A3