


# SYSTEM NR.: 360.005 AVTREKK KERAMIKK

Luftmengde: 500 m<sup>3</sup>/h

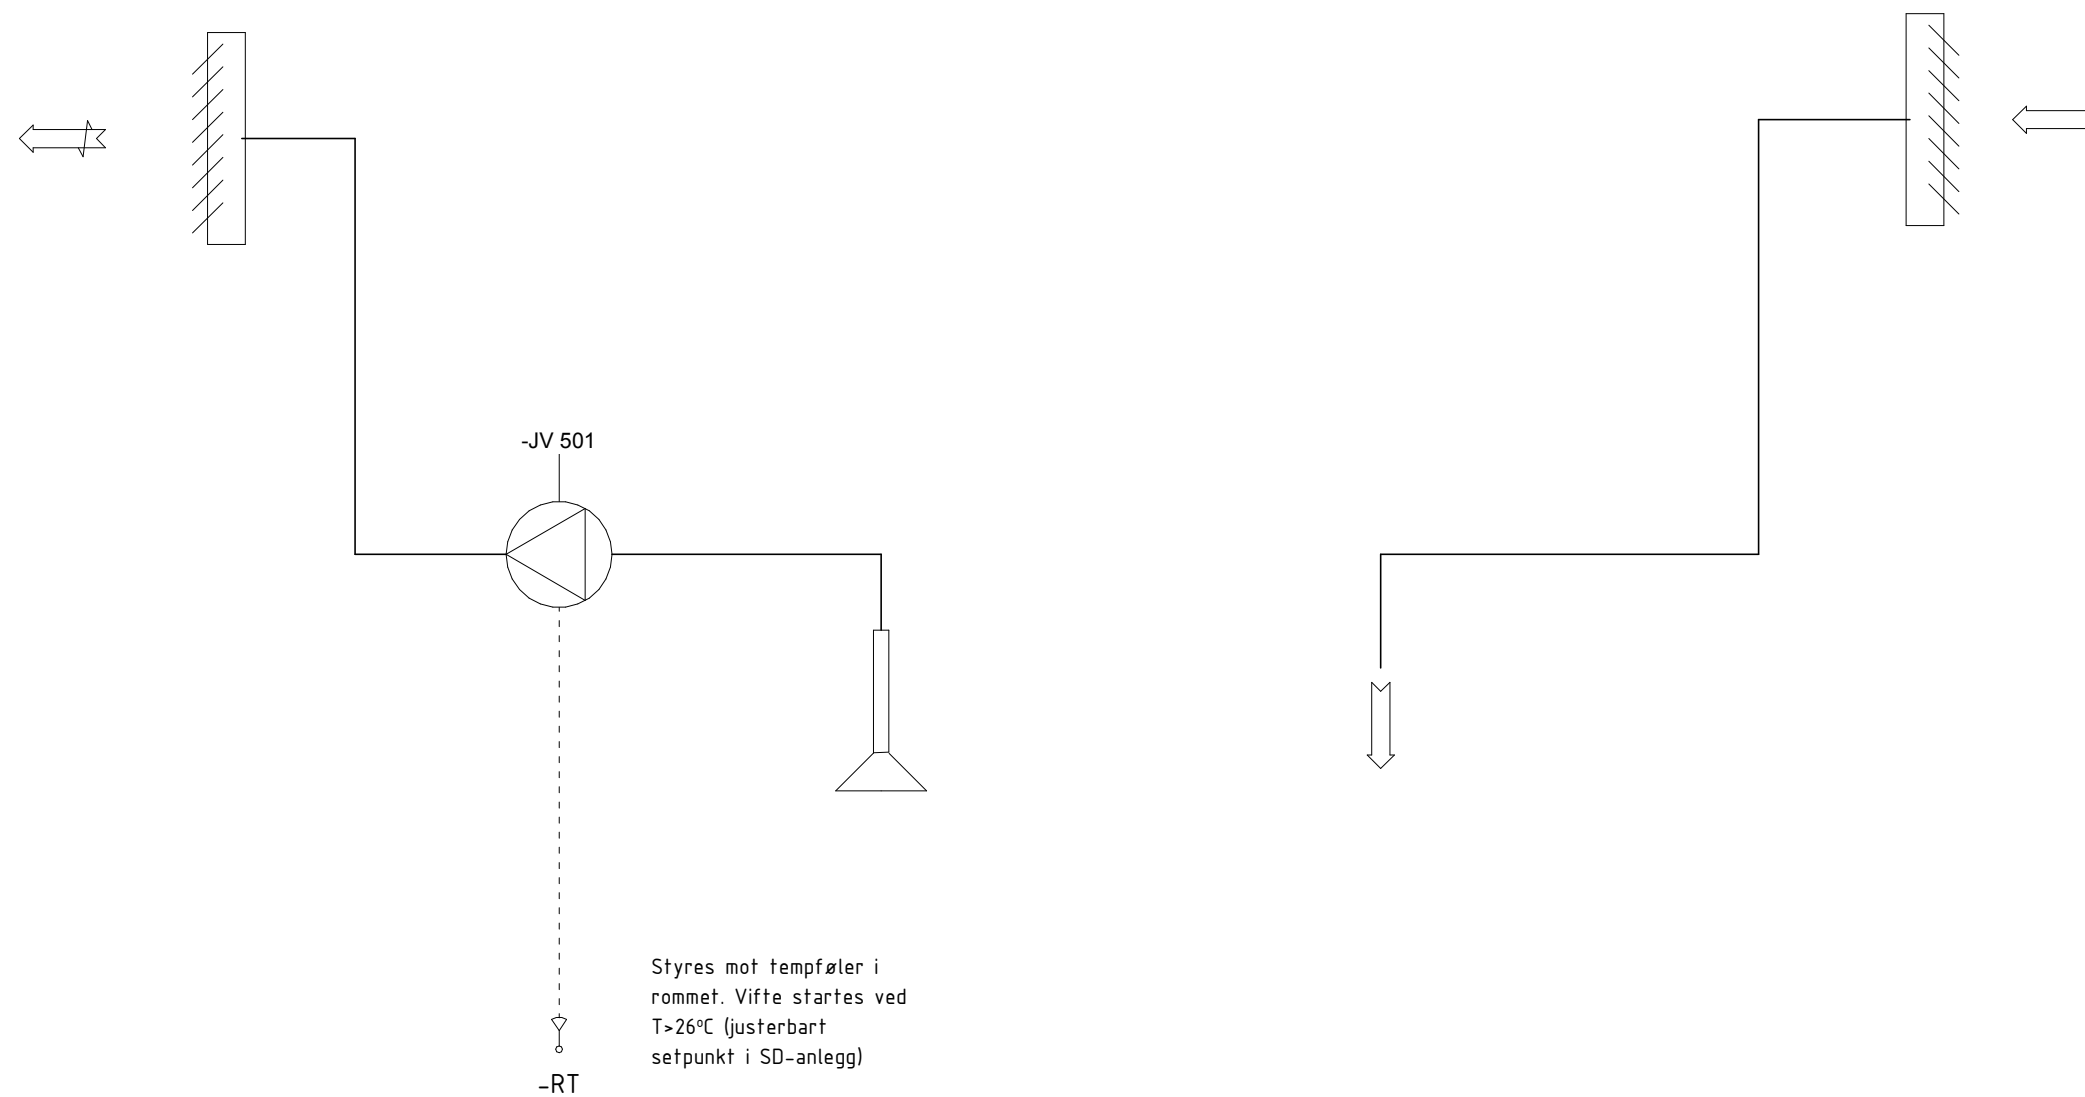

Kommentar:

Kristiansand Eiendom  
Mosby Oppvekstsenter

360.006 Avtrekk Keramikk

Oppdragsnr.  
10206344  
Tegningsnr.  
V-360-70-006

Dato  
01/03/19  
Status  
Anbud

Revisjon:  
0

Rev	Beskrivelse	Date	Tegn	Kontr	Godkj.
0	Anbudstegning	28.02.2019	BHR	GIB	GIB

**Multiconsult**  
Totalleverandør av rådgivningstjenester

Web: <http://www.multiconsult.no>  
E-post: [multiconsult@multiconsult.no](mailto:multiconsult@multiconsult.no)  
Org.nr: 910 253 158

Eiendoms- og opphavsrett til denne tegning tilhører i sin helhet Multiconsult AS.  
The entire ownership and copyright of this drawing is the property of Multiconsult AS.

A3