



SYSTEM NR.: 360.004

Avtrekkshetter - Mat og Helse

360.004 - Plan 3

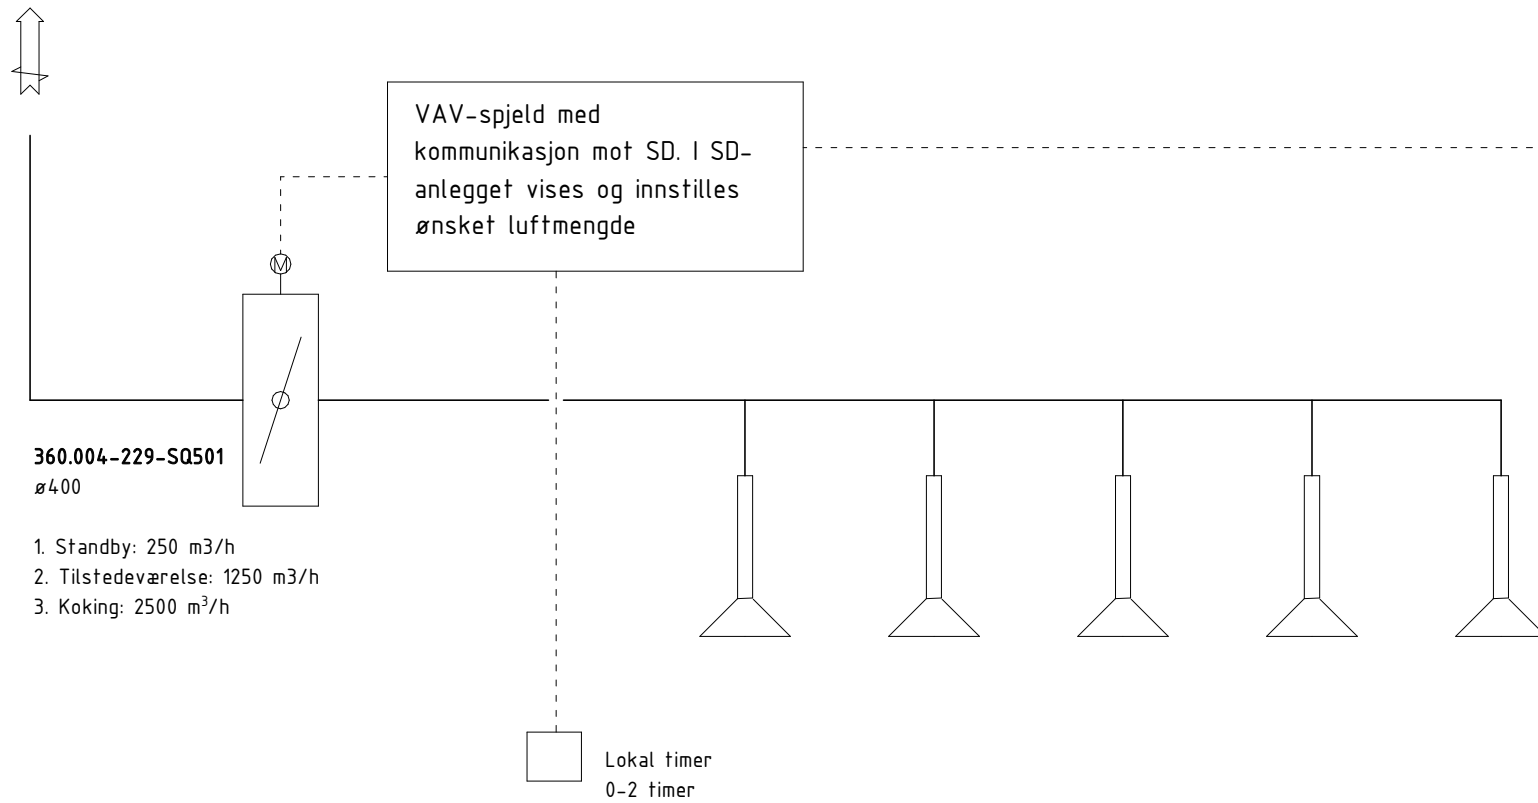


360.004 - Plan 3

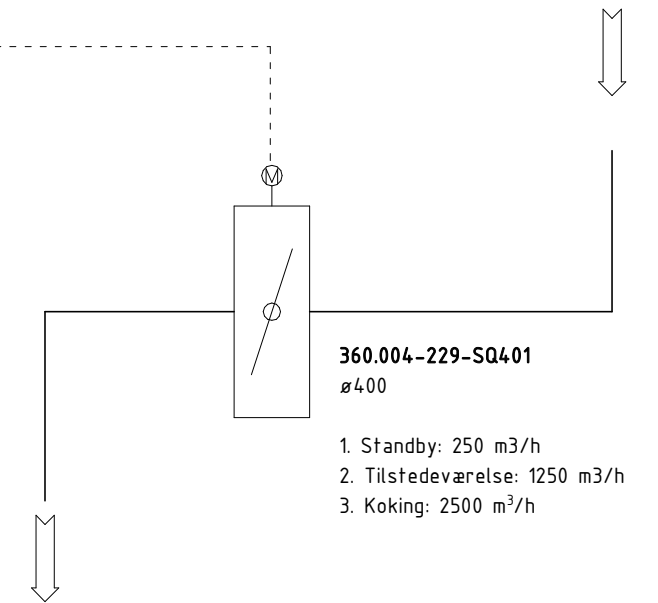


SYSTEM NR.: 360.004

Avtrekkshetter - Produksjonskjøkken

360.004 - Plan 3

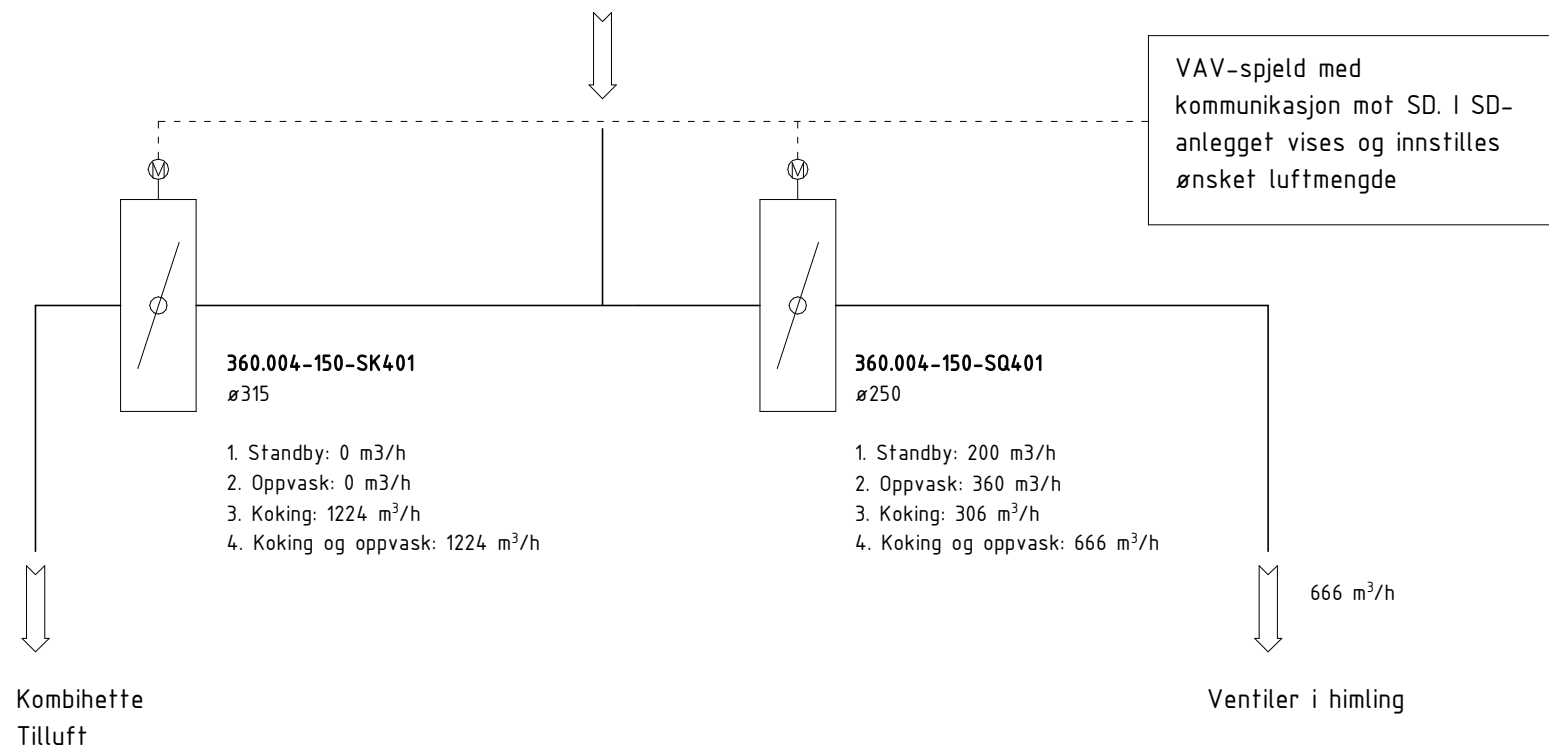

360.004 - Plan 3

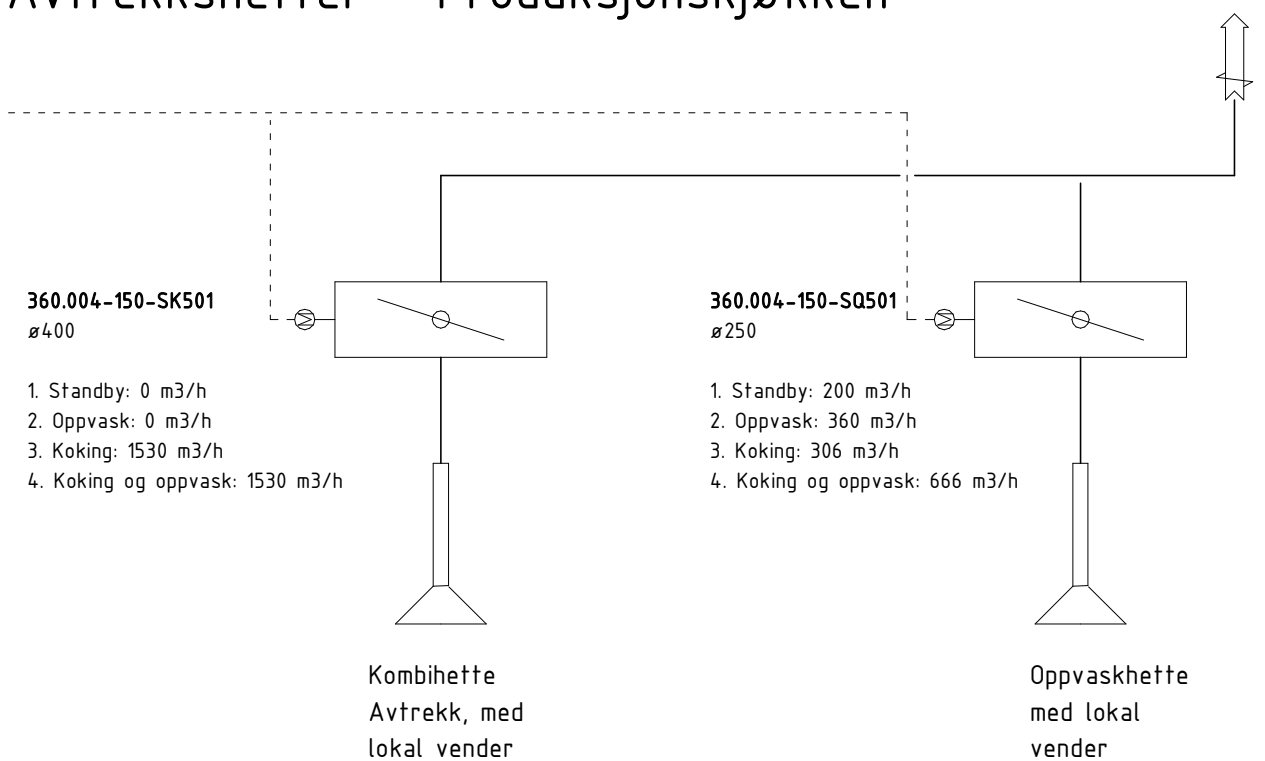

Kommentar:

Kristiansand Eiendom
Mosby Oppvekstsenter

360.004 Avtrekkshetter kjøkken

Oppdragsnr.
10206344
Tegningsnr.
V-360-70-007

Dato
01/03/19
Status
Anbud

Revisjon:
0

Rev	Beskrivelse	Date	Tegn	Kontr	Godkj
0	Anbudstegning	28.02.2019	BHR	GIB	GIB

Multiconsult
Totalleverandør av rådgivningstjenester

Web: <http://www.multiconsult.no>
E-post: multiconsult@multiconsult.no
Org.nr: 910 253 158

Eiendoms- og opphavsrett til denne tegning
tilhører i sin helhet Multiconsult AS.
The entire ownership and copyright of this
drawing is the property of Multiconsult AS.

A3