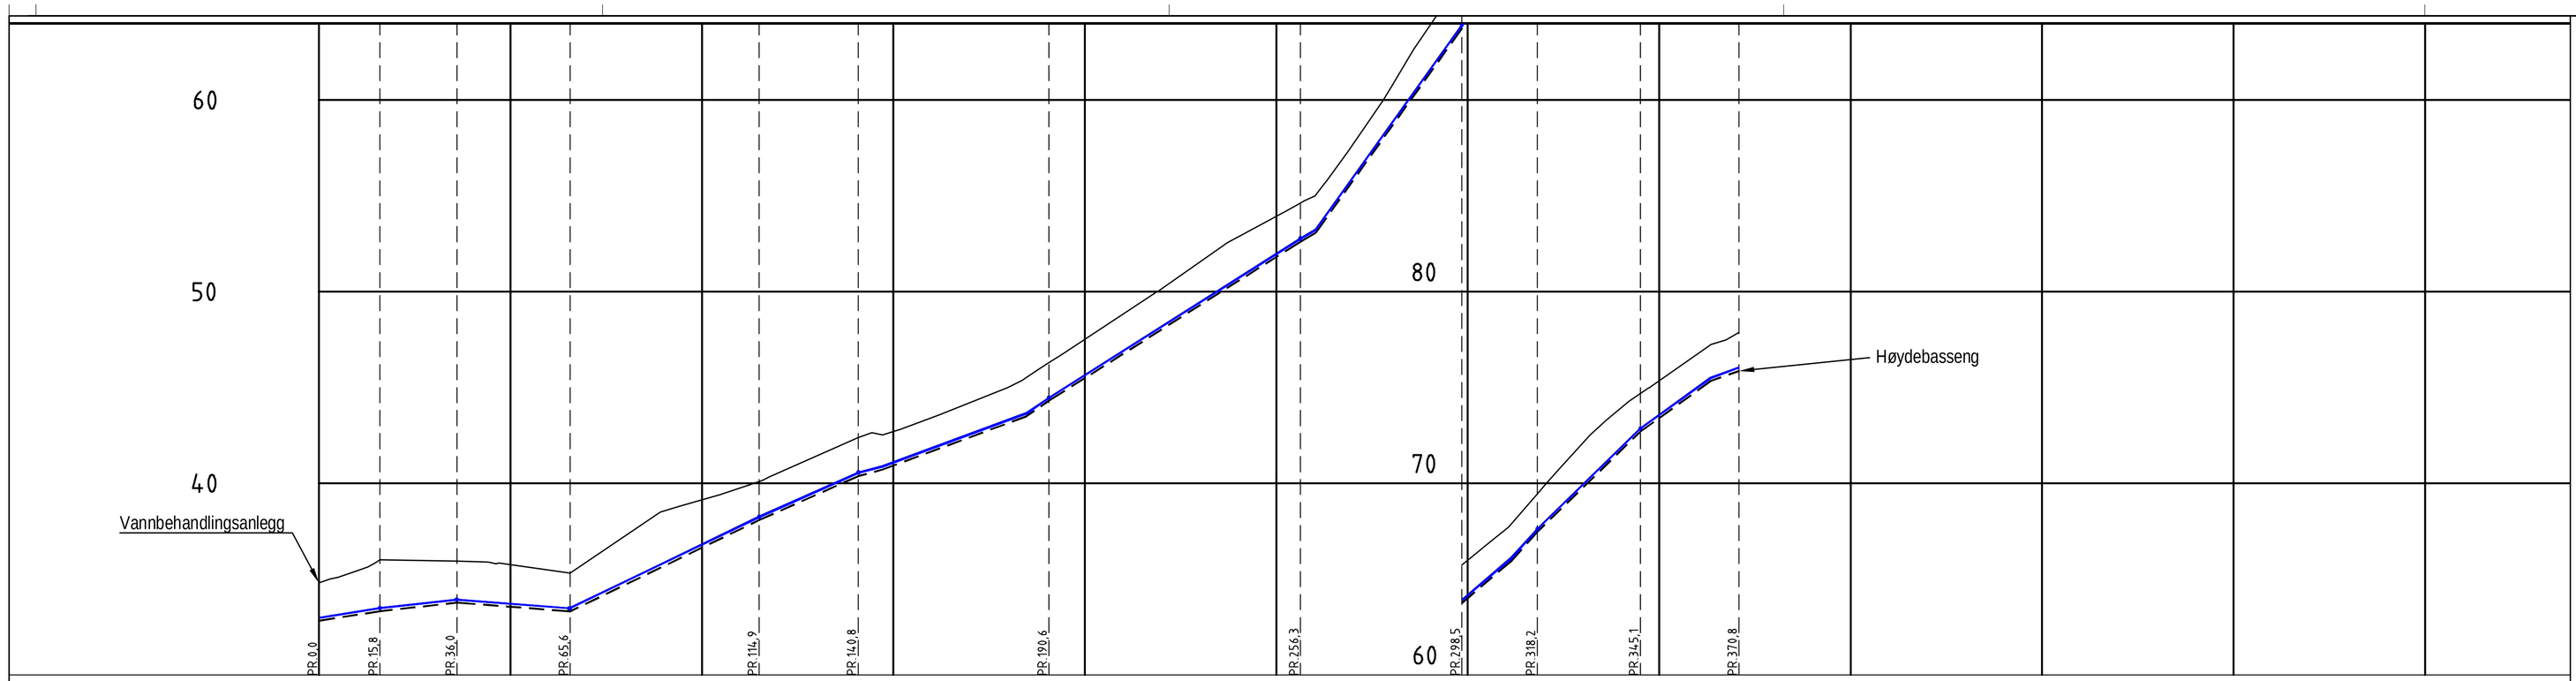

PROFIL NR.		0	50	100	150	200	250	300	350	400	450	500	550
Grunneier													
Markslag													
Grunnforhold													
TERRENG H./TOPP VEGDEKKE		34,81 35,43 36,00 35,96 35,91 35,76 35,47 35,91 37,26 38,55 39,14 39,75 40,55 41,43 42,31 42,70 43,42 44,21 45,02 46,21 47,51 48,83 50,15 51,55 52,86 53,92 54,99 57,69 60,68 63,85 65,99 67,61 69,88 72,10 73,92 75,36 76,75 77,88											
Hor.vinkelpunktavstand i m		15,8 20,1 29,6 49,3 25,9 49,8 65,7 42,1 19,7 26,9 25,8											
Vannledning	Kumavstand i m	15,8 20,0 29,4 49,6 26,0 49,7 65,6 41,9 19,9 27,0 25,7											
	Fall i ‰	31,0 21,4 -15,3 96,6 89,4 50,7 74,1 41,2 126,2 115,1 279,6 169,1 225,3 196,8 142,9 73,4											
	Kote utv. topp	32,98 33,49 33,92 33,47 38,21 40,54 40,86 43,66 44,46 52,74 53,18 63,90 66,08 67,61 72,86 75,47 76,04											
	Type og dim	160PE 100 SDR 11											
Vannledning 2	Kumavstand i m	15,9 20,1 29,6 49,3 25,9 49,8 65,7 42,1 19,7 26,9 25,8											
	Fall i ‰	31,8 21,6 -15,2 96,9 89,2 51,5 74,1 33,5 126,8 118,2 278,6 171,9 219,5 194,8 145,1 68,1											
	Kote utv. topp	32,98 33,49 33,92 33,47 38,25 40,57 40,90 43,68 44,46 52,79 53,25 63,90 66,12 67,61 72,86 75,51 76,04											
	Type og dim	200PE 100 SDR 11											
Overvannsledning	Kumavstand i m	16,2 19,8 29,5 49,3 25,9 49,8 65,9 42,4 19,4 26,8 25,8											
	Fall i ‰	32,3 22,1 -15,3 96,0 88,6 53,8 74,0 37,3 126,4 116,4 279,2 170,1 222,9 192,5 143,6 67,7											
	Kote innv. bunn	32,83 33,33 33,77 33,31 38,08 40,37 40,72 43,49 44,30 52,62 53,07 63,74 65,94 67,45 72,70 75,34 75,86											
	Type og dim	200PE 100 SDR 26											

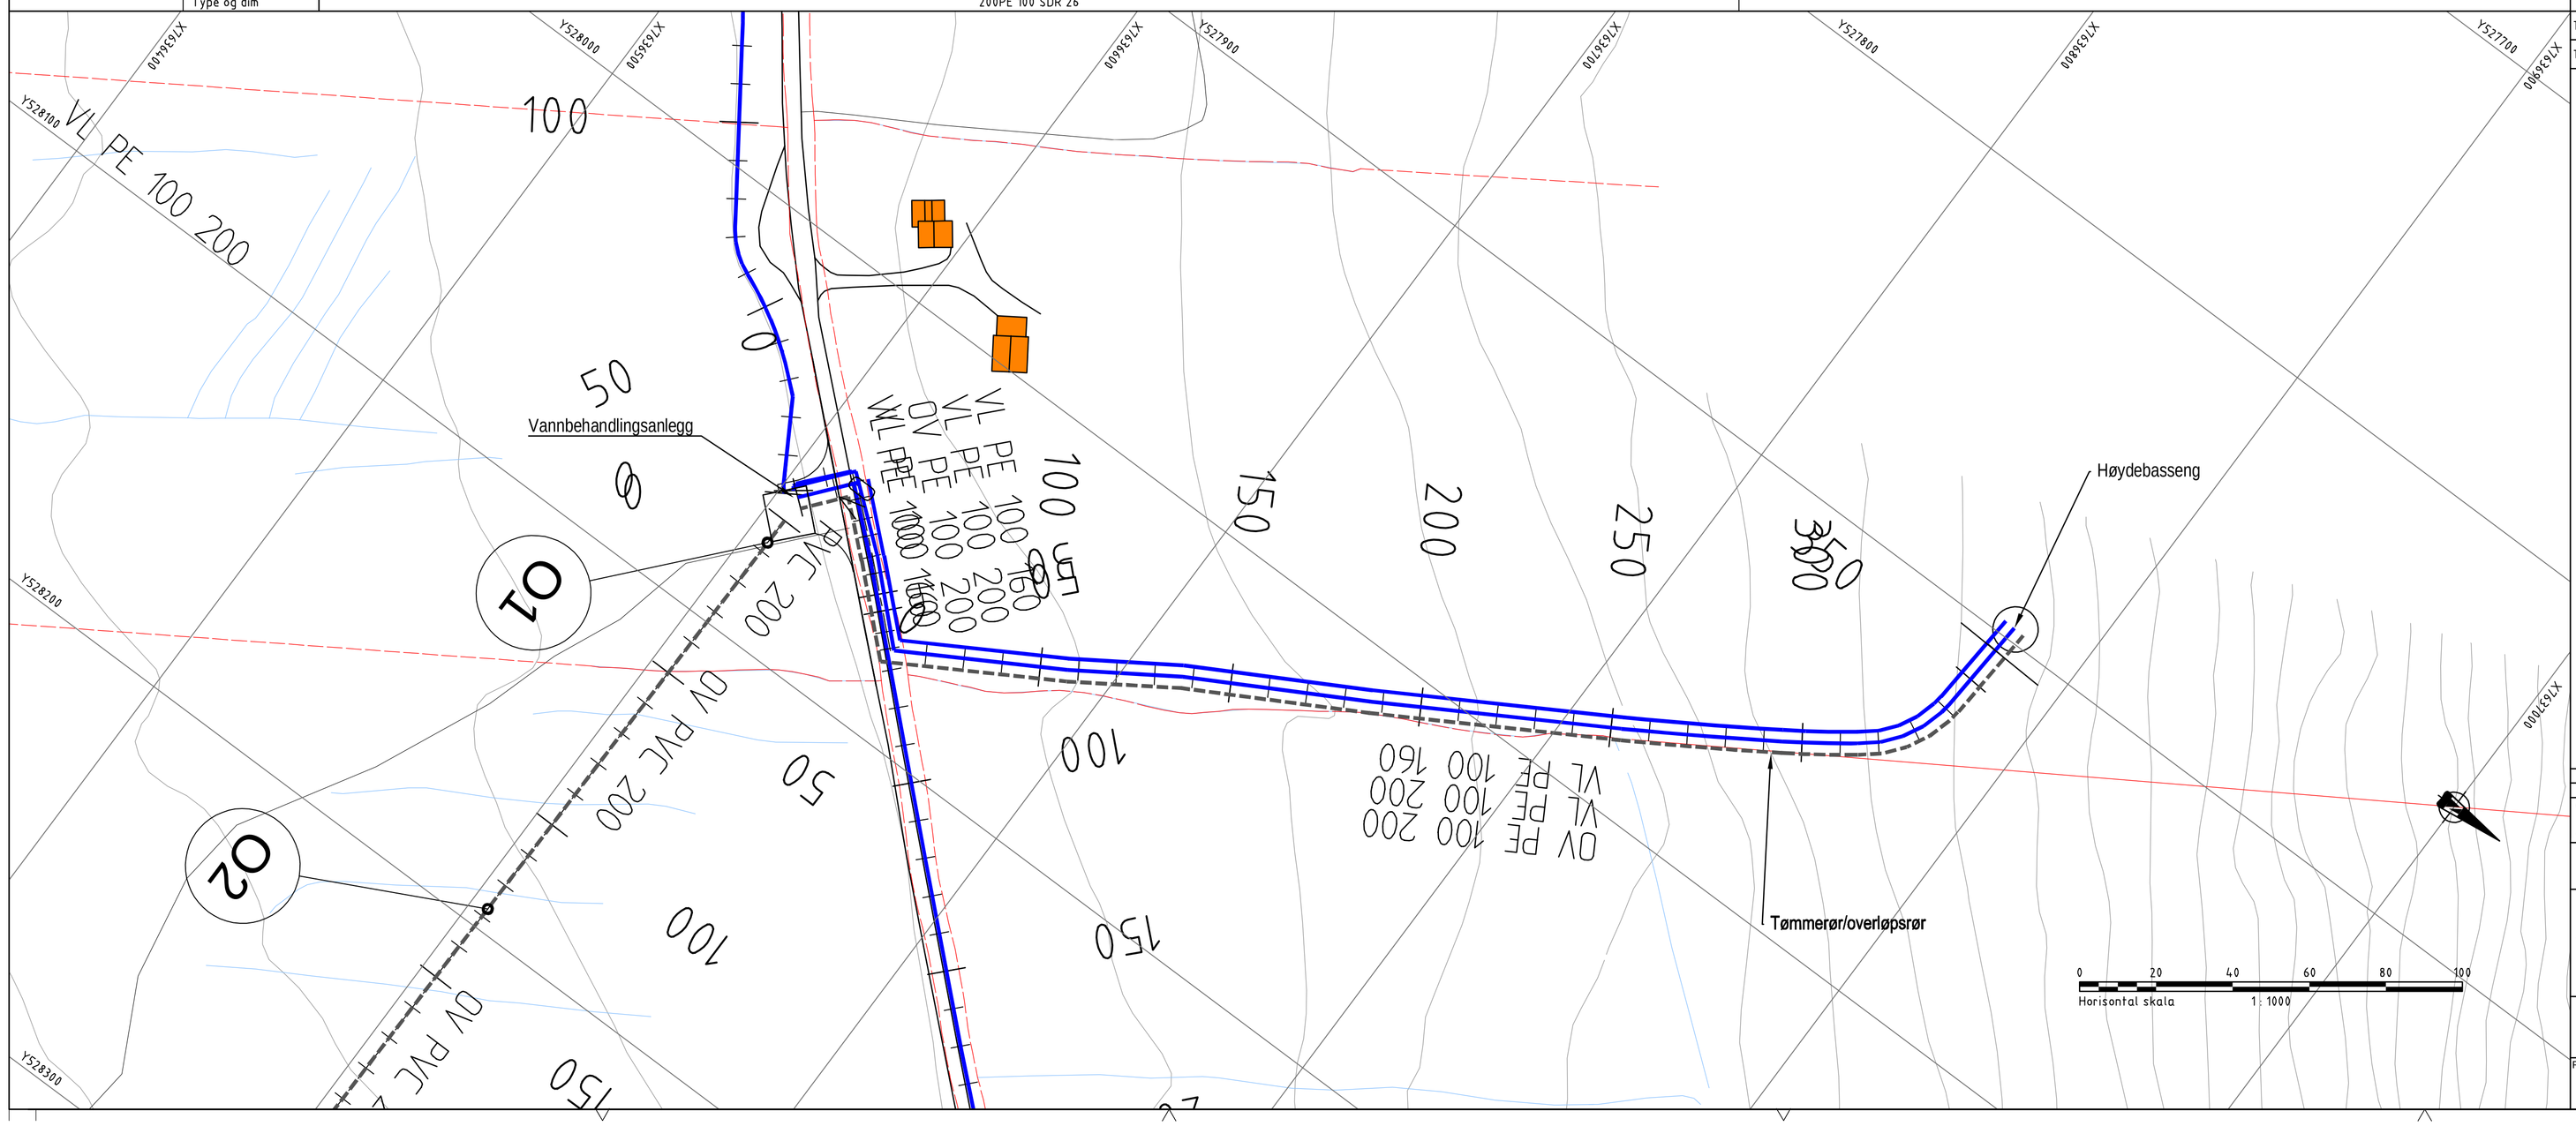

MERKNADER:

Beliggenhet av endepunkt VA-ledningen ved vannbehandlingsanlegg og høydebasseng er ikke nøyaktig bestemt. Nøyaktig plassering skal utføres av entreprenør og byggherre på stedet.

HENVISNING:

Situasjonsplan/ledningsplan v/vannbehandlingsanlegg tegning nr. 57175001-101

Tegningstittel: Plan og profil høydebasseng
Tegningsstatus: Anbudstegning
Dokumentnummer: 57175001-W-215

Rev	Endring	Utf.	Kontr.	Dato
B	Anbudstegning	NOJOFA	NORSKO	12.04.2019

Oppdragsgiver: Andøy kommune
Utført av: NOJOFA
Kontr. av: NORSKO
Dato: 12.04.2019
Ansvarlig: NODAAU
Tittel: Hinnøya vannforsyning
Målestokk: 1:2000/400
Format: A1
Plan- og profiltegning
VA-ledninger til/fra høydebasseng
Sweco prosjektnr.: 57175001
Sweco prosjektleder: Rune Skog
SWECO
Tegningsstatus: Anbudstegning
Fagdisiplin: W
Tegningsnummer: 215
Status: B
Rev.: 00

P:\281\57175001_HINNØYA VANNFORSYNING - ANDØY KOMMUNE\09 TEGNINGER\03 LAYOUT
tirsdag 11. juni 2019