


MERKNADER:


I vannkummen skal det etableres lysarmatur og varmeovn.
 Drenerør føres med utløp til grunnen.
 VM = Vannmengdemåler, nedgravd.
 Posisjonsliste for VHB2 og VHB3 er beregnet for hver kum.
 El-motorstyrte ventiler = sluseventiler/miljødriftsfunksjon (styres av vannmengdemåler på tilgående vannledning).

HENWISNING:

Plan og lengdeprofil tegning nr 57175001-W-215
 Plan og lengdesnitt, alt., all 2 tegning nr: 57175001-W-102.

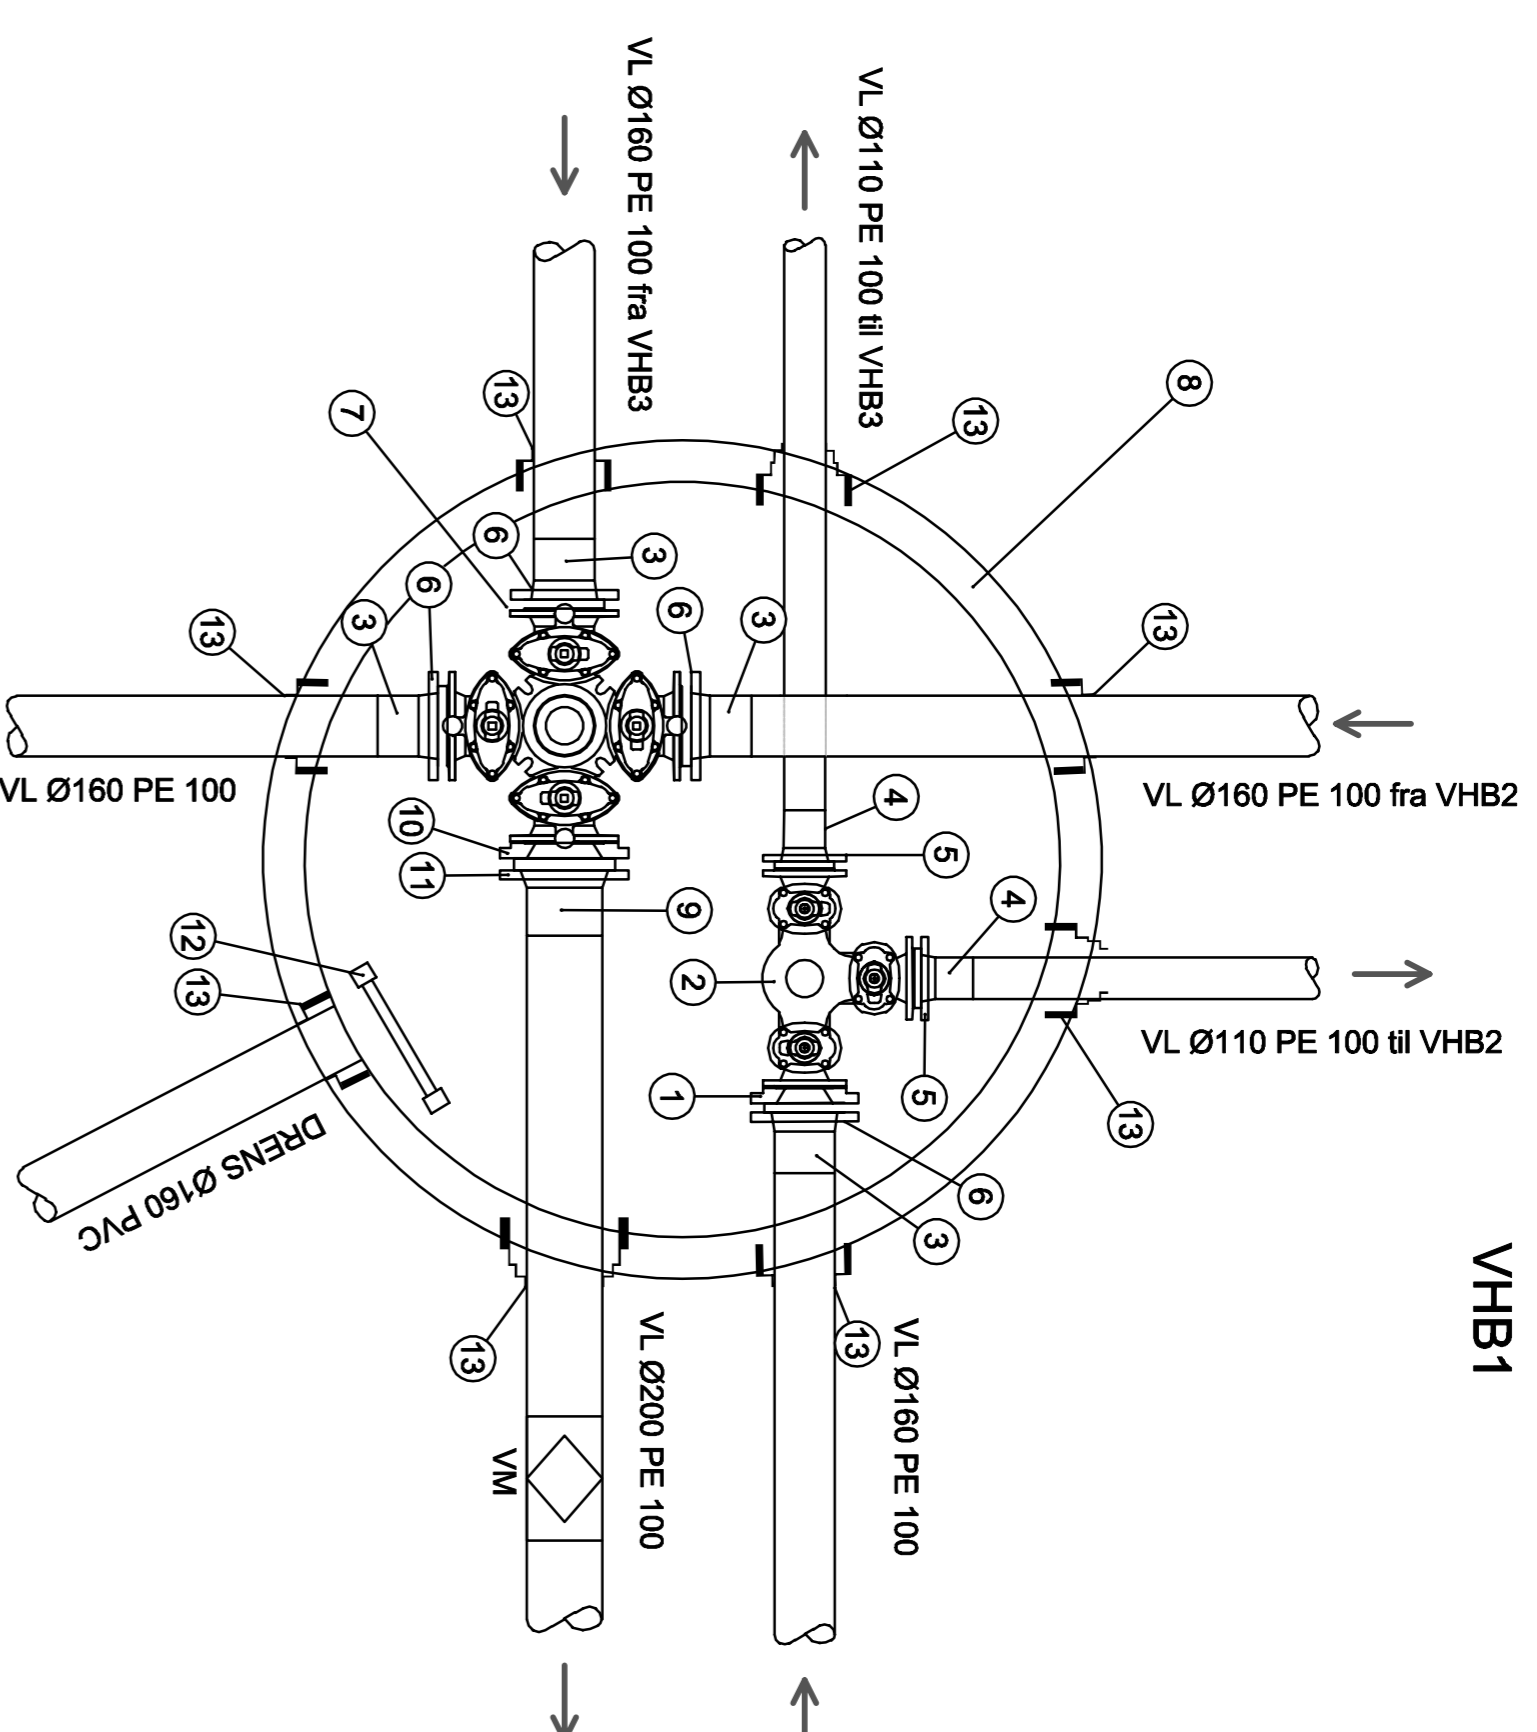

VHB1

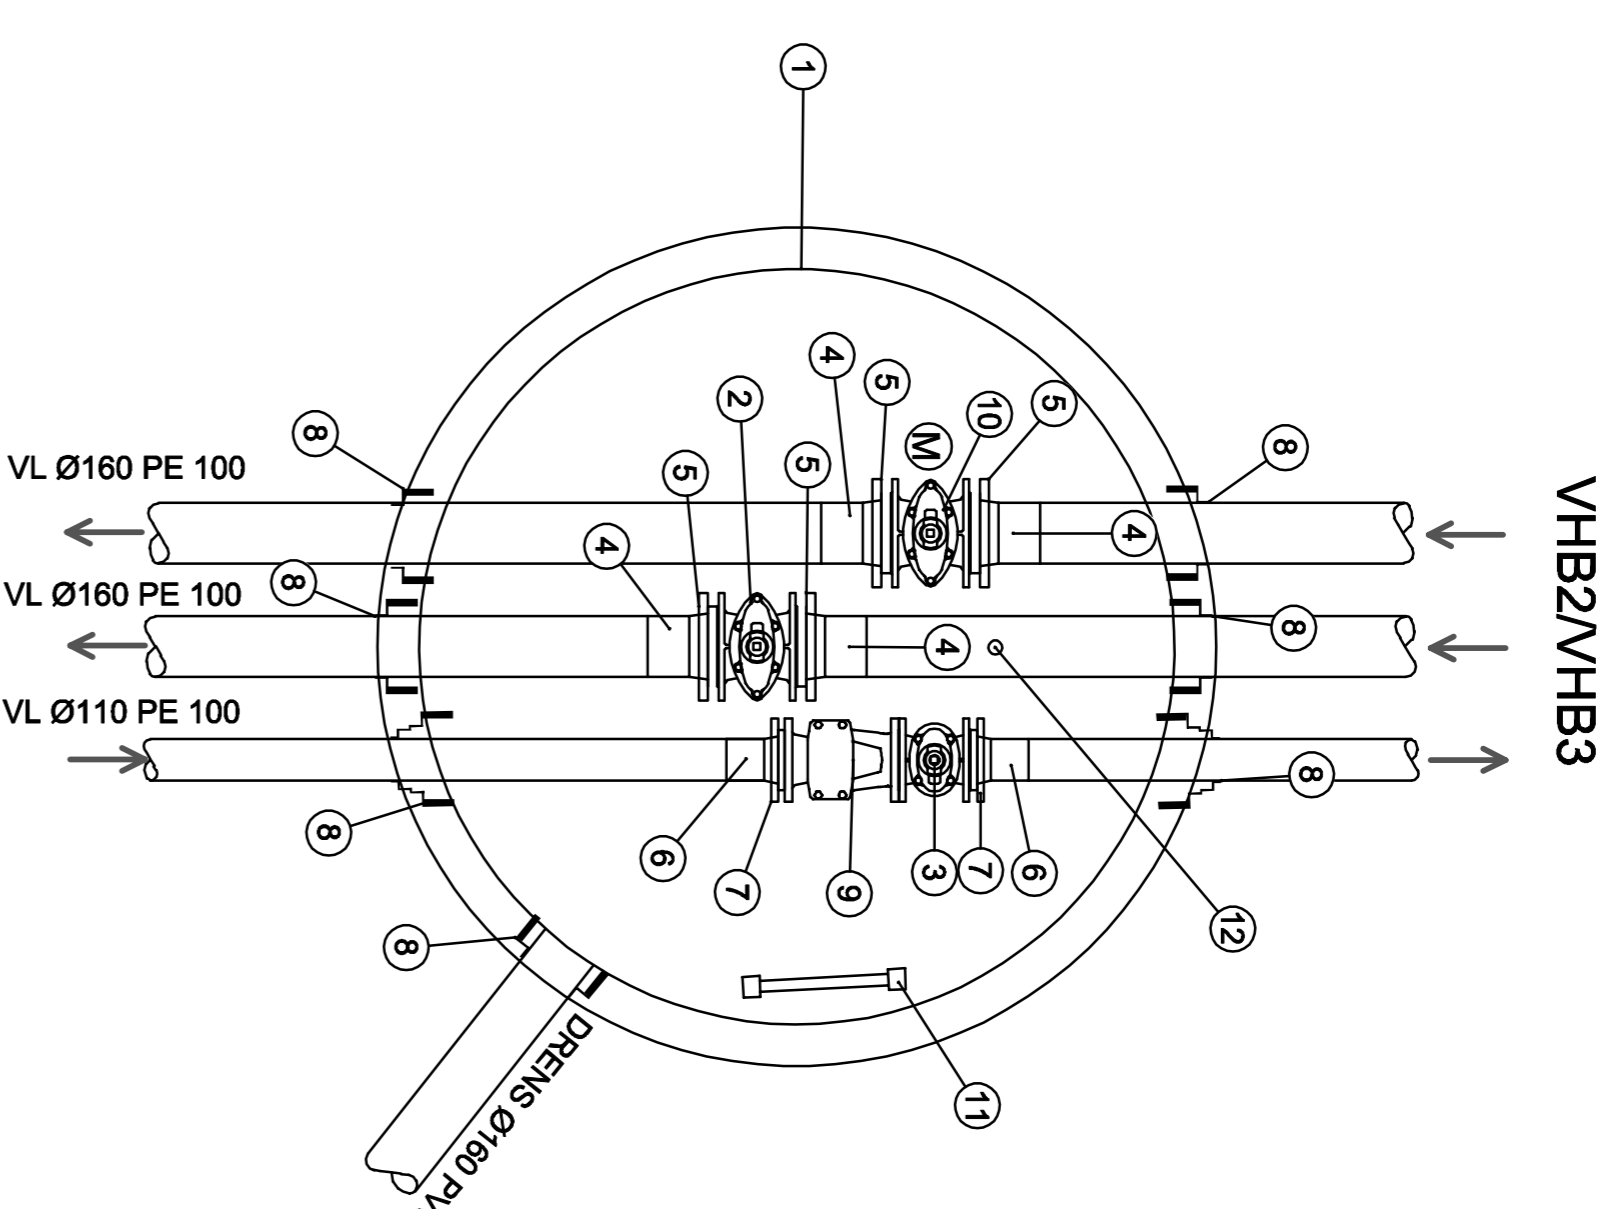

VHB2/VHB3

POS-LISTE: VHB1

Pos	Beskrivelse	Dimensjon	Antall	Anmerking
1	Reduksjonsflens	150/100	1	
2	Ventil T-rør	100	1	
3	PE krage for el mufte	160	4	PN12,5
4	PE krage for el mufte	110	2	PN12,5
5	Galvanisert løstflens	100	2	PN12,5
6	Galvanisert løstflens	150	4	PN12,5
7	Ventilkryss	150	1	
8	BASAL kumringer m/bunn	2000	1	
9	PE krage for el mufte	200	1	PN12,5
10	Reduksjonsflens	200/150	1	
11	Galvanisert løstflens	200	1	PN12,5
12	Kumstiger	6-tinn	1	Antatt
13	Kjerneringspakning for gjennomføring av rør i kumvegg	-	8	

POS-LISTE: VHB2 / VHB3

Pos	Beskrivelse	Dimensjon	Antall	Anmerking
1	BASAL kumringer m/bunn	2000	1	
2	Sluseventil	150	1	
3	Sluseventil	100	1	
4	PE krage for el mufte	160	4	PN12,5
5	Galvanisert løstflens	150	4	PN12,5
6	PE krage for el mufte	110	2	PN12,5
7	Galvanisert løstflens	100	2	PN12,5
8	Kjerneringspakning for gjennomføring av rør i kumvegg	160	7	
9	Tilbakeslagventil	100	1	
10	Sluseventil motorstyrt	150	1	El-motor
11	Kumstiger	6-tinn	1	Antatt
12	Trykksensor m/slangeventil	Tilpass	1	

Tegningsliste	Kum v. høydebasseng	Dokumentnummer	57175001-W-505
Tegningsstatus	Andurstegning		
Rev.		Utt.	
Oppdragsleder	Andøy kommune	Kontaktperson	ANDRIS SAND
Tittel	Hinnøya vannforsyning	Dato	12.04.2019\KODAAU
		Målestokk	1:20
		Format	A1
		Sweco oppdragsnr.	57175001
		Sweco oppdragsleder	Rune Skog
		Tegningsstatus	Andurstegning
Prosjekt	SWECO	Status	B
Figur	W	Rev.	00