


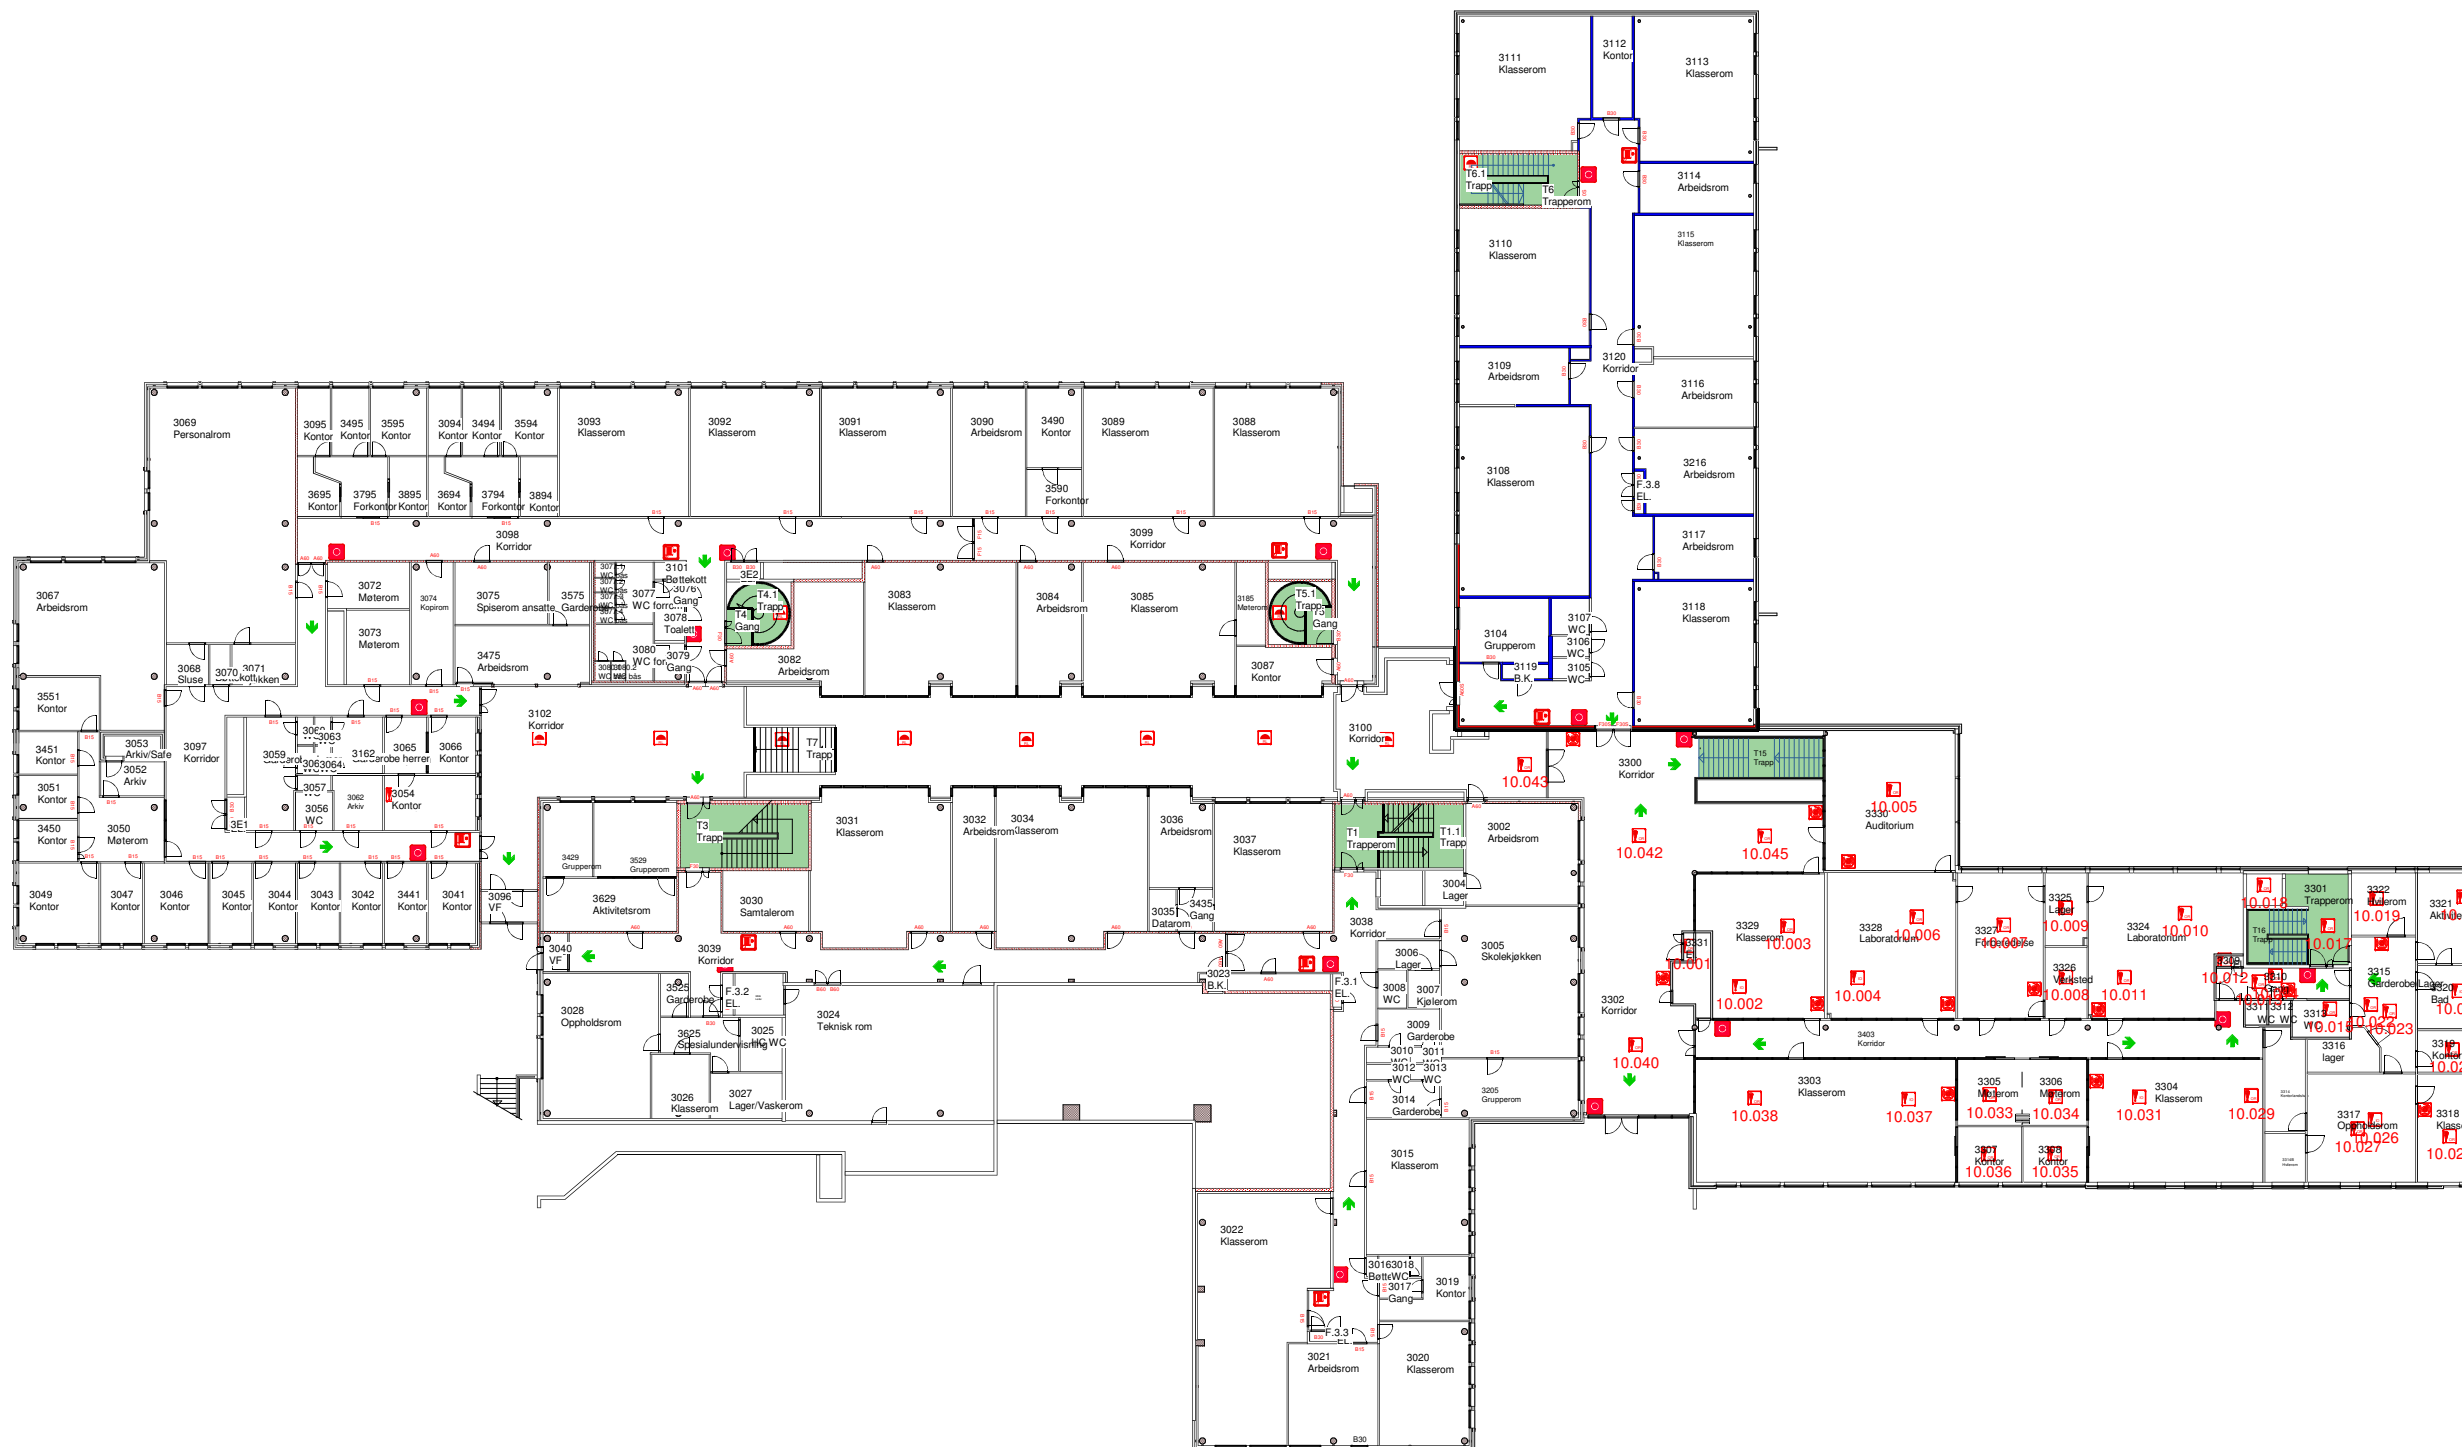










BRANNSYMBOLER












-  Brannslange
-  Hoved brannalarm sentral
-  Ionedetektor
-  Manuell brannmelder
-  Optisk røykdetektor
-  Ringeklokke
-  Røykluke




Rev.	Sign:	Dato:	Revisjonen gjelder:
3. etasje			Dato: 01.11.2018
Bygg A (hovedbygg)			Areal: 5350,39
Bodin vgs			Sign: Brukernavn
BRANNTEGNING			Tegn Nr.: FDV-0101-101-01
			BKL: BKL 2
Mål: 1:450			Utført av:
			Nordland fylkeskommune



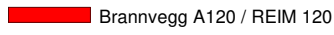
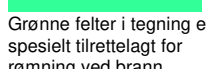
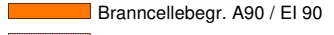
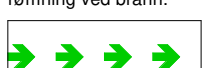
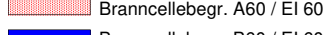
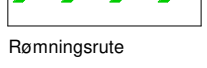
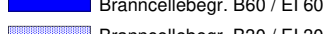
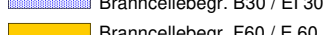
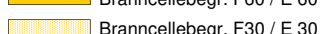
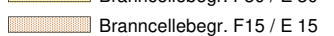
 
-  Brannvegg A240 / REIM 240
 -  Brannvegg A120 / REIM 120
 -  Branncellebegr. A90 / EI 90
 -  Branncellebegr. A60 / EI 60
 -  Branncellebegr. B60 / EI 60
 -  Branncellebegr. B30 / EI 30
 -  Branncellebegr. F60 / E 60
 -  Branncellebegr. F30 / E 30
 -  Branncellebegr. F15 / E 15
-  Grønne felt i tegning er spesielt tilrettelagt for rømming ved brann.
-  Rømningsrute

BRANNSYMBOLER







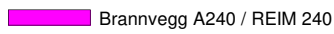



-  Brannslange
-  Co2-apparat
-  Gass under trykk
-  Hoved brannalarm sentral
-  Ionedetektor
-  Manuell brannmelder
-  Markeringslys
-  Optisk røykdetektor
-  Ringeklokke
-  Røykluke utløser
-  Utgang




Rev.	Sign:	Dato:	Revisjonen gjelder:
1.		31.10.2018	Dato: 31.10.2018
Bygg A (hovedbygg)			Areal: 3371,12
Bodin vgs			Sign: Brukernavn
			Tegn Nr.: FDV-0101-101-01
			BKL: BKL 2
			Mål: 1:300
			Utført av:
BRANNTEGNING			
			Nordland fylkeskommune










	Brannvegg A240 / REIM 240		Grønne felter i tegning er spesielt tilrettelagt for rømming ved brann.
	Brannvegg A120 / REIM 120		
	Branncellebegr. A90 / EI 90		Rømningsrute
	Branncellebegr. A60 / EI 60		
	Branncellebegr. B60 / EI 60		
	Branncellebegr. B30 / EI 30		
	Branncellebegr. F60 / E 60		
	Branncellebegr. F30 / E 30		
	Branncellebegr. F15 / E 15		

BRANNSYMBOLER

-  Brannslange
-  Hoved brannalarm sentral
-  Ionedetektor
-  Manuell brannmelder
-  Optisk røykdetektor
-  Ringeklokke
-  Røykluke
-  Røykluke utløser
-  Sprinklersentral
-  Utgang



Rev.	Sign:	Dato:	Revisjonen gjelder:
2. etasje			Dato: 31.10.2018
Bygg A (hovedbygg)			Areal: 4654,12
Bodin vgs			Sign: Brukernavn
			Tegn Nr.: FDV-0101-101-01
			BKL: BKL 2
			Mål: 1:450
			Utført av:
 Nordland fylkeskommune			

 -  Brannvegg A240 / REIM 240
-  Brannvegg A120 / REIM 120
-  Branncellebegr. A90 / EI 90
-  Branncellebegr. A60 / EI 60
-  Branncellebegr. B60 / EI 60
-  Branncellebegr. B30 / EI 30
-  Branncellebegr. F60 / E 60
-  Branncellebegr. F30 / E 30
-  Branncellebegr. F15 / E 15




Grønne felter i tegning er spesielt tilrettelagt for rømming ved brann.






Rømningsrute

BRANNSYMBOLER

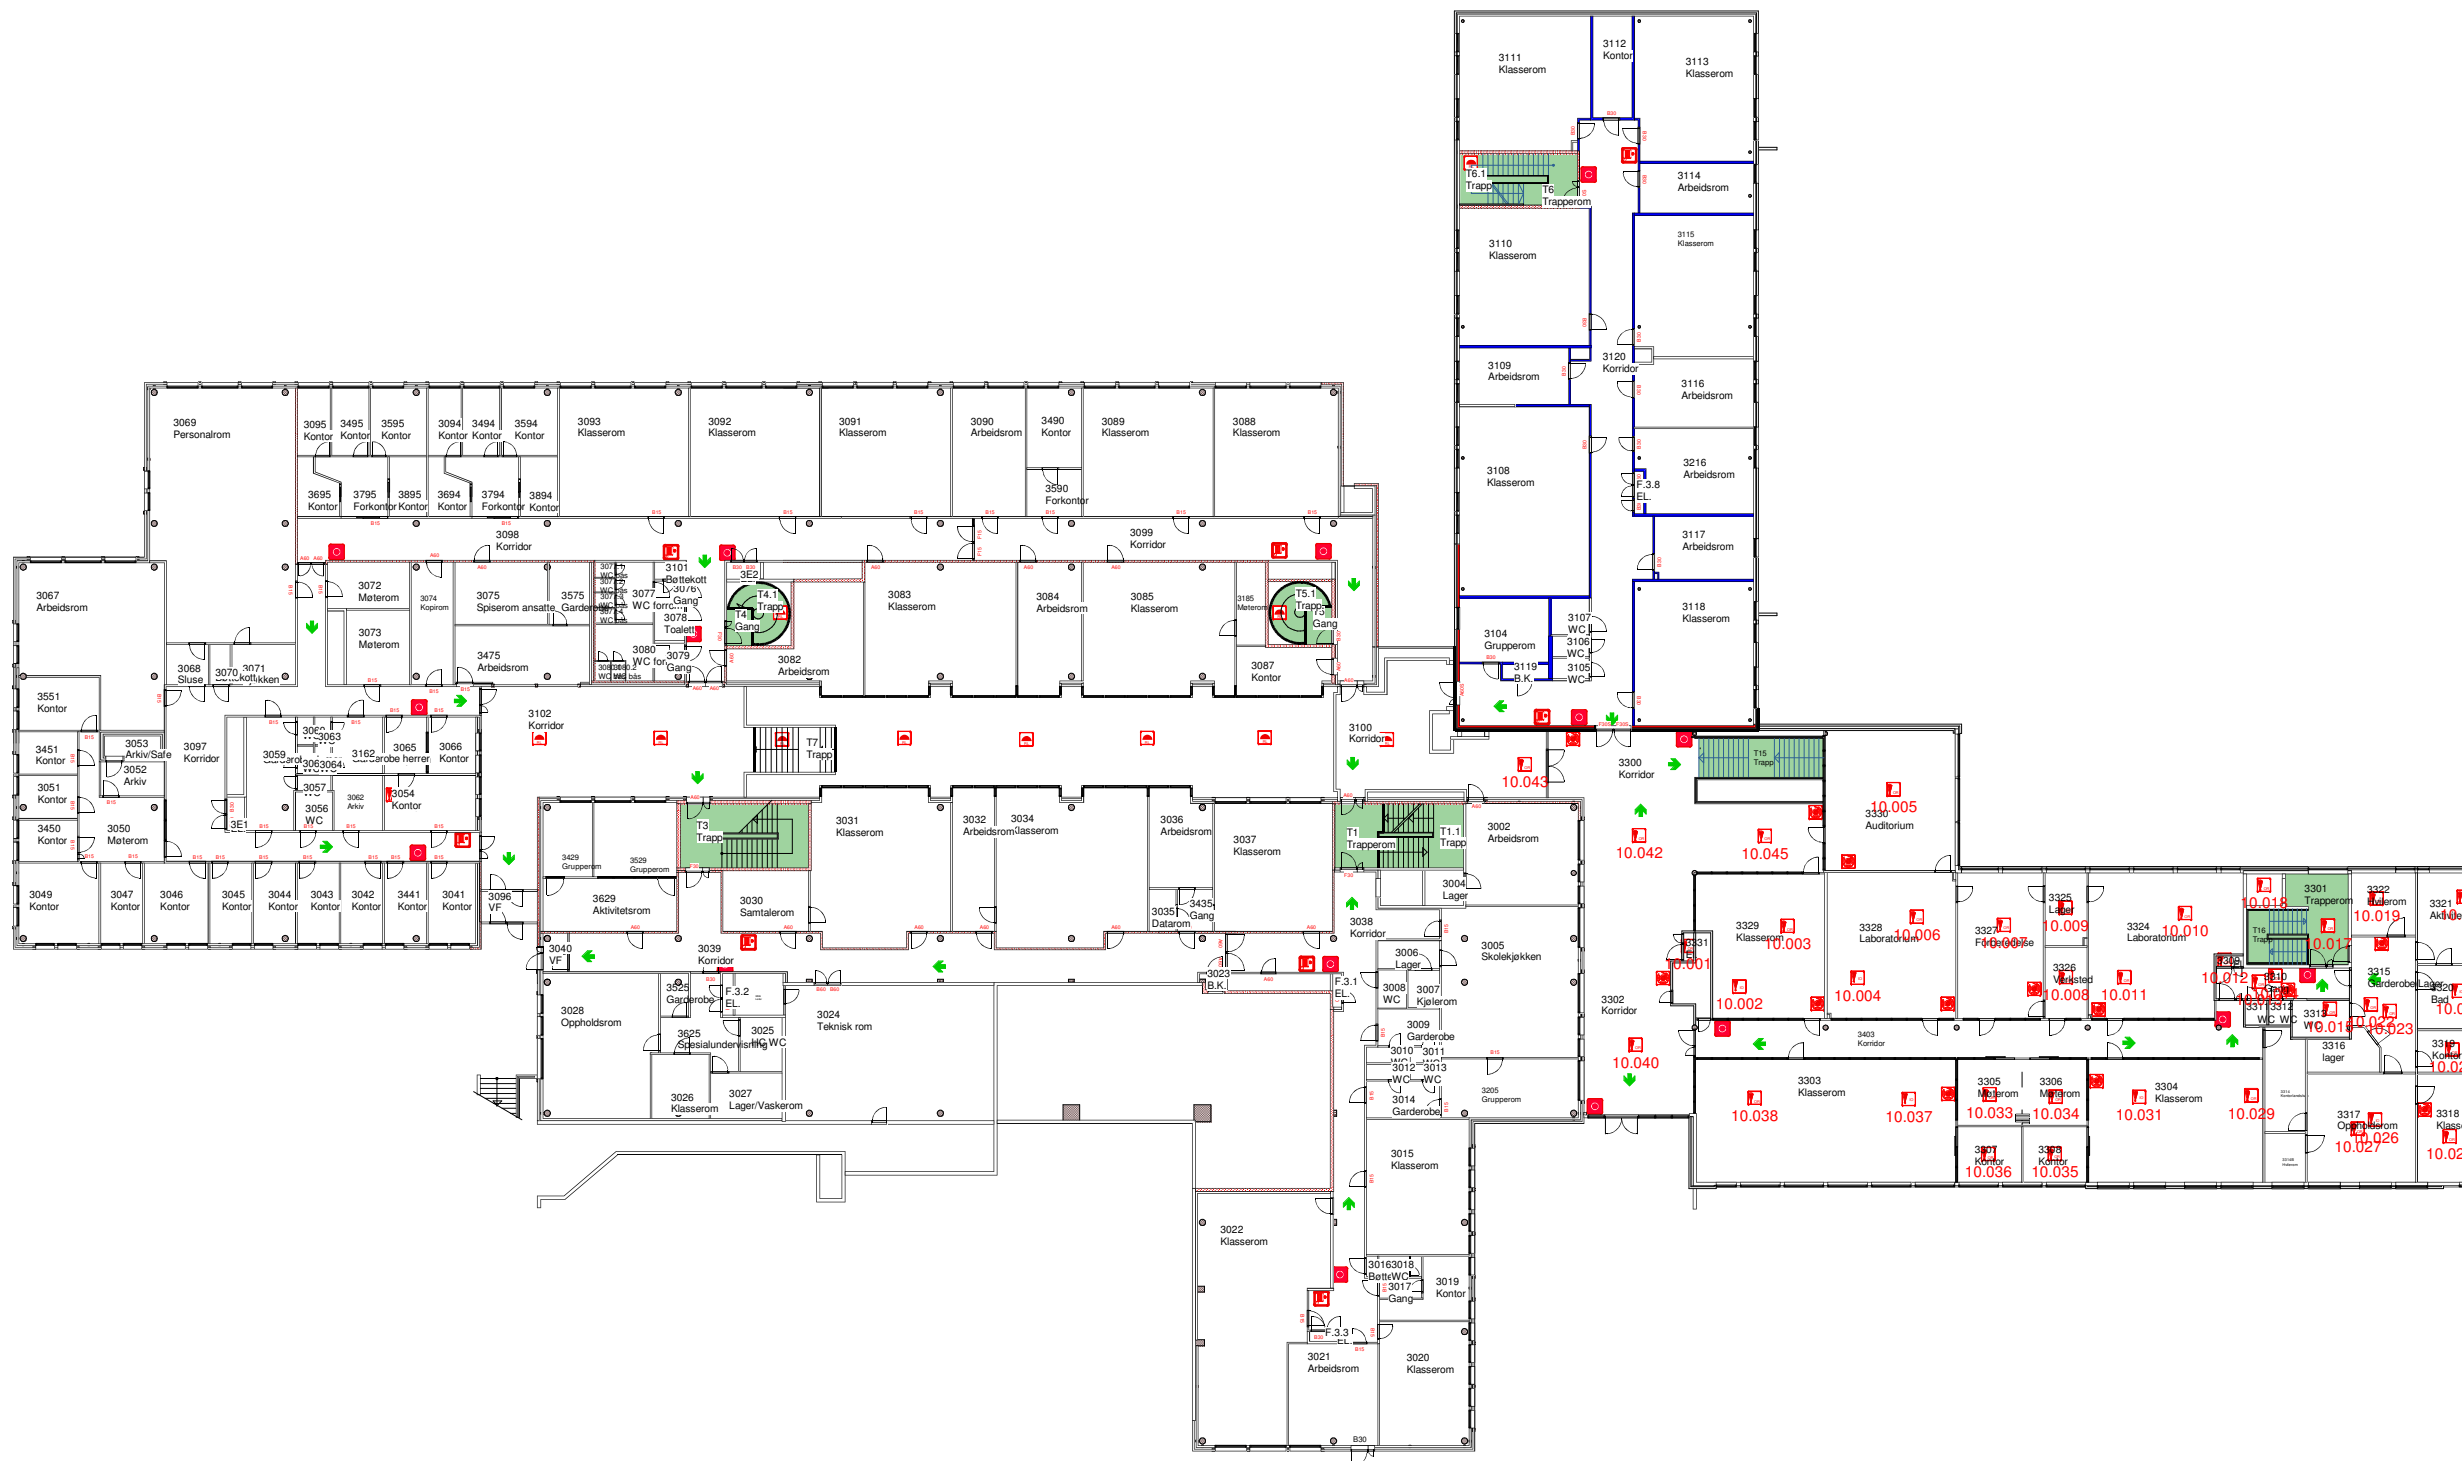



-  Brannslange
-  Hoved brannalarm sentral
-  Ionedetektor
-  Manuell brannmelder
-  Optisk røykdetektor
-  Ringeklokke
-  Røykluke



Rev.	Sign:	Dato:	Revisjonen gjelder:
3. etasje			Dato: 31.10.2018
Bygg A (hovedbygg)			Areal: 5350,39
Bodin vgs			Sign: Brukernavn
BRANNTEGNING			Tegn Nr.: FDV-0101-101-01
			BKL: BKL 2
			Mål: 1:450
			Utført av:
			Nordland fylkeskommune


	Brannvegg A240 / REIM 240	 <p>Grønne felt i tegning er spesielt tilrettelagt for rømming ved brann.</p>  <p>Rømningsrute</p>
	Brannvegg A120 / REIM 120	
	Branncellebegr. A90 / EI 90	
	Branncellebegr. A60 / EI 60	
	Branncellebegr. B60 / EI 60	
	Branncellebegr. B30 / EI 30	
	Branncellebegr. F60 / E 60	
	Branncellebegr. F30 / E 30	
	Branncellebegr. F15 / E 15	










BRANNSYMBOLER


-  Brannslange
-  Manuell brannmelder
-  Markeringslys
-  Utgang



VEGG BRANNSEKSJONERING A 120
 VEGG TRAPPEROM MIN. A 60
 VEGG HEISSJAKT MIN. A 60
 BRANNCELLEVEGGER MIN. A 60

Rev.	Sign:	Dato:	Revisjonen gjelder:
4. etasje			Dato: 31.10.2018
Bygg A (hovedbygg)			Areal: 1773,61
Bodin vgs			Sign: Brukernavn
			Tegn Nr.: FDV-0101-101-01
			BKL: BKL 2
			Mål: 1:350
BRANNTEGNING			Utført av:
			Nordland fylkeskommune

-  Brannvegg A240 / REIM 240
-  Brannvegg A120 / REIM 120
-  Branncellebegr. A90 / EI 90
-  Branncellebegr. A60 / EI 60
-  Branncellebegr. B60 / EI 60
-  Branncellebegr. B30 / EI 30
-  Branncellebegr. F60 / E 60
-  Branncellebegr. F30 / E 30
-  Branncellebegr. F15 / E 15

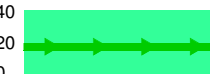


Grønne felter i tegning er spesielt tilrettelagt for rømning ved brann.




Rømningsrute





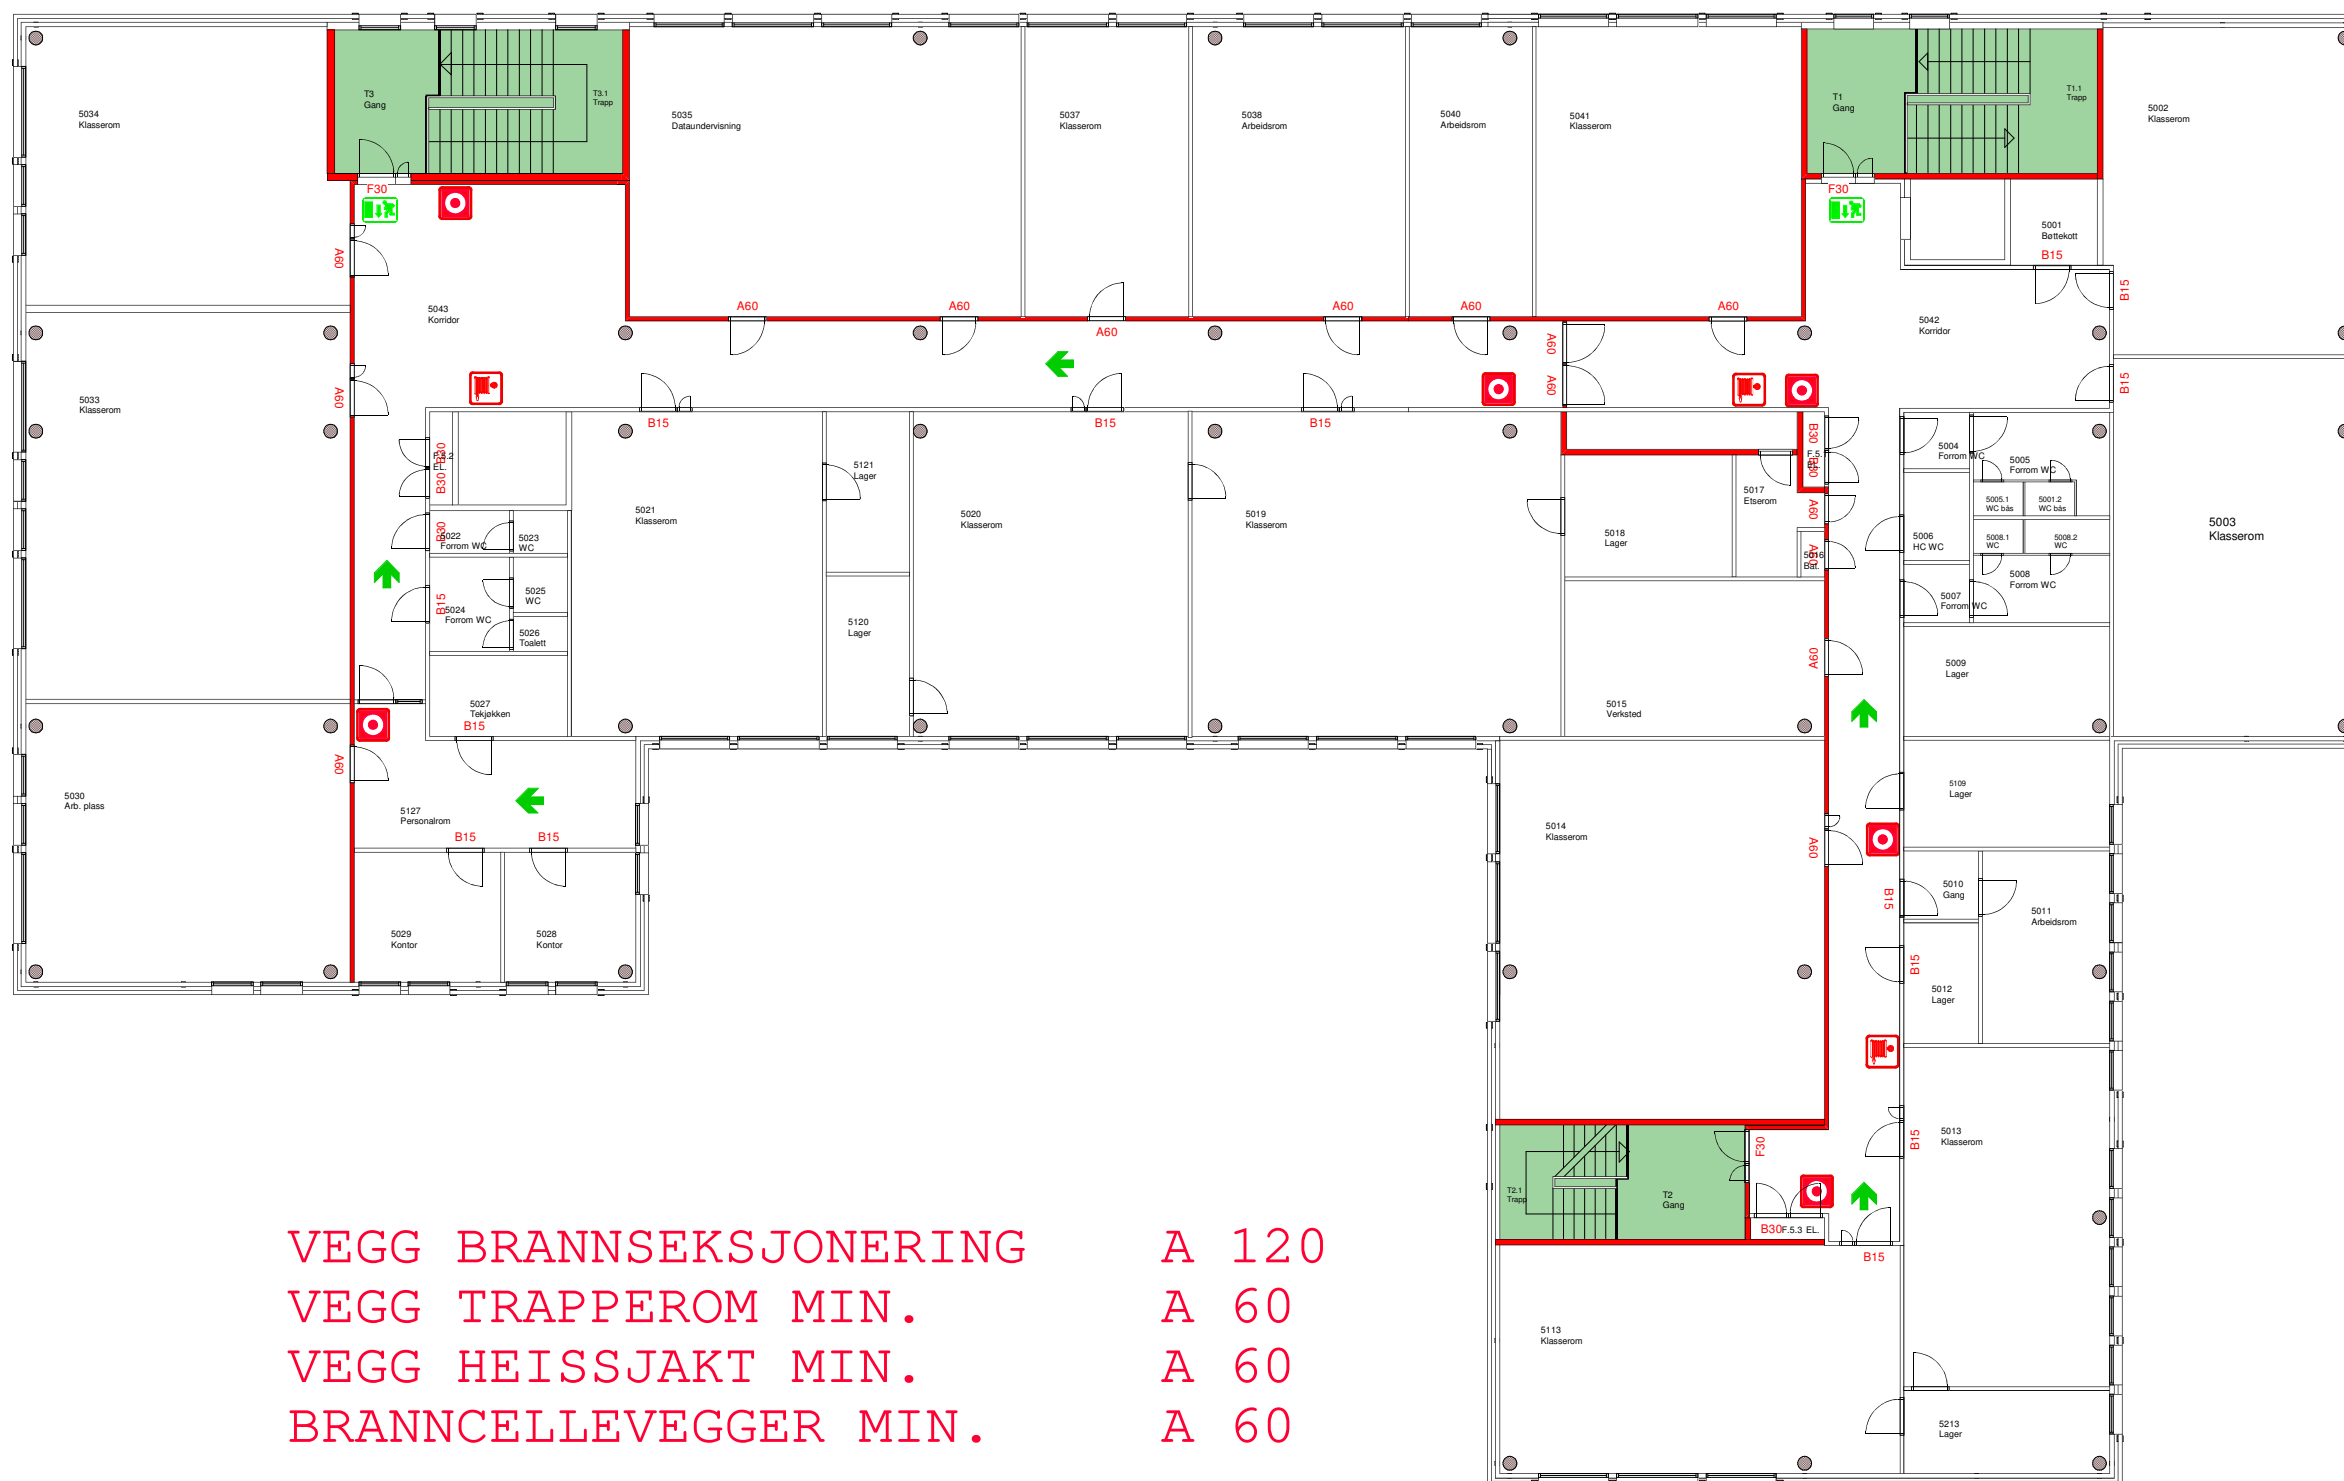






BRANNSYMBOLER


-  Brannslange
-  Manuell brannmelder
-  Markeringslys



VEGG BRANNSEKSJONERING A 120
 VEGG TRAPPEROM MIN. A 60
 VEGG HEISSJAKT MIN. A 60
 BRANNCELLEVEGGER MIN. A 60



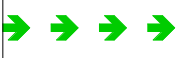

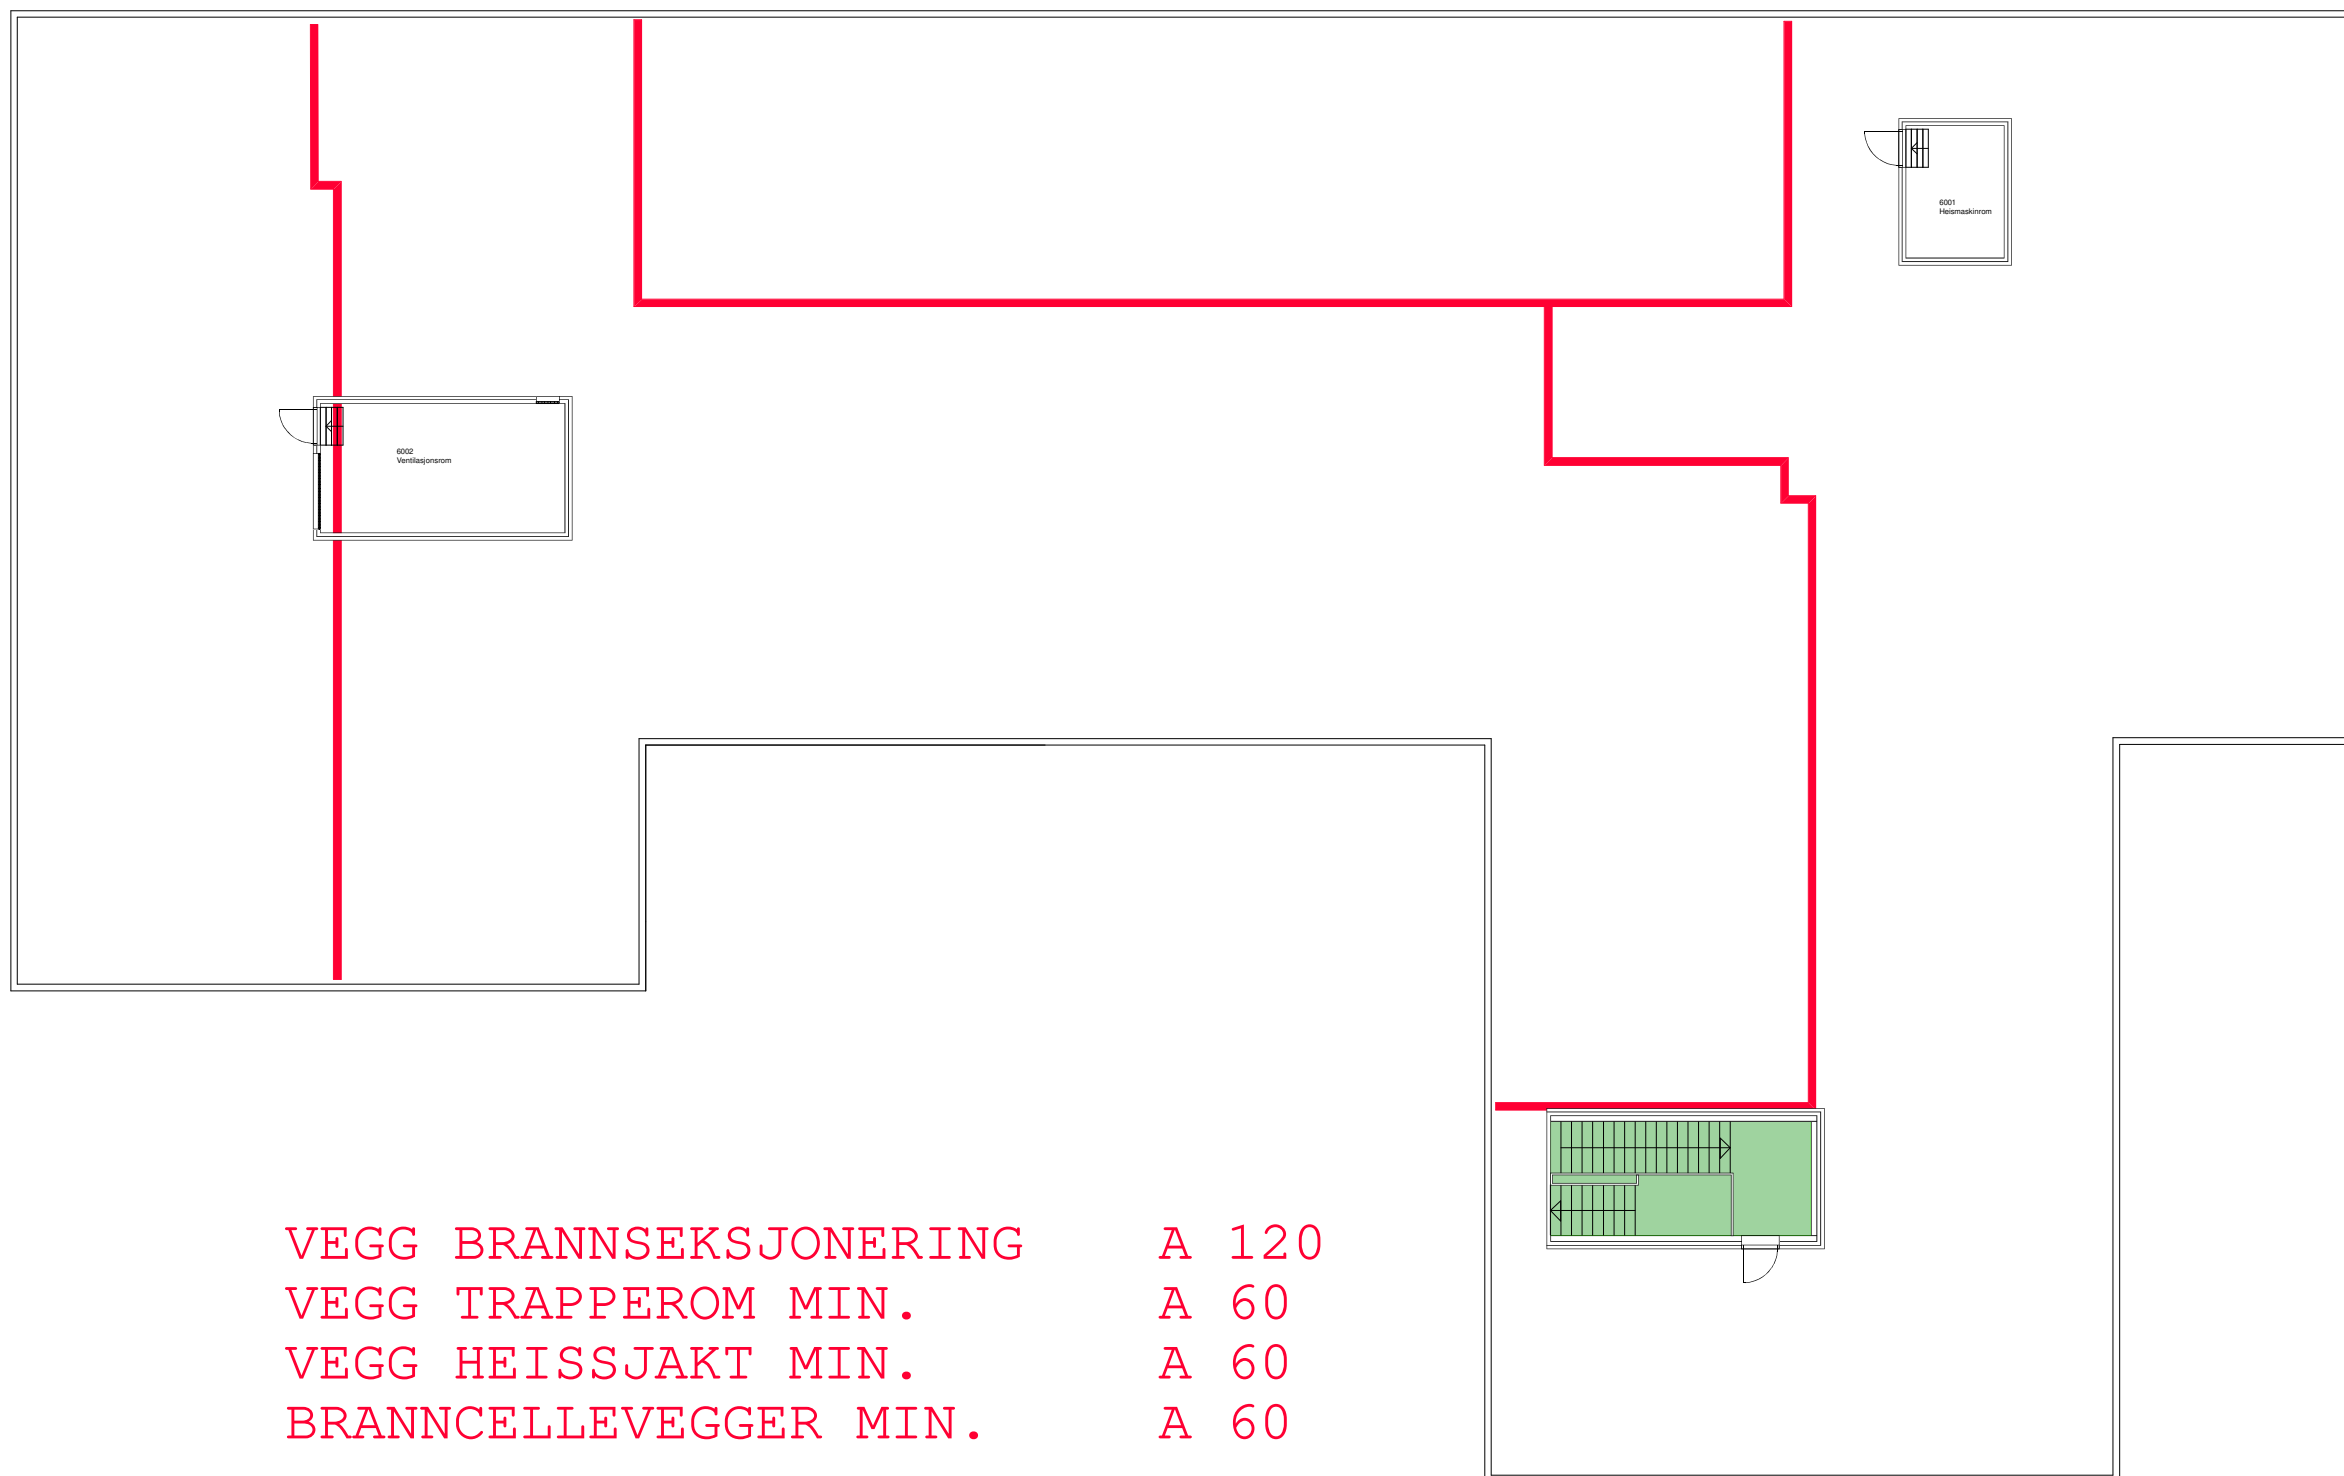




Rev.	Sign:	Dato:	Revisjonen gjelder:
5. etasje			Dato: 31.10.2018
Bygg A (hovedbygg)			Areal: 1646,97
Bodin vgs			Sign: Brukernavn
BRANNTEGNING			Tegn Nr.: FDV-0101-101-01
			BKL: BKL 2
Mål: 1:200			Utført av:
			Nordland fylkeskommune

-  Brannvegg A240 / REIM 240
 -  Brannvegg A120 / REIM 120
 -  Branncellebegr. A90 / EI 90
 -  Branncellebegr. A60 / EI 60
 -  Branncellebegr. B60 / EI 60
 -  Branncellebegr. B30 / EI 30
 -  Branncellebegr. F60 / E 60
 -  Branncellebegr. F30 / E 30
 -  Branncellebegr. F15 / E 15
-  Grønne felt i tegning er spesielt tilrettelagt for rømning ved brann.
-  Rømningsrute




VEGG BRANNSEKSJONERING A 120
 VEGG TRAPPEROM MIN. A 60
 VEGG HEISSJAKT MIN. A 60
 BRANNCELLEVEGGER MIN. A 60

Rev.	Sign:	Dato:	Revisjonen gjelder:
6. etasje			Dato: 25.08.2016
Bygg A (hovedbygg)			Areal: 37,59
Bodin vgs			Sign: BRUKERNAVN
			Tegn Nr.: FDV-0101-101-01
			BKL: 1
			Mål: 1:200
			Utført av:
 Nordland fylkeskommune			

-  Brannvegg A240 / REIM 240
-  Brannvegg A120 / REIM 120
-  Branncellebegr. A90 / EI 90
-  Branncellebegr. A60 / EI 60
-  Branncellebegr. B60 / EI 60
-  Branncellebegr. B30 / EI 30
-  Branncellebegr. F60 / E 60
-  Branncellebegr. F30 / E 30
-  Branncellebegr. F15 / E 15



Grønne felter i tegning er spesielt tilrettelagt for rømning ved brann.

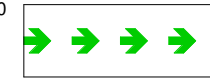

Rømningsrute