


Orienteringsplan

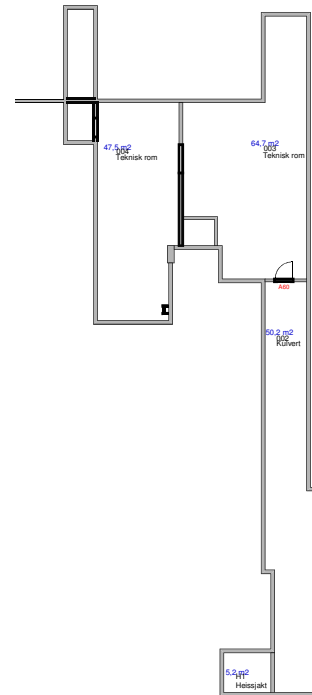

Brannsymboler



Brannmelder
Firealarm
Feuermelder
Avertisseur d'incendie



Brannredskap
Fire extinguisher
Feuerlöshergerät
Extincteur



A
B
C



Utgang
Exit
Ausgang
Sorti




Adkomst brannv.
Access
Zugang
Accès



Du er her
You are here
Sie sind hier
Vous êtes ici

Rømningsvei
Escape route

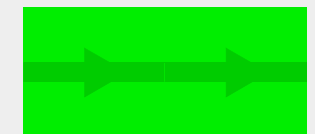

1. BRANN MÅ STRAKS VARSLES
OVER TELEFON NR 110

2. FÅ UT ALLE SOM ER TRUET AV RØYK
OG BRANN. BRUK IKKE HEISEN

3. FORSØK OG SLOKKE

4. LUKK DØRER OG VINDUER







5. MØT OPP OG INFORMER BRANNVESENET
NÅR DE KOMMER


Bodin vgs

Bygg A (hovedbygg)





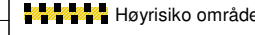
Kj. etasje 1:400


BRANNSYMBOLER


-  Brannslange
-  Co2-apparat
-  Gass under trykk
-  Hoved brannalarm sentral
-  Ionedetektor
-  Manuell brannmelder
-  Optisk røykdetektor
-  Ringeklokke
-  Utgang

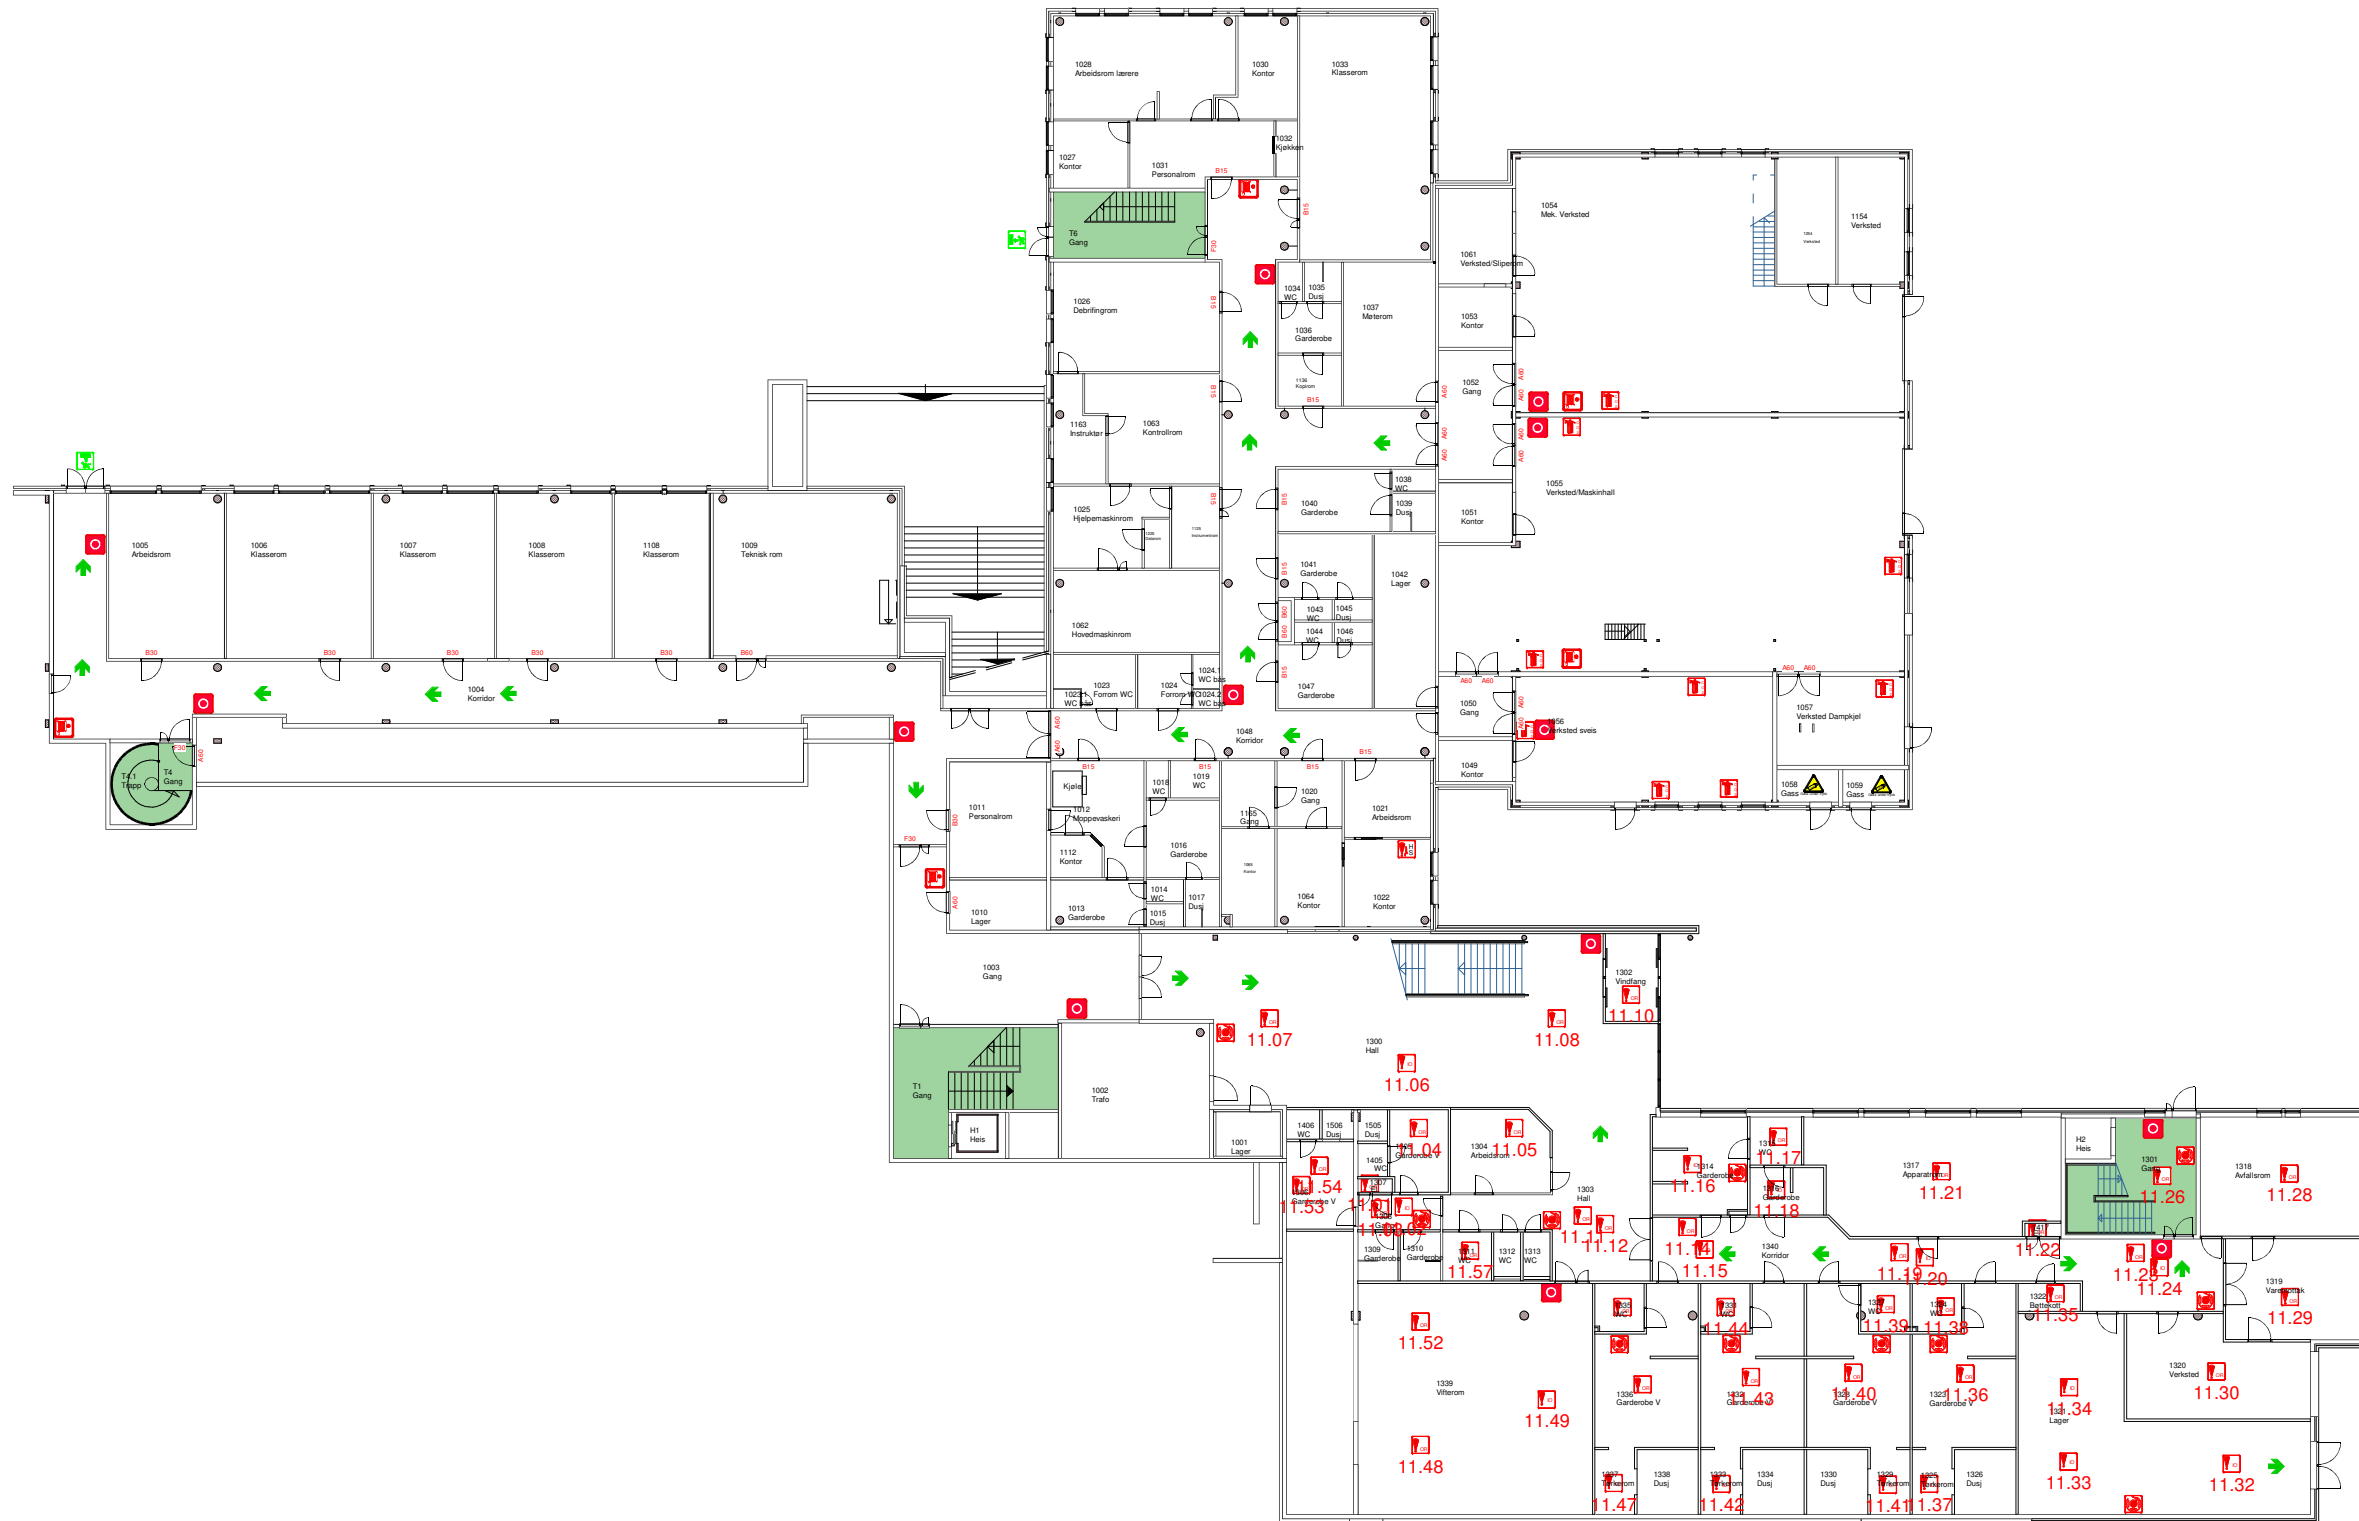



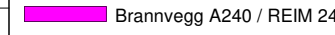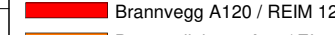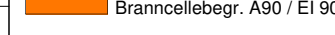



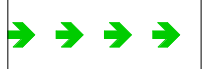


Rev.	Sign:	Dato:	Revisjonen gjelder:
1. etasje			Dato: 31.10.2018
Bygg A (hovedbygg)			Areal: 3371,12
Bodin vgs			Sign: Brukernavn
ORIENTERINGSPLAN			Tegn Nr.: FDV-0101-101-01
			BKL: BKL 2
Mål: 1:350			Utført av:
			Nordland fylkeskommune

-  Brannvegg A240 / REIM 240
-  Brannvegg A120 / REIM 120
-  Branncellebegr. A90 / EI 90
-  Sprinklet område
-  Høyrisiko område


 Grønne felter i tegning er spesielt tilrettelagt for rømning ved brann.






 Rømningsrute

BRANNSYMBOLER


-  Brannslange
-  Hoved brannalarm sentral
-  Ionedetektor
-  Manuell brannmelder
-  Optisk røykdetektor
-  Ringeklokke
-  Røykluke
-  Sprinklersentral
-  Utgang



 






Rev.	Sign:	Dato:	Revisjonen gjelder:
2. etasje			Dato: 31.10.2018
Bygg A (hovedbygg)			Areal: 4654,12
Bodin vgs			Sign: Brukernavn
ORIENTERINGSPLAN			Tegn Nr.: FDV-0101-101-01
			BKL: BKL 2
Mål: 1:450			Utført av:
 Nordland fylkeskommune			


-  Brannvegg A240 / REIM 240
-  Brannvegg A120 / REIM 120
-  Branncellebegr. A90 / EI 90
-  Sprinklet område
-  Høyrisiko område

Grønne felter i tegning er spesielt tilrettelagt for rømming ved brann.

 Rømningsrute

BRANNSYMBOLER

-  Brannslange
-  Hoved brannalarm sentral
-  Ionedetektor
-  Manuell brannmelder
-  Optisk røykdetektor
-  Ringeklokke
-  Røykluke

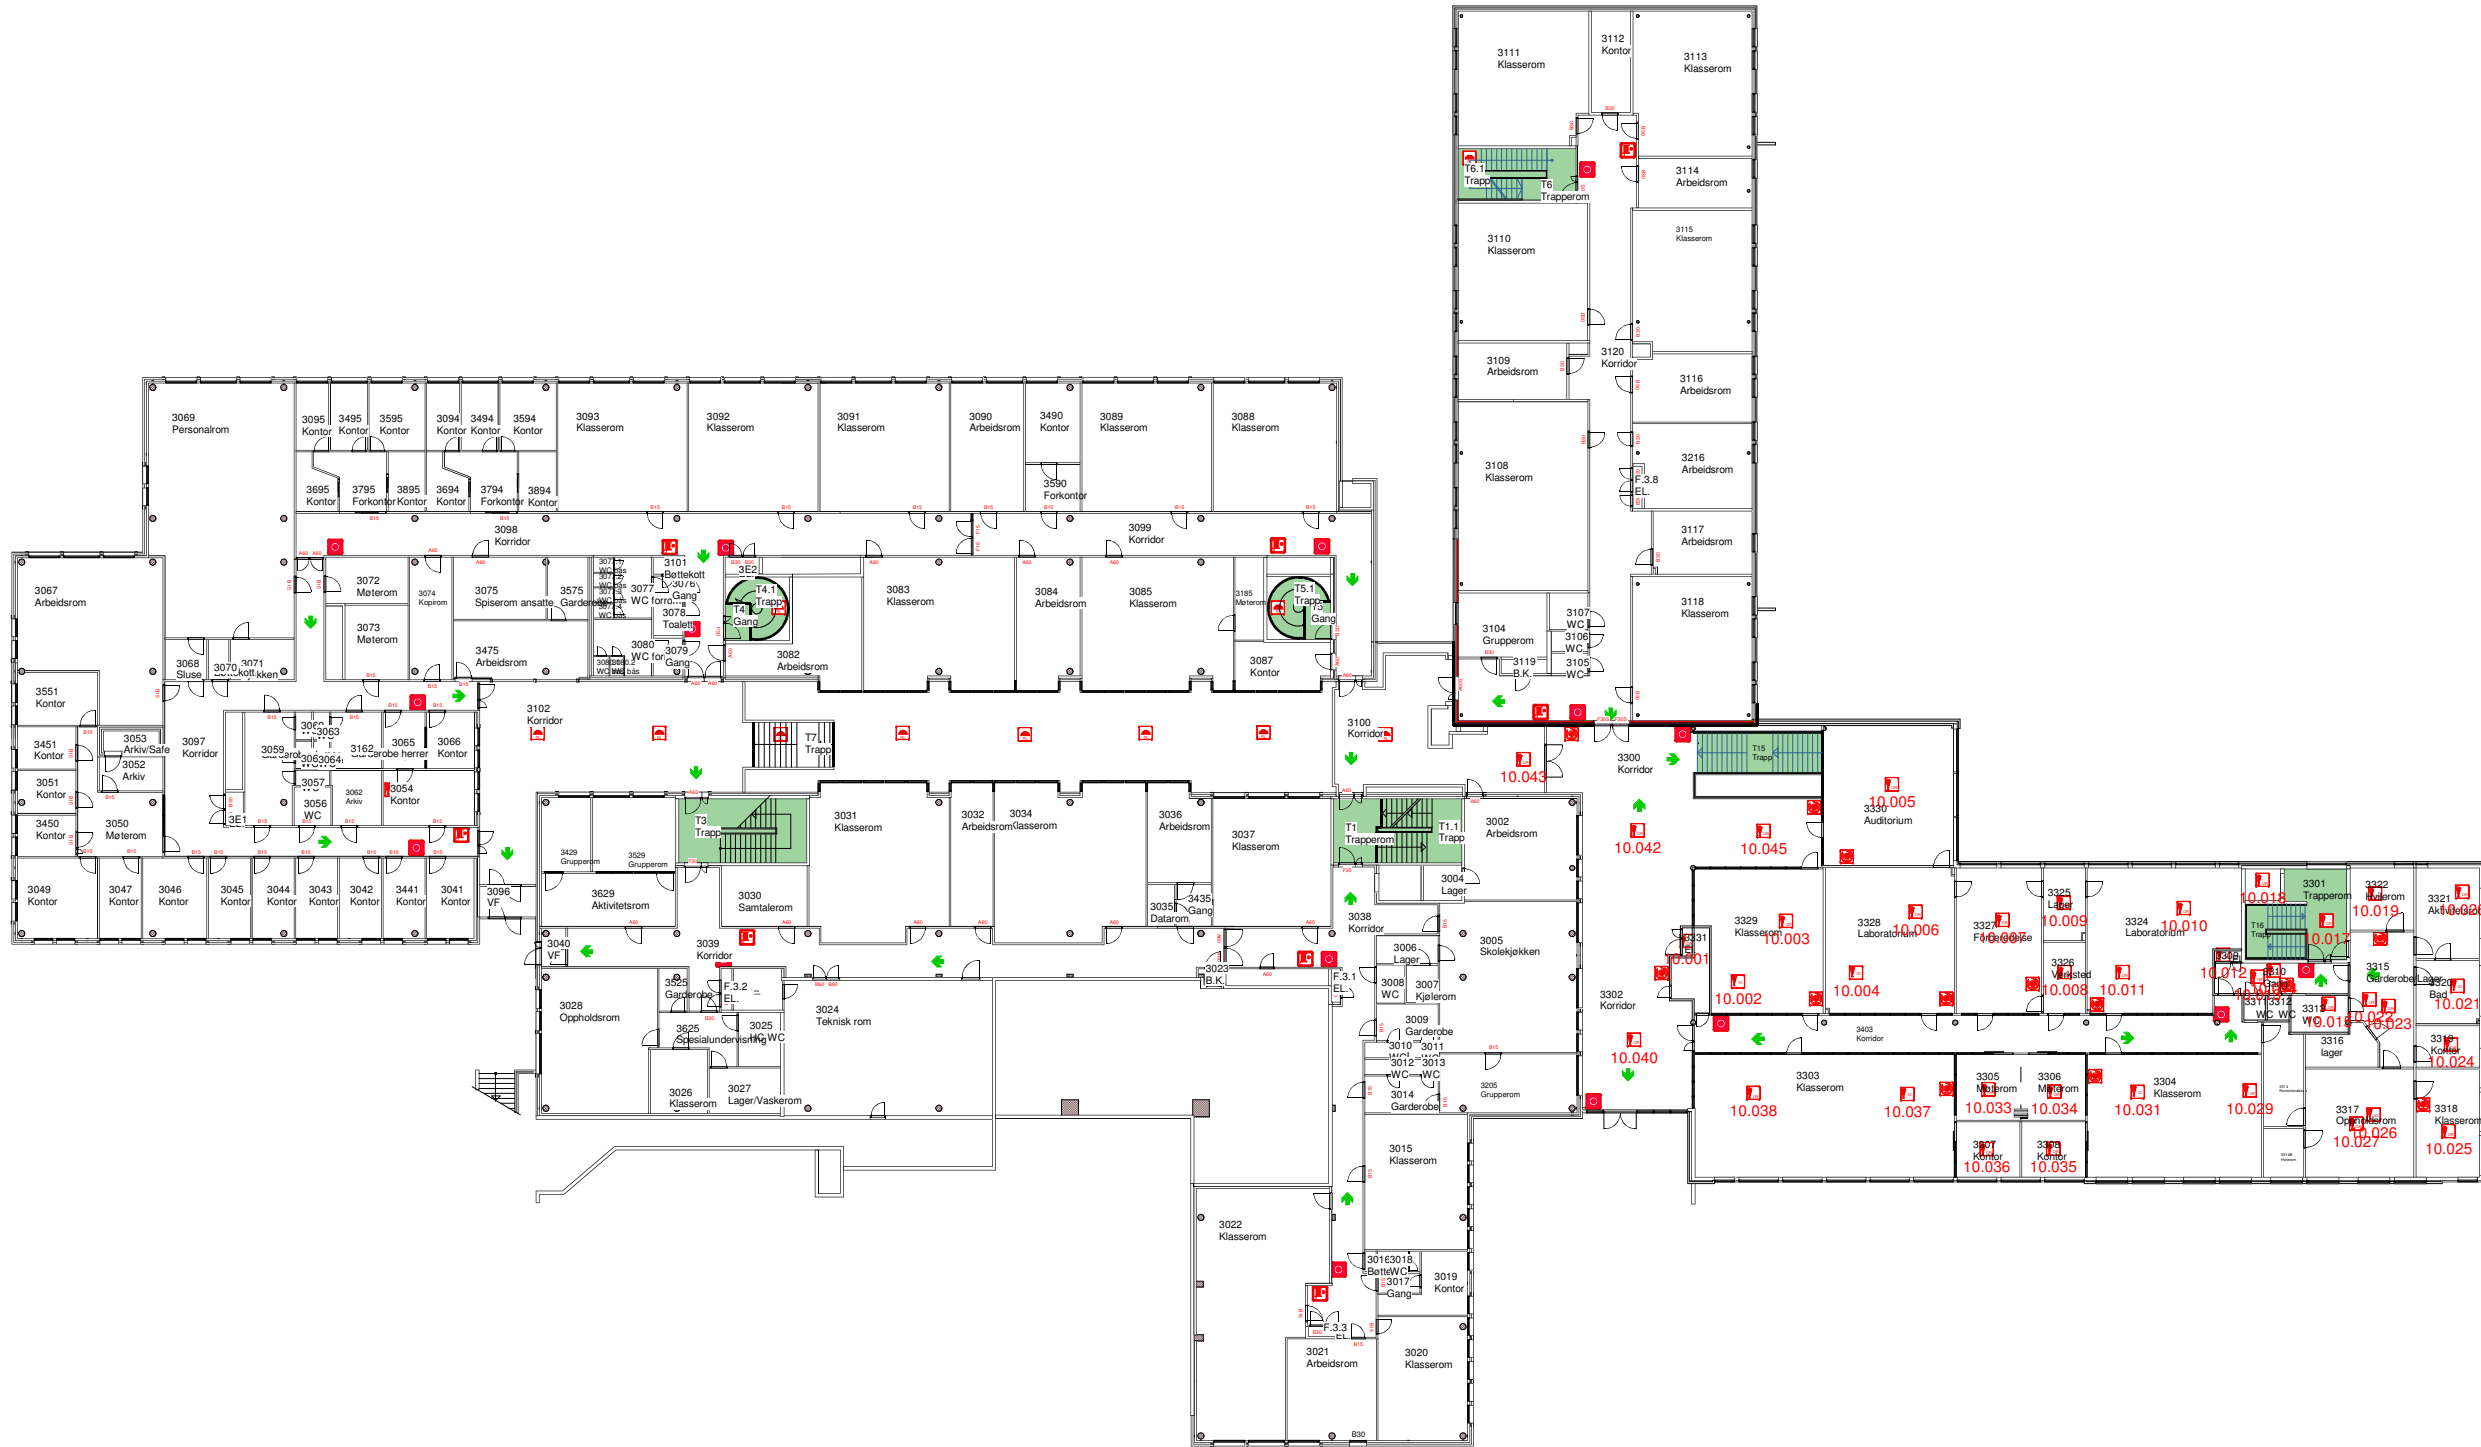

Rev.	Sign:	Dato:	Revisjonen gjelder:
3. etasje			Dato: 01.11.2018
Bygg A (hovedbygg)			Areal: 5350,39
Bodin vgs			Sign: Brukernavn
ORIENTERINGSPLAN			Tegn Nr.: FDV-0101-101-01
			BKL: BKL 2
Mål: 1:450			Utført av:
			Nordland fylkeskommune

-  Brannvegg A240 / REIM 240
-  Brannvegg A120 / REIM 120
-  Branncellebegr. A90 / EI 90
-  Sprinklet område
-  Høyrisiko område






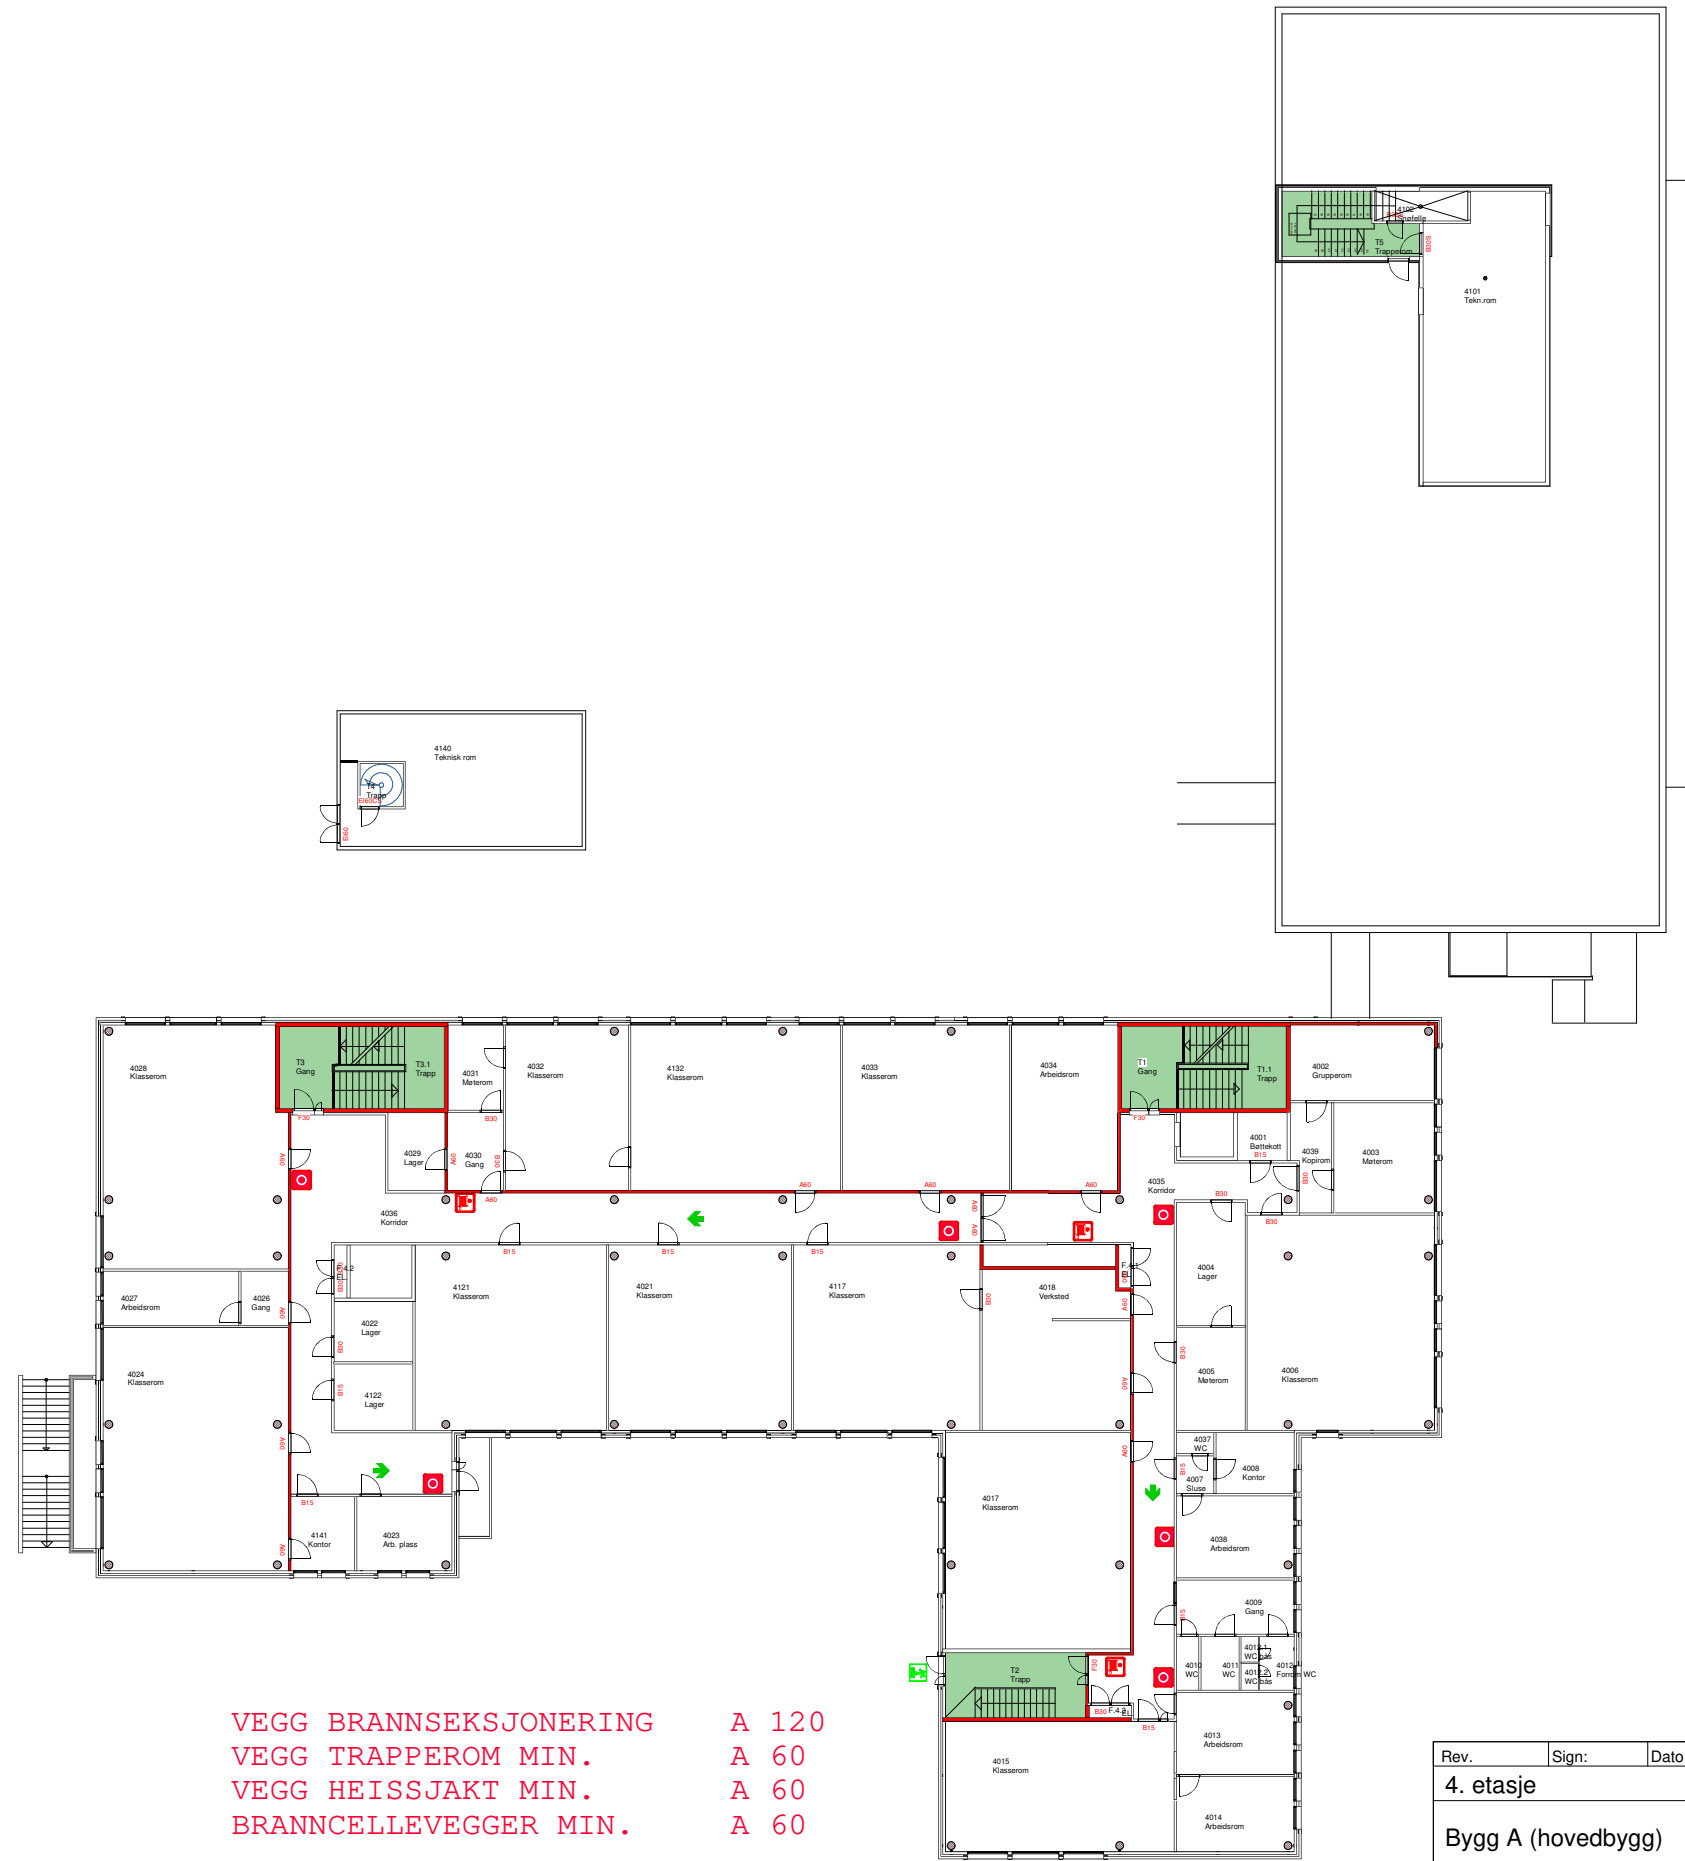
Grønne feltet i tegning er spesielt tilrettelagt for rømming ved brann.




Rømningsrute









BRANNSYMBOLER

-  Brannslange
-  Manuell brannmelder
-  Utgang




VEGG BRANNSEKSJONERING A 120
 VEGG TRAPPEROM MIN. A 60
 VEGG HEISSJAKT MIN. A 60
 BRANNCELLEVEGGER MIN. A 60


Rev.	Sign:	Dato:	Revisjonen gjelder:
4. etasje			Dato: 31.10.2018
Bygg A (hovedbygg)			Areal: 1773,61
Bodin vgs			Sign: Brukernavn
ORIENTERINGSPLAN			Tegn Nr.: FDV-0101-101-01
			BKL: BKL 2
Mål: 1:350			Utført av:
			Nordland fylkeskommune

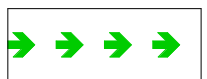
	Brannvegg A240 / REIM 240	
	Brannvegg A120 / REIM 120	
	Branncellebeogr. A90 / EI 90	
	Sprinklet område	
	Høyrisiko område	
		Rømningsrute

Grønne felter i tegning er spesielt tilrettelagt for rømning ved brann.


BRANNSYMBOLER




 Brannslange

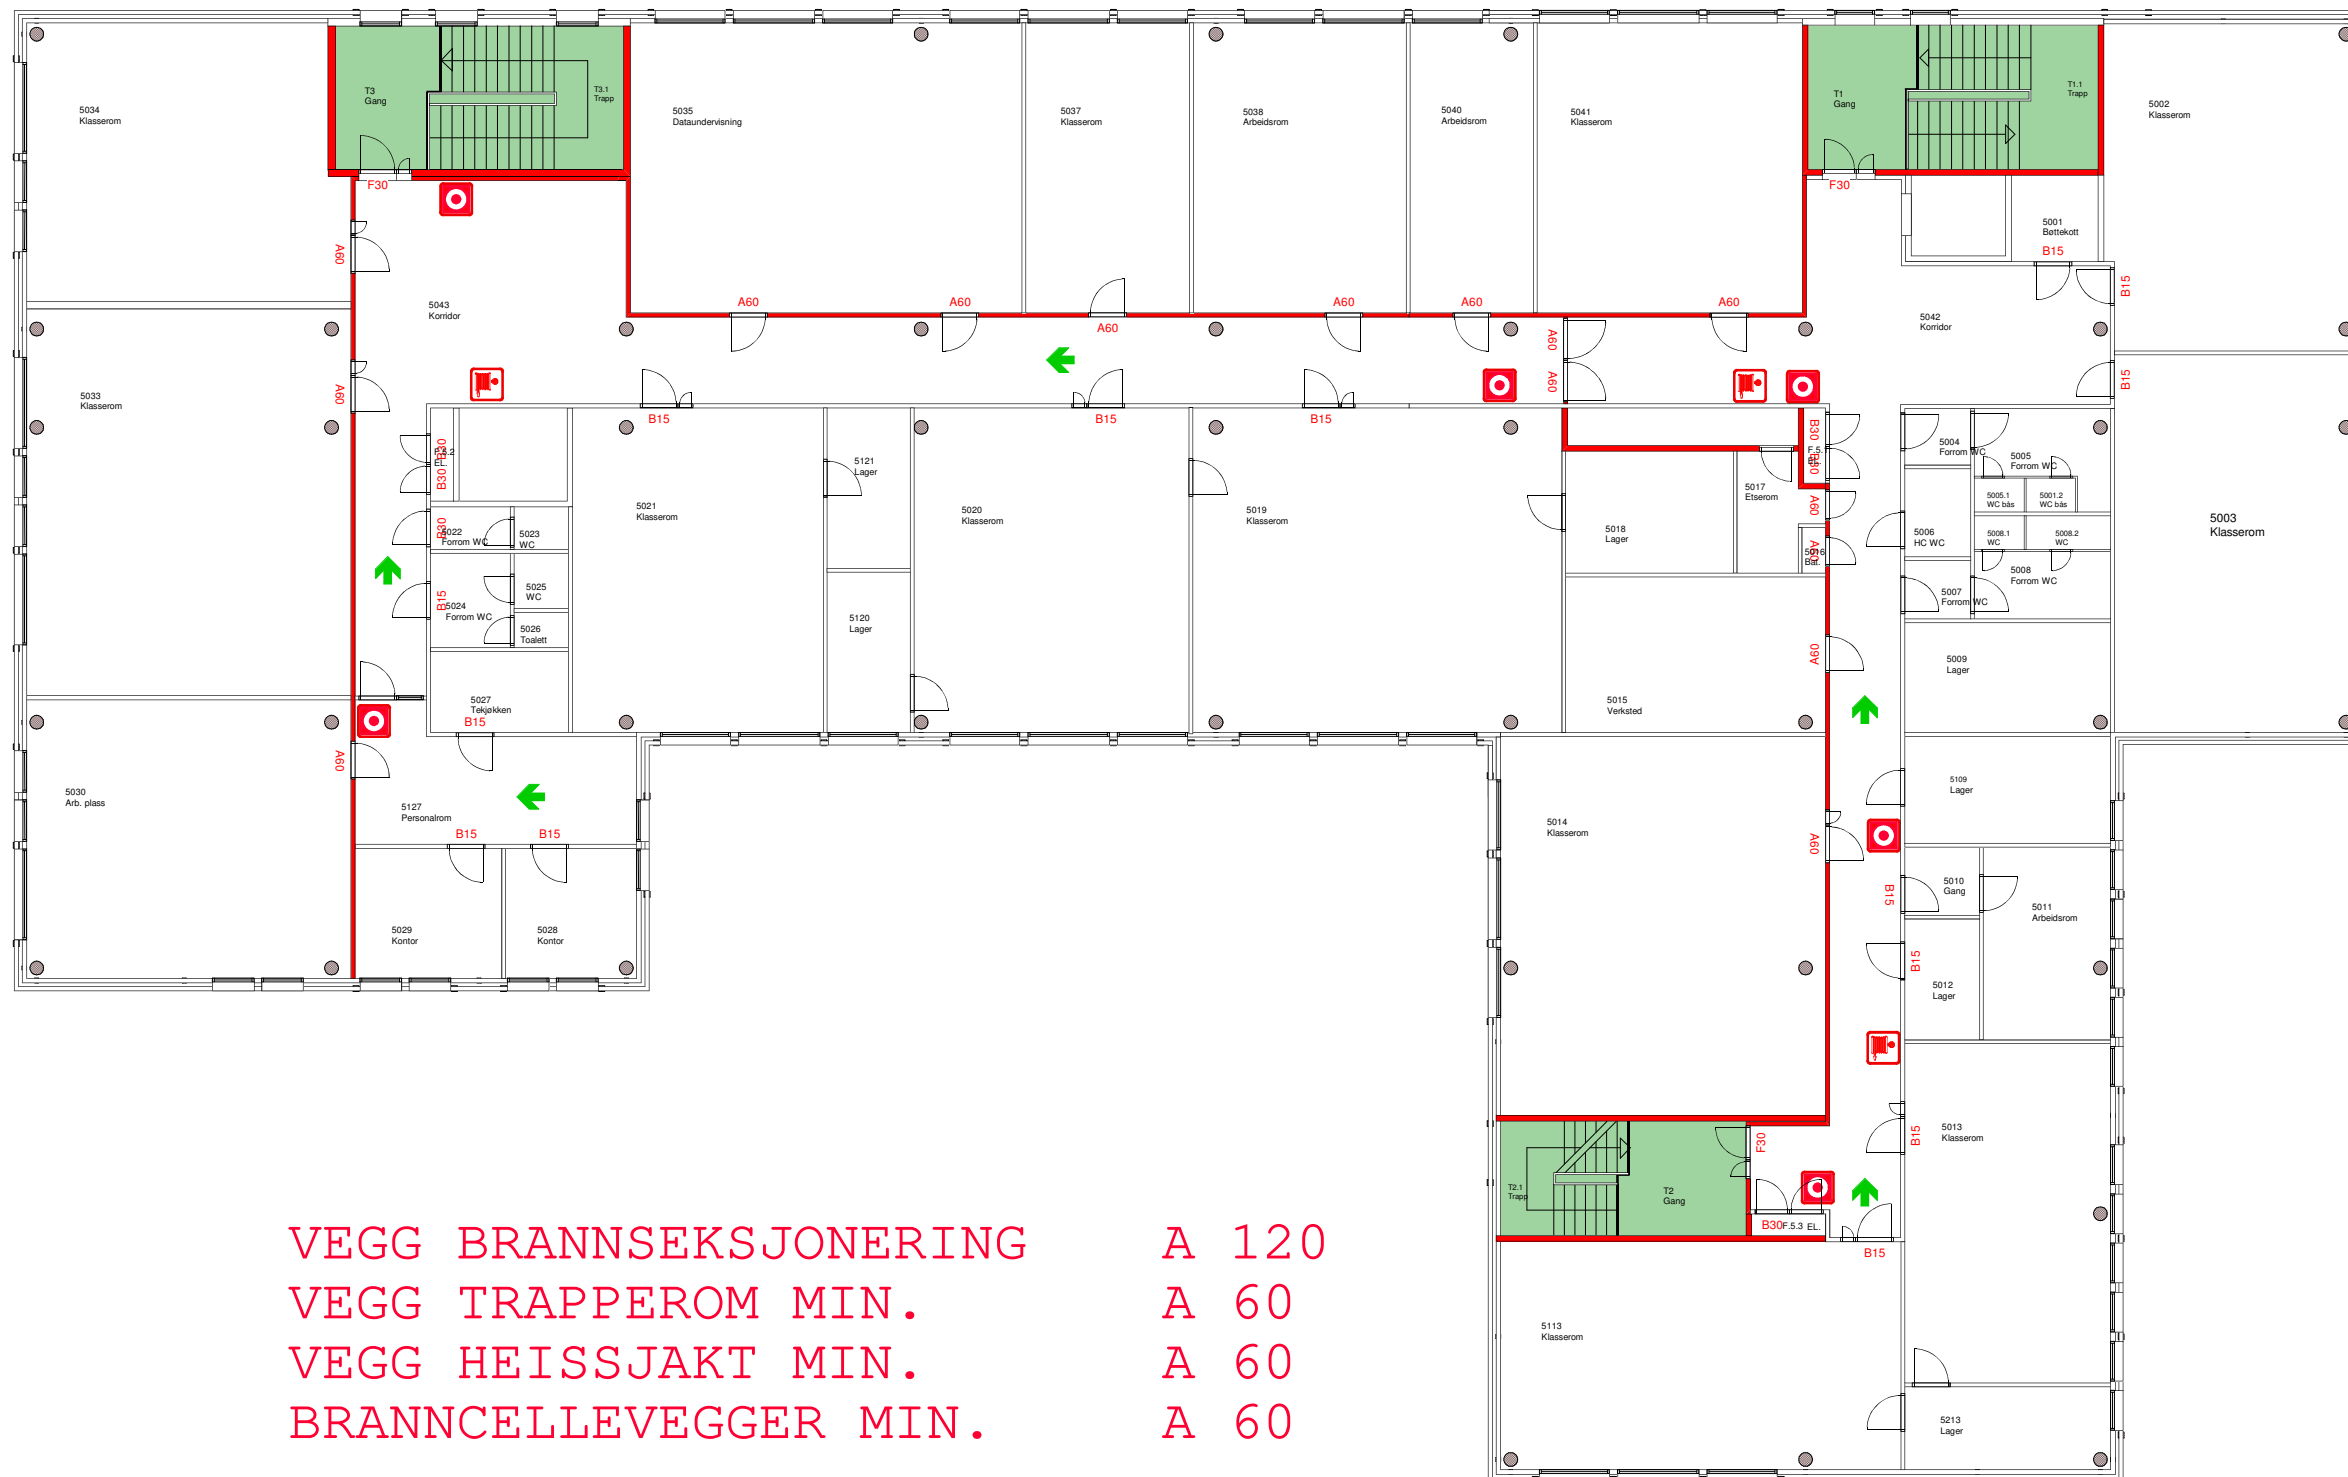 Manuell brannmelder



VEGG BRANNSEKSJONERING A 120
 VEGG TRAPPEROM MIN. A 60
 VEGG HEISSJAKT MIN. A 60
 BRANNCELLEVEGGER MIN. A 60


Rev.	Sign:	Dato:	Revisjonen gjelder:
5. etasje			Dato: 31.10.2018
Bygg A (hovedbygg)			Areal: 1646,97
Bodin vgs			Sign: Brukernavn
ORIENTERINGSPLAN			Tegn Nr.: FDV-0101-101-01
			BKL: BKL 2
Nordland fylkeskommune			Mål: 1:200
			Utført av:

 -  Brannvegg A240 / REIM 240
-  Brannvegg A120 / REIM 120
-  Branncellebegr. A90 / EI 90

-  Sprinklet område
-  Høyrisiko område



Grønne felt i tegning er spesielt tilrettelagt for rømning ved brann.

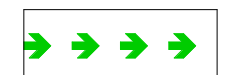

Rømningsrute