


06.94

Nr 10

PLAN 3. ETG.

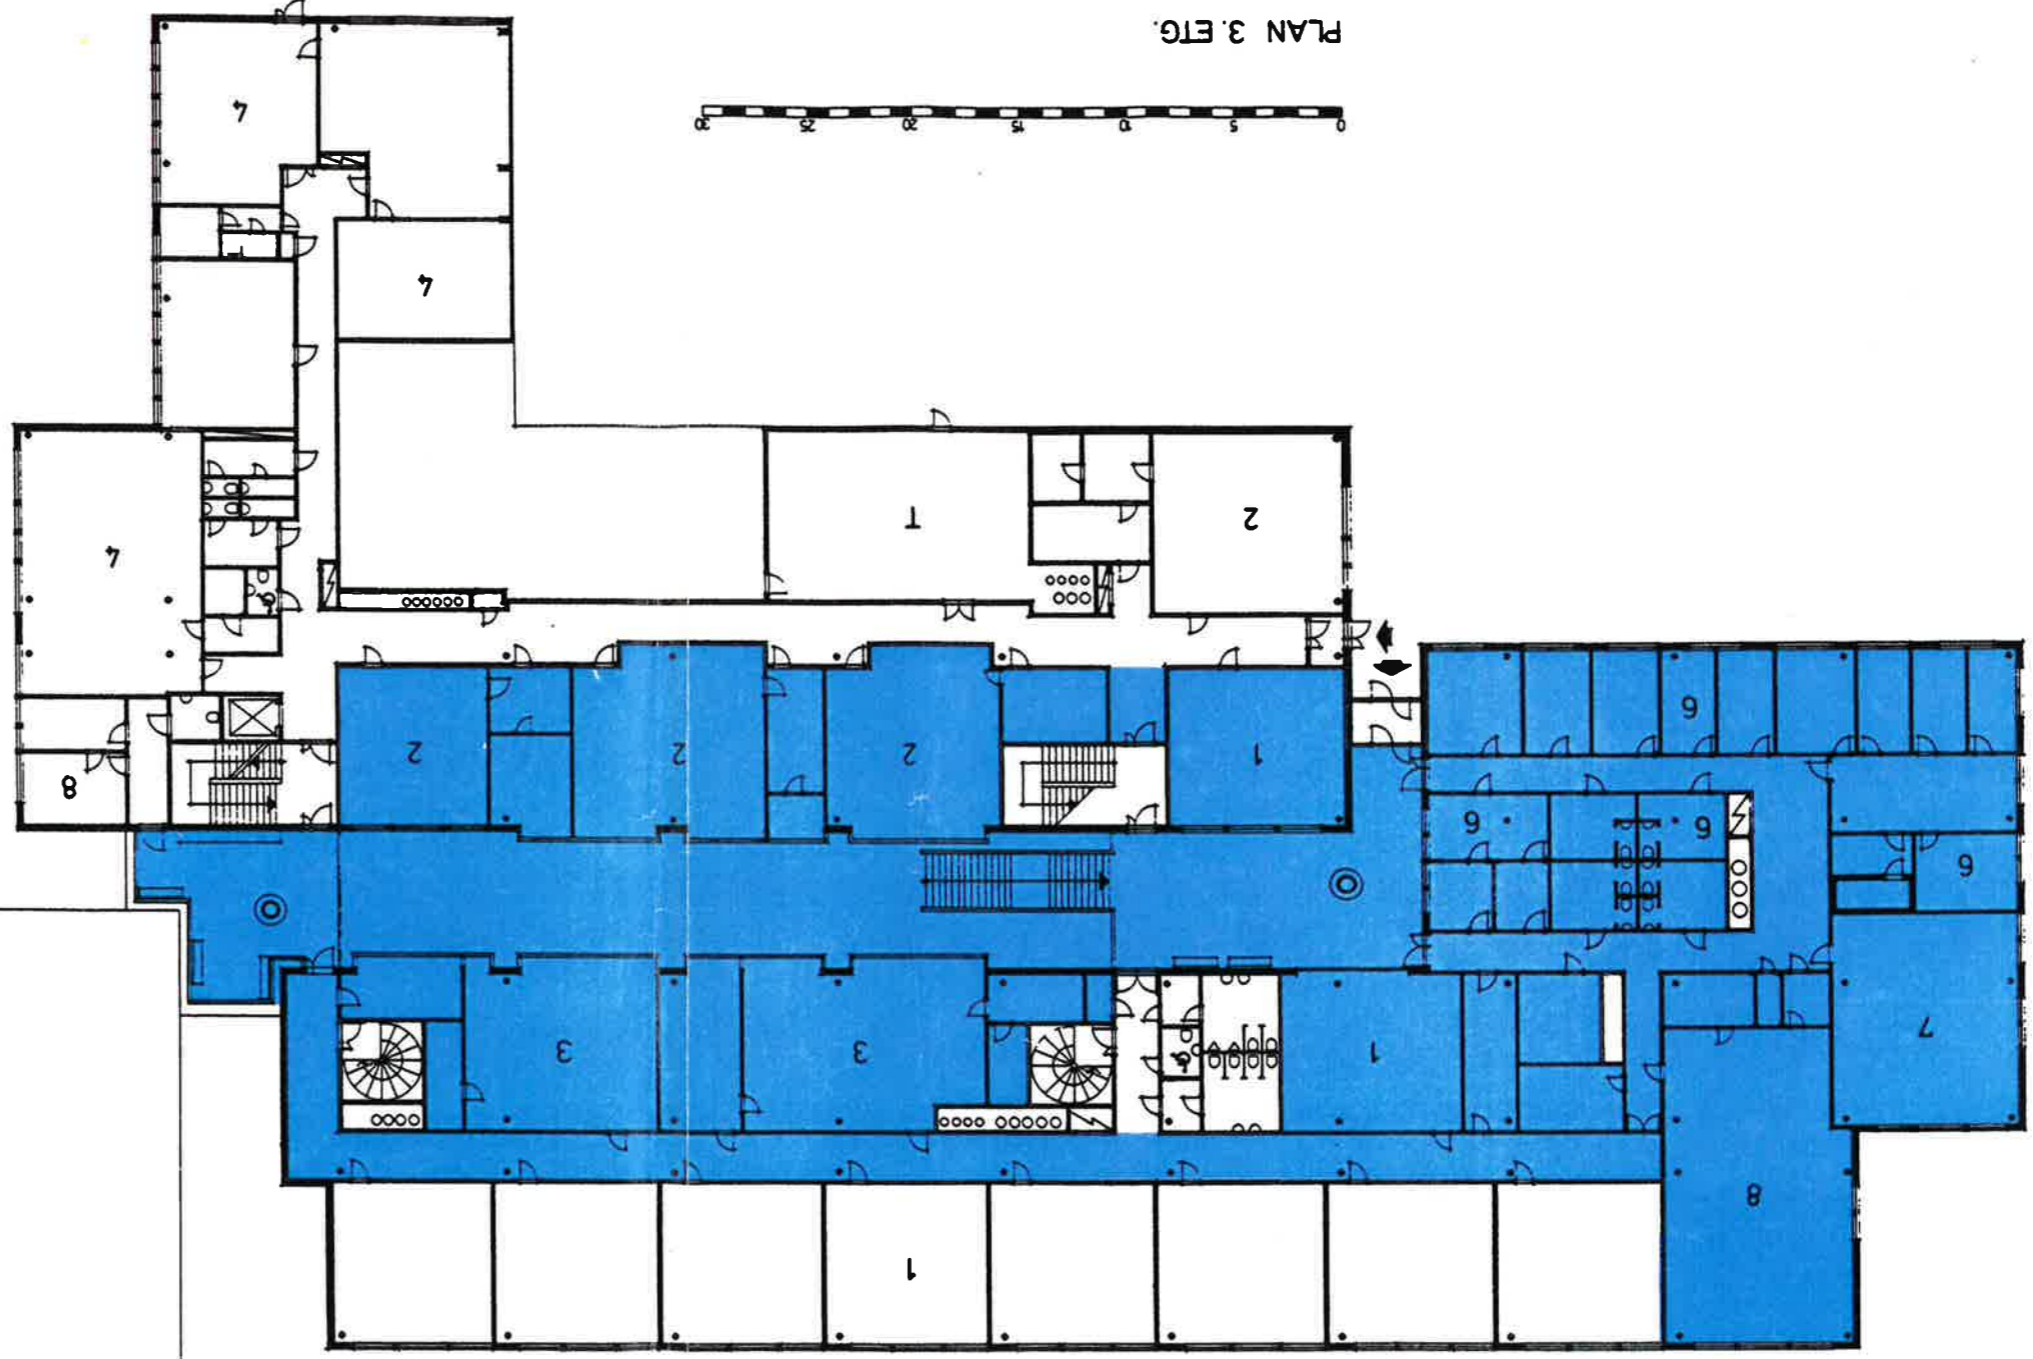

- 1. Teorrom
- 2. Laboratorium
- 3. Undervisningsrom
- 4. Undervisningsrom
- 5. Kontorer
- 6. Arbeidsrom
- 7. Personalrom
- 8. Helseavdeling
- T Tekniske rom
- G Garderobe

ADMINISTRASJON


HUSSTELL

HANDEL OG KONTOR

ALMENFAG

3. ETASJE

SPRINKLERANLEGG

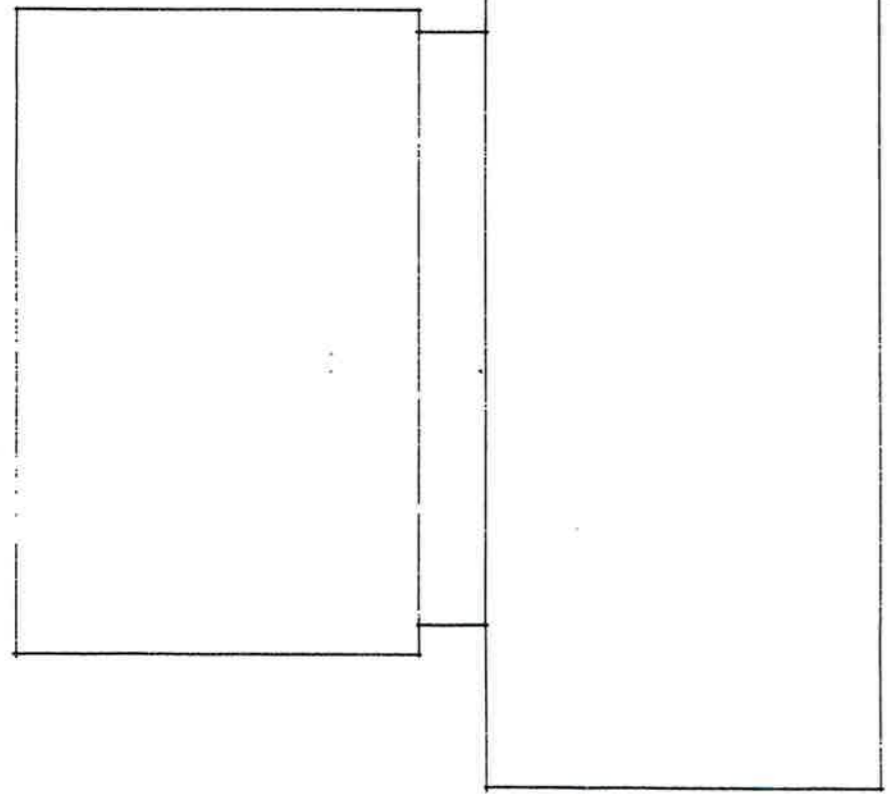

06-94


Nr 8

PLAN 1. ETG.



- G Garderobe
  - R Rengjøringsentral
  - P Undervisningspersonale
  - T Tekniske rom
  - V Vaktmester
  - 5. Teorrom
  - 4. Versted/Laboratorium
  - 3. Smie
  - 2. Skipmaskinhall
  - 1. Maskinversted
- INDUSTRI OG HÅNDEVERK

**1. ETASJE**  
**SPRINKLERANLEGG**

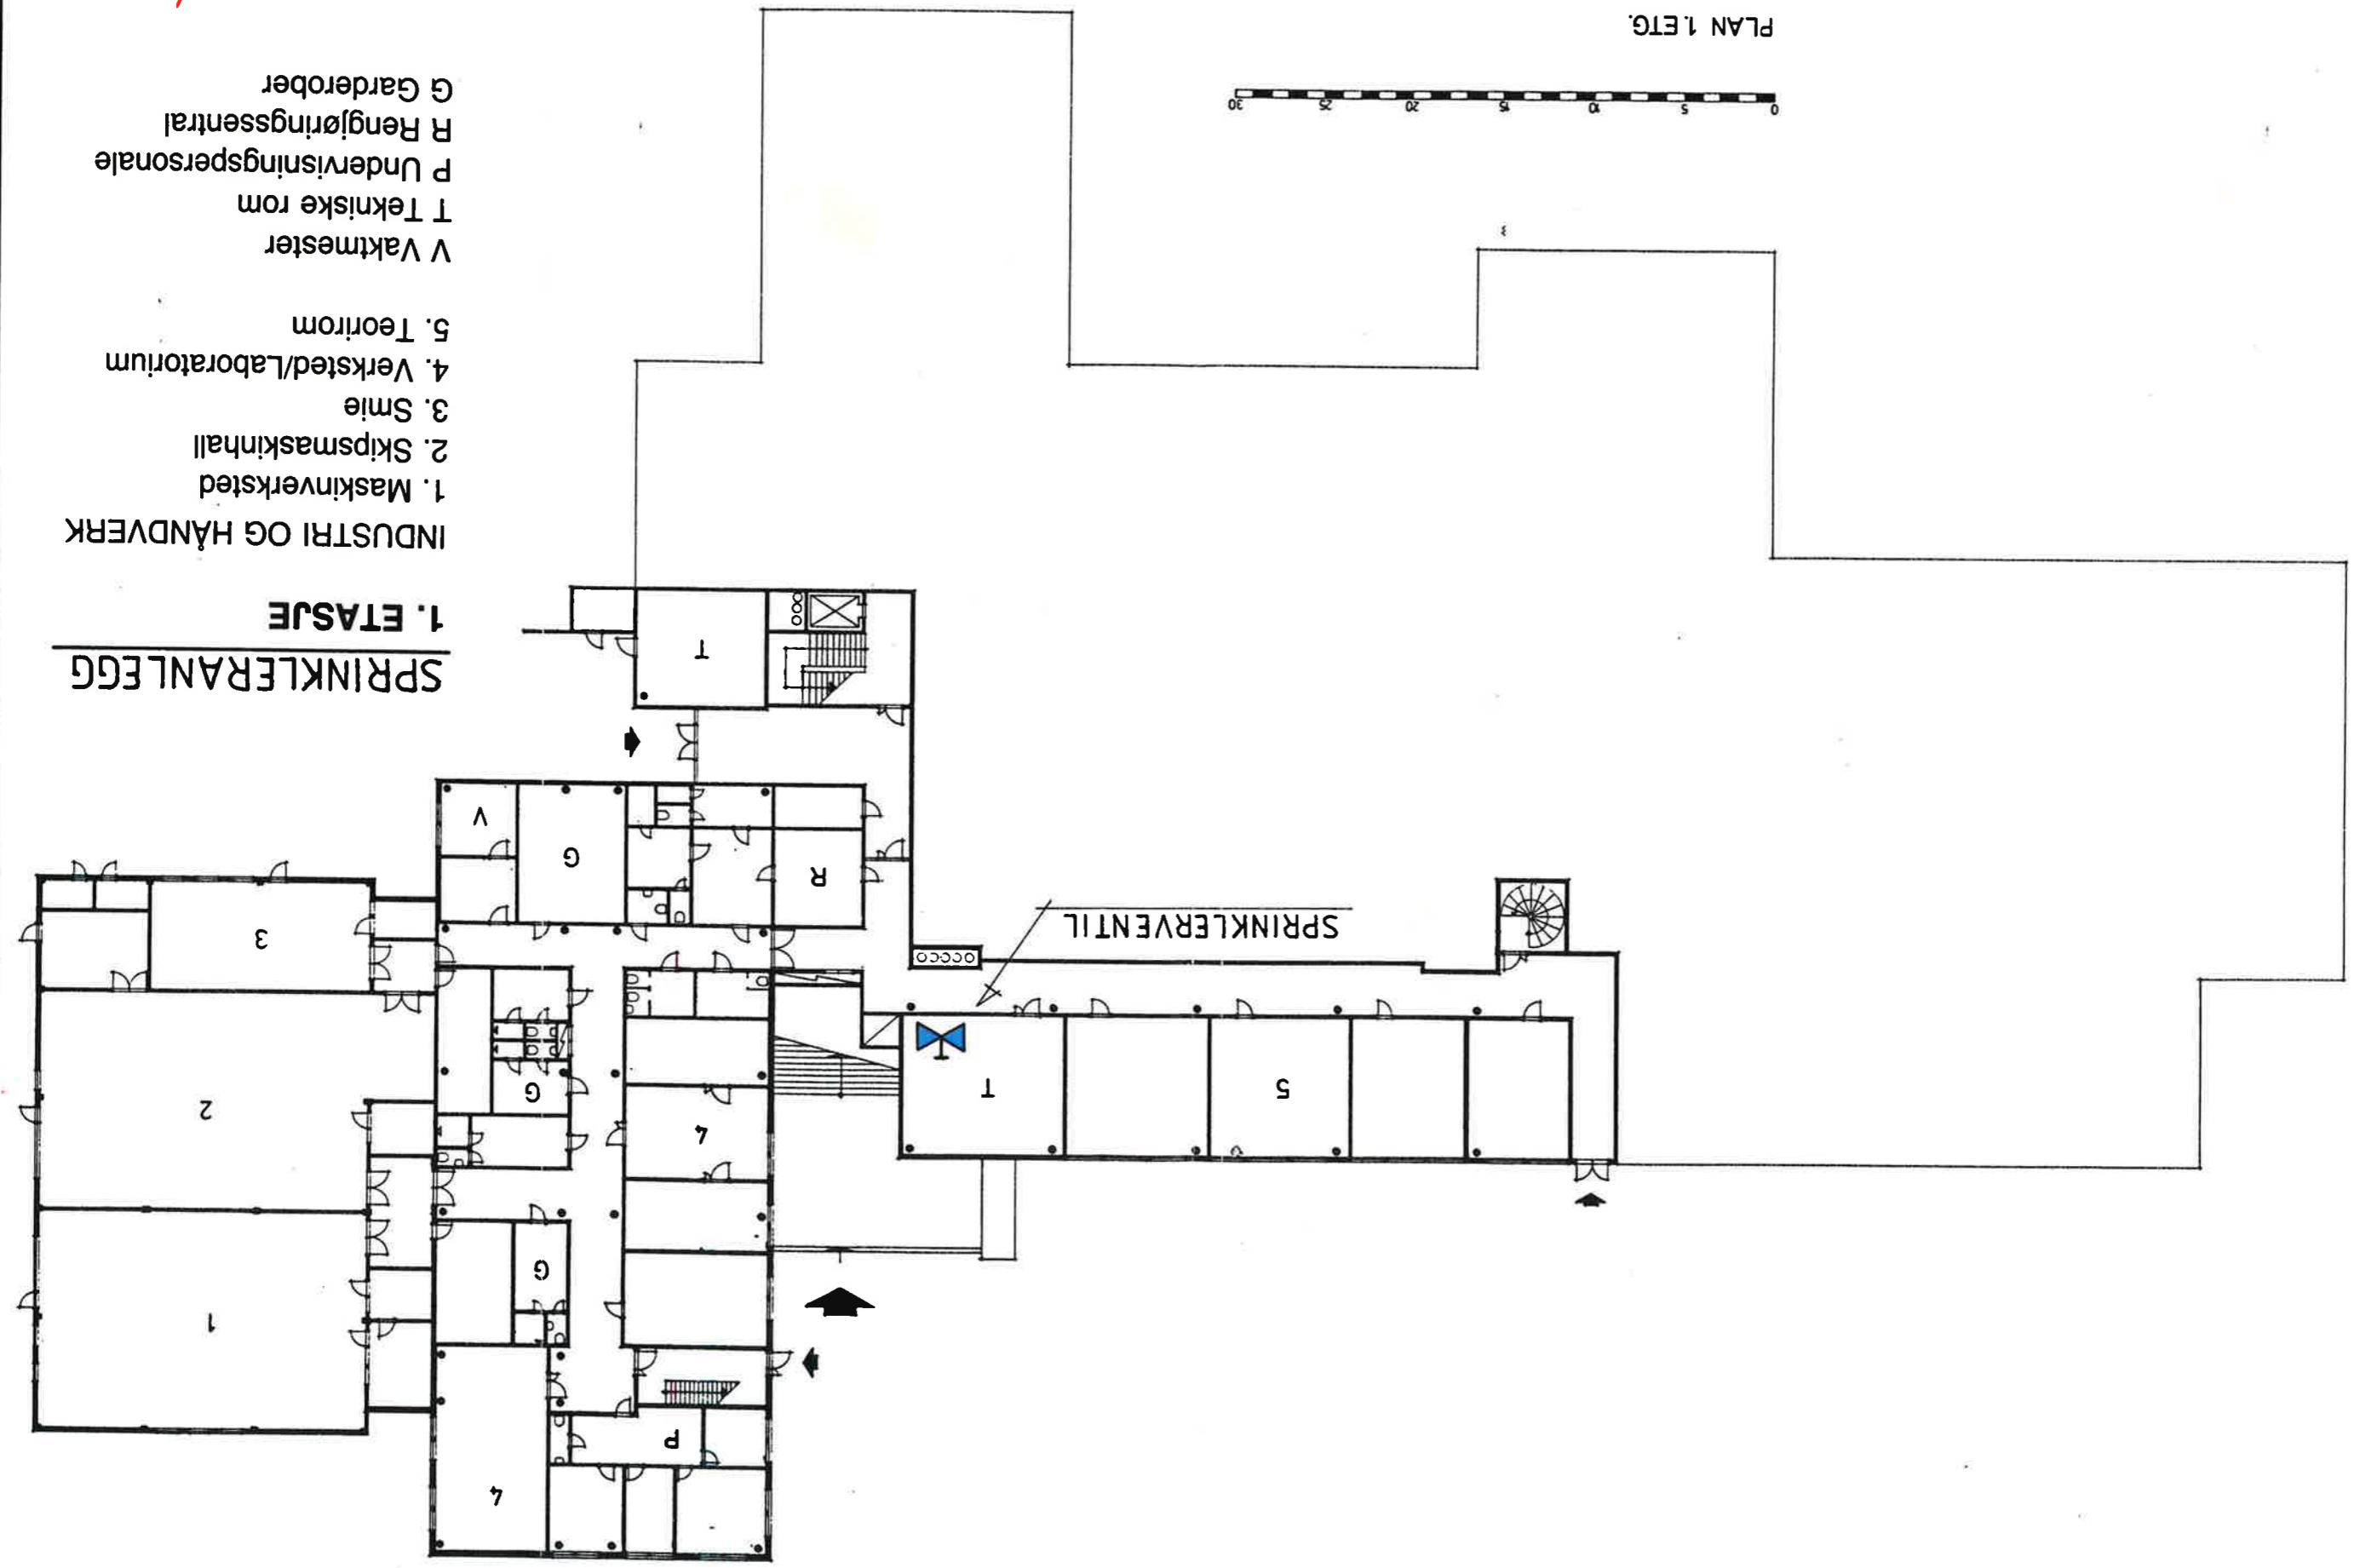




06. 94

Nr 9

PLAN 2. ETG.

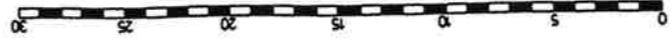


- G Garderobe
- T Tekniske rom
- A Auditorium
- E Elevrom
- B Bibliotek
- K Kantine
- L Lager

ALMENFAG  
2. Teorrom

INDUSTRI OG HÅNDEVÆRK  
1. Versted – Laboratorium

**2. ETASJE**


**SPRINKLERANLEGG**

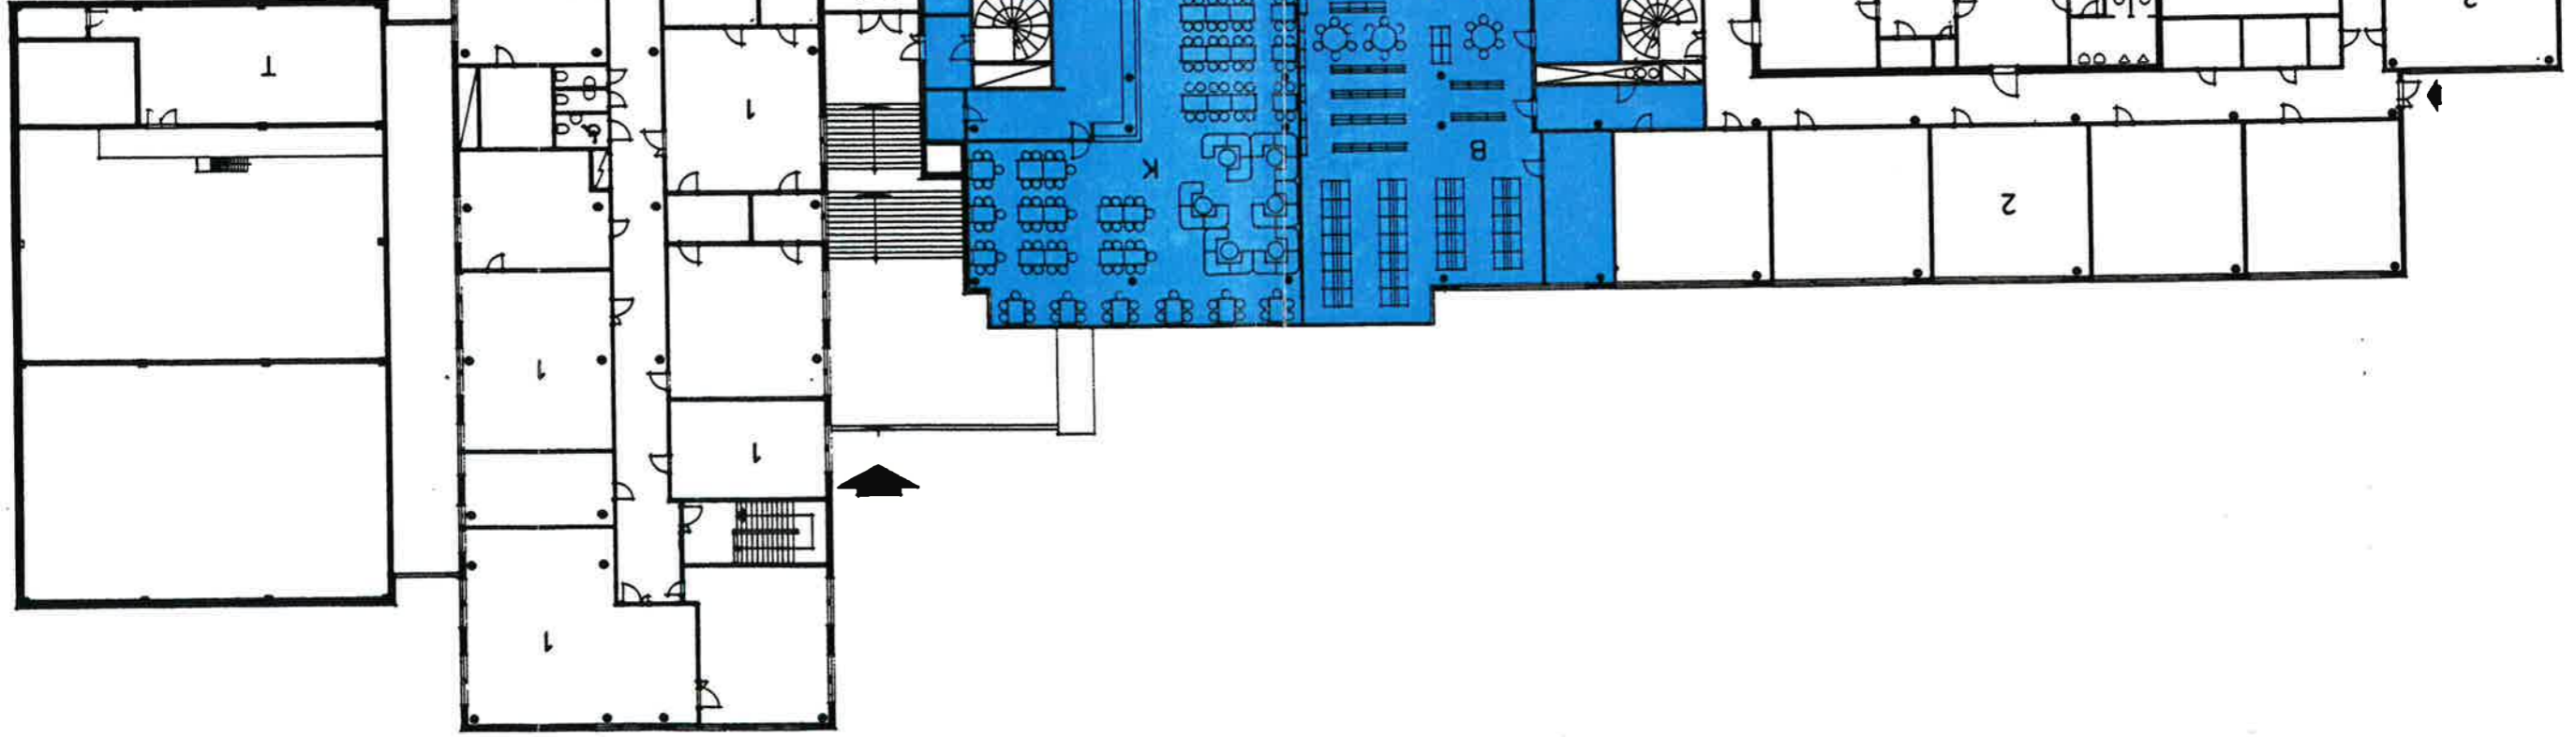

06-84

Nr 11

PLAN 4. ETG.


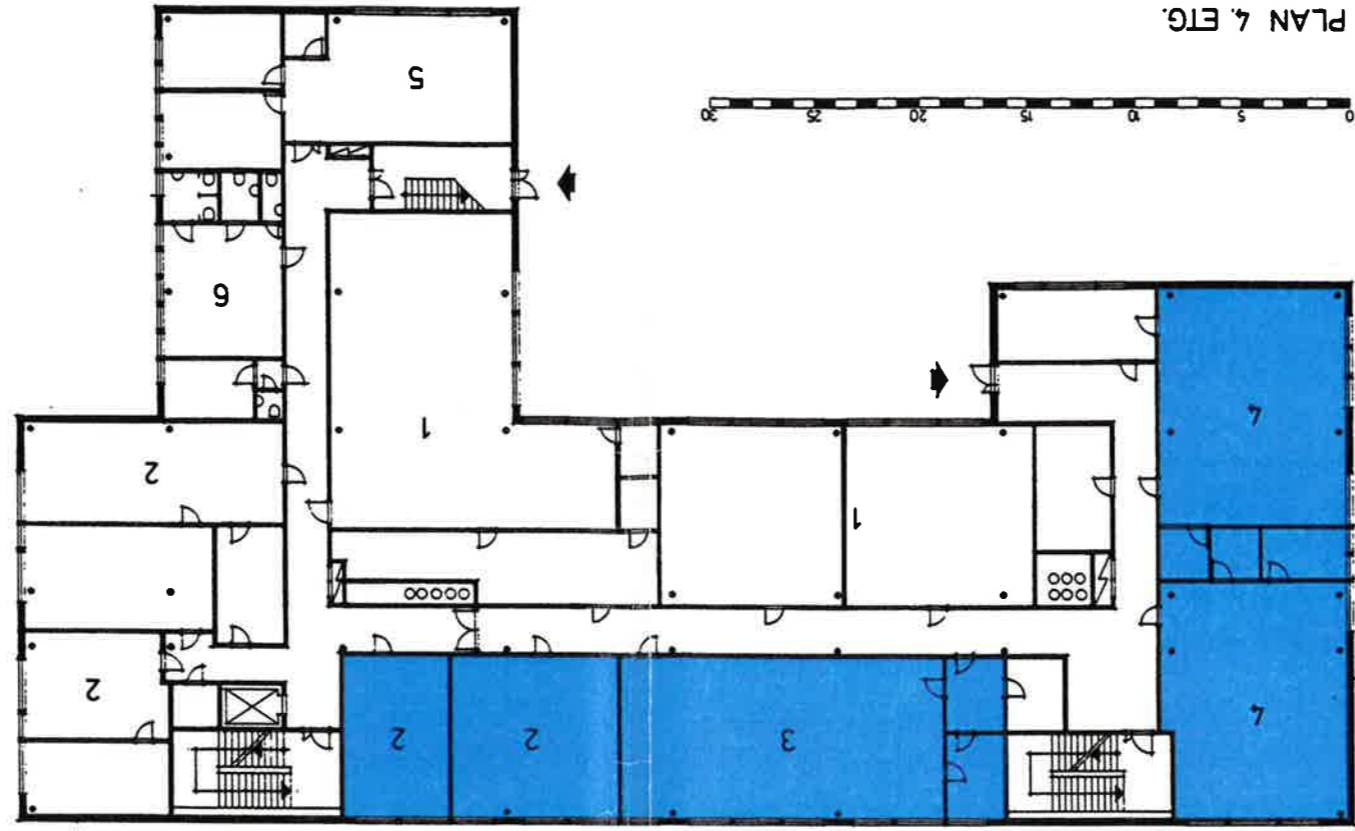


- G Garderobe
- 5 Navigasjonsimulator
- SJØFARTSFAG
- 4. Sømsal
- 3. Tegnesal
- 2. Undervisningsrom
- 1. Veval

HUSFLID

4. ETASJE

SPRINKLERANLEGG

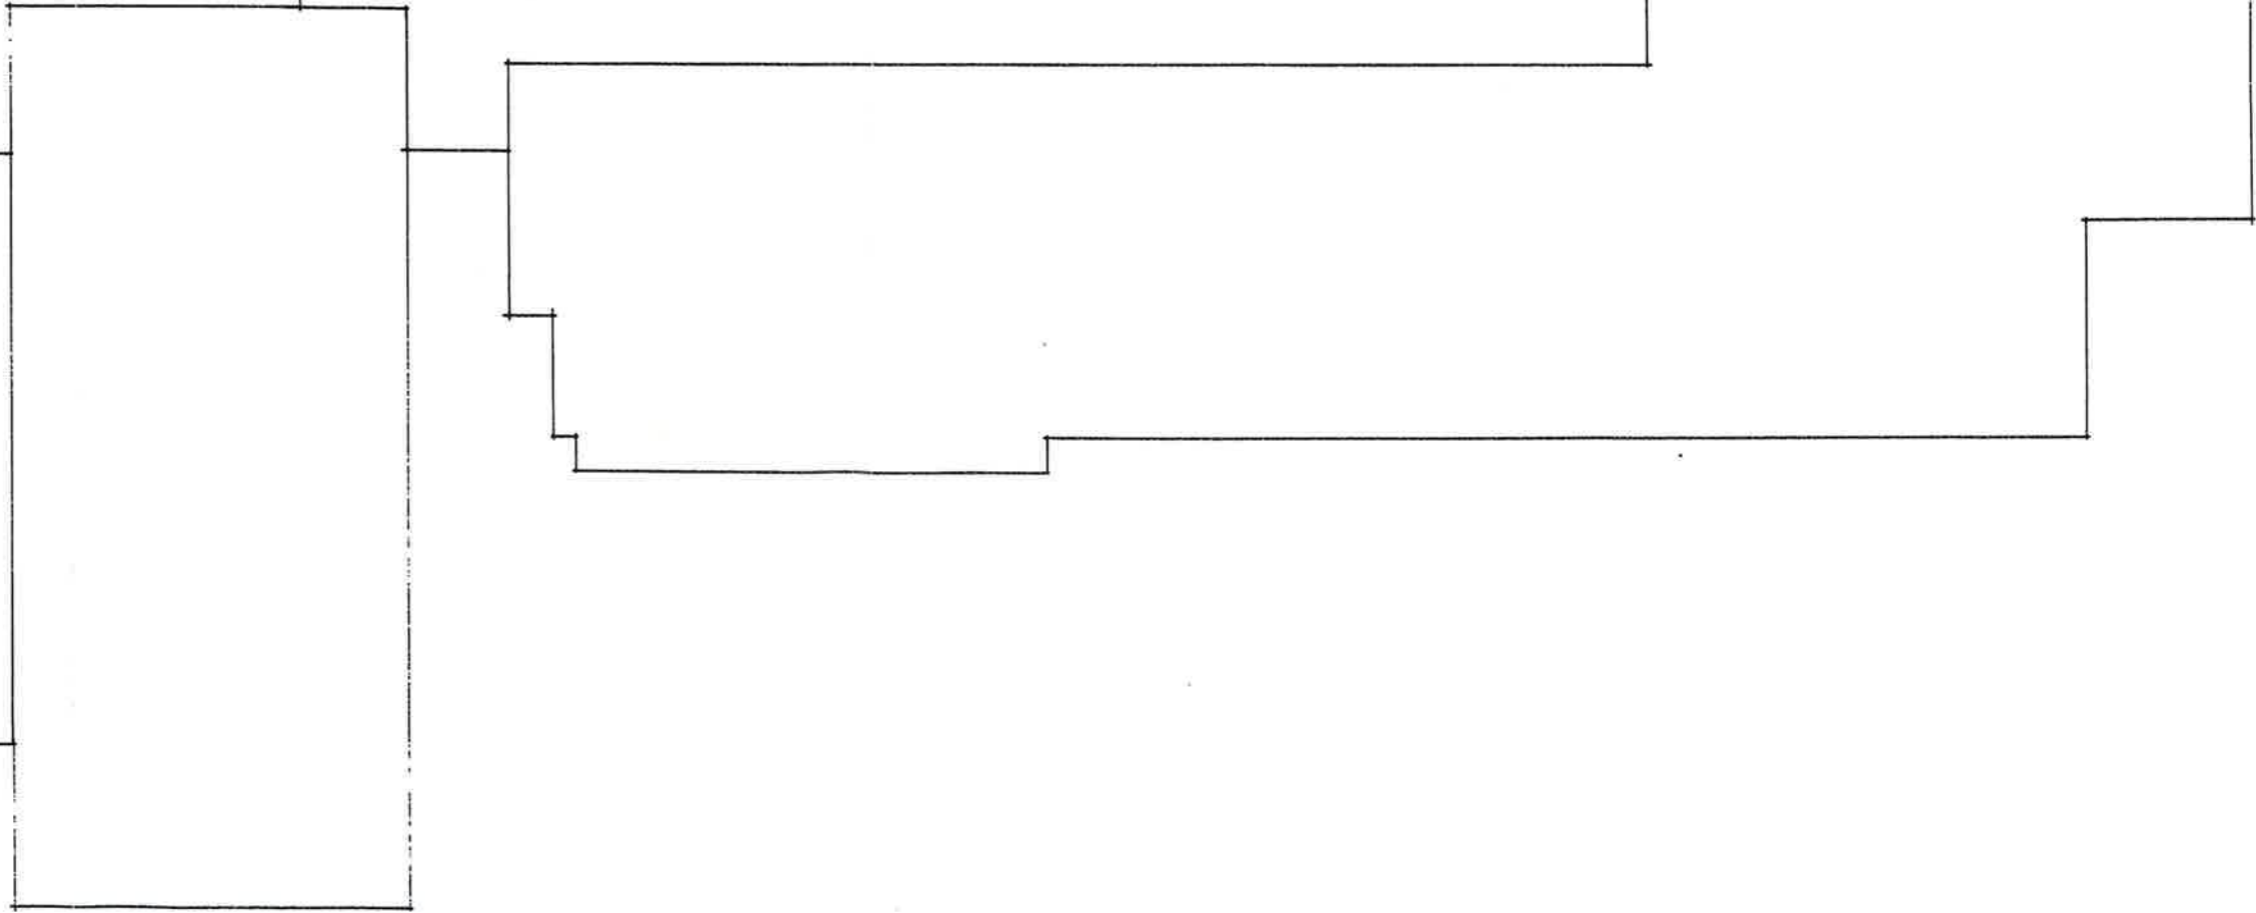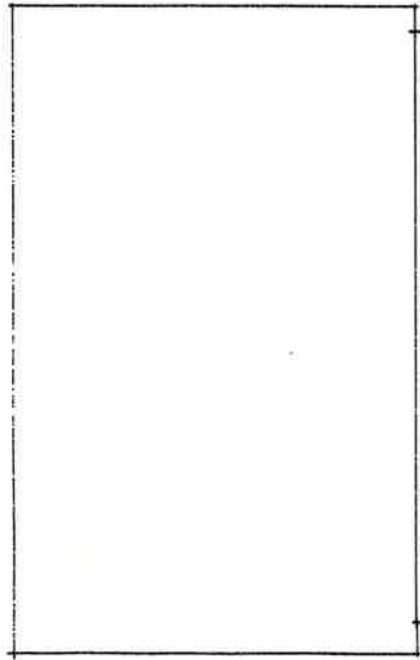

06.34

Nr 17

BRANSEKSJONERING  
TVERRSNITT GJENNOM  
HOVEDBYGG

VEGG BRANSEKSJONERING A 120  
VEGG TRAPPEROM MIN. A 60  
VEGG HEISSJAKT MIN. A 60  
BRANNCELLVEGGER MIN. B 60

ETASJESKILLER I  
PLASS-STØPT BETONG

