


Utskrift fra Facilitet  
 SPRINKLERANLEGG BYGG A

Navn	NS 3451	Merknad	Nummer	Plassering	Objekttype	Anskaffet dato
Sprinkleranlegg	332	<p>Installasjon for brannsløkking med sprinkler</p> <p>Glassgata med tilstøtende arealer er sprinklet (se tegninger merket "sprinkler" tegningsnummer fom. 8 tom. 11 i kap. 2). Sprinkleranlegget står under trykk. Hvert sprinklerhode er utstyrt med patron som utløses ved for høy temperatur og vann tilføres sprinklerhodet og spres ut over det aktuelle området. Sprinklerventil er plassert i rom 109 Teknisk rom, og er tydelig merket. I 2006 ble det montert enda en sprinklerventil for å betjene blokk K. Denne ble montert på rom 2002. Hele blokk K er fullsprinklet</p>	332		Sprinkleranlegg	
Sprinklerventil, Reliable Alarm Valve	332	<p>Installasjon for brannsløkking med sprinkler</p>	332-SP-1-1	Rom 1009	Sprinkleranlegg	01.08.1984
Sprinklerventil, Tyco Alarm Valve	332	<p>Installasjon for brannsløkking med sprinkler</p>	332-SP-2-1	Rom 2002	Sprinkleranlegg	01.08.2006

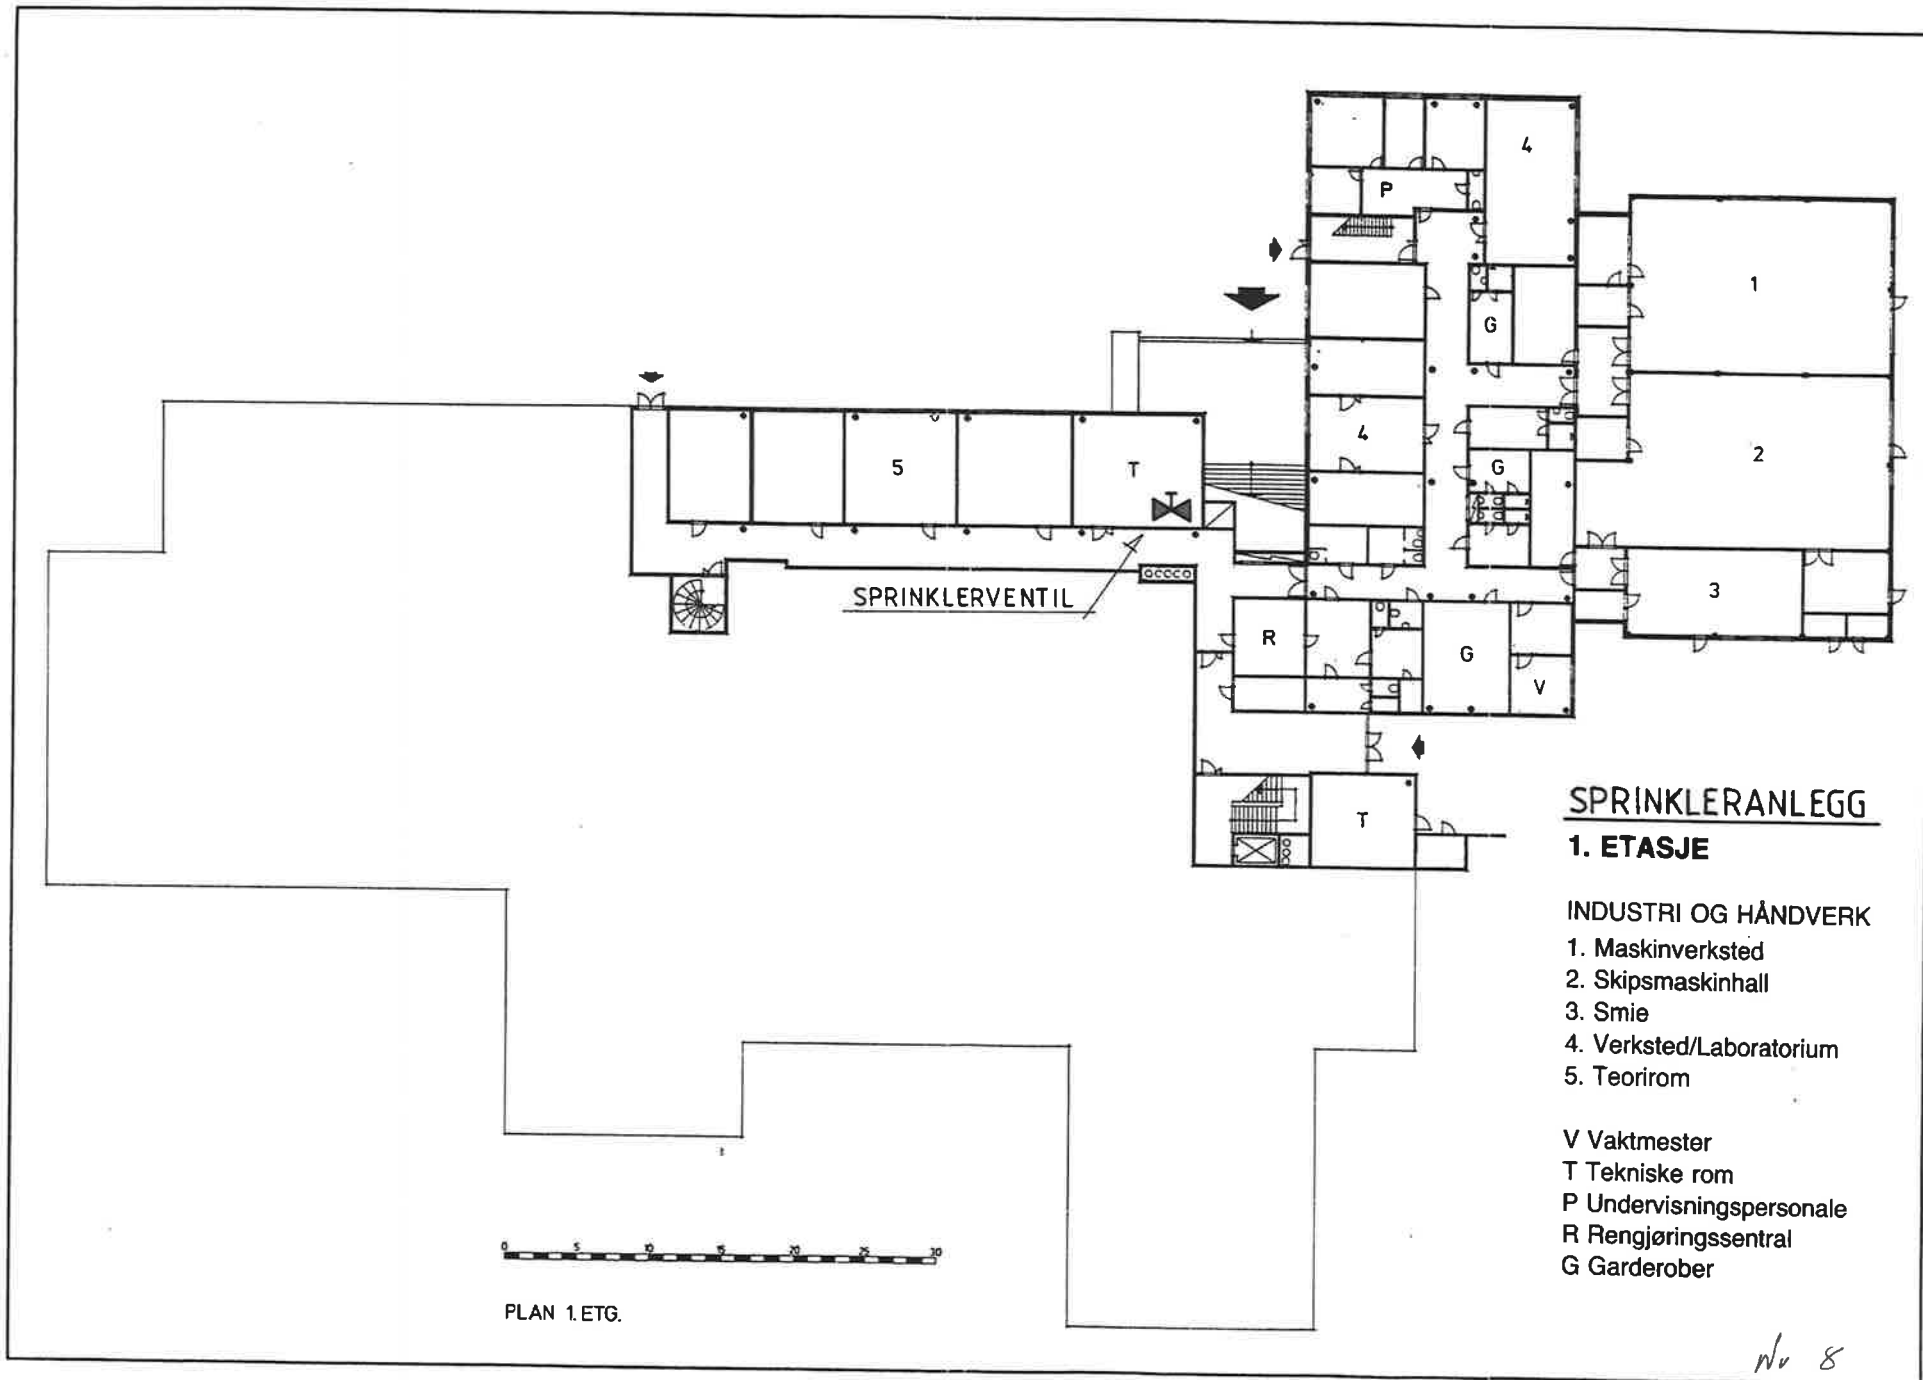

**SPRINKLERANLEGG**

**1. ETASJE**

**INDUSTRI OG HÅNDVERK**

- 1. Maskinverksted
- 2. Skipsmaskinhall
- 3. Smie
- 4. Verksted/Laboratorium
- 5. Teorirom


- V Vaktmester
- T Tekniske rom
- P Undervisningspersonale
- R Rengjøringsentral
- G Garderober



PLAN 1. ETG.

*Nv 8*

06-94

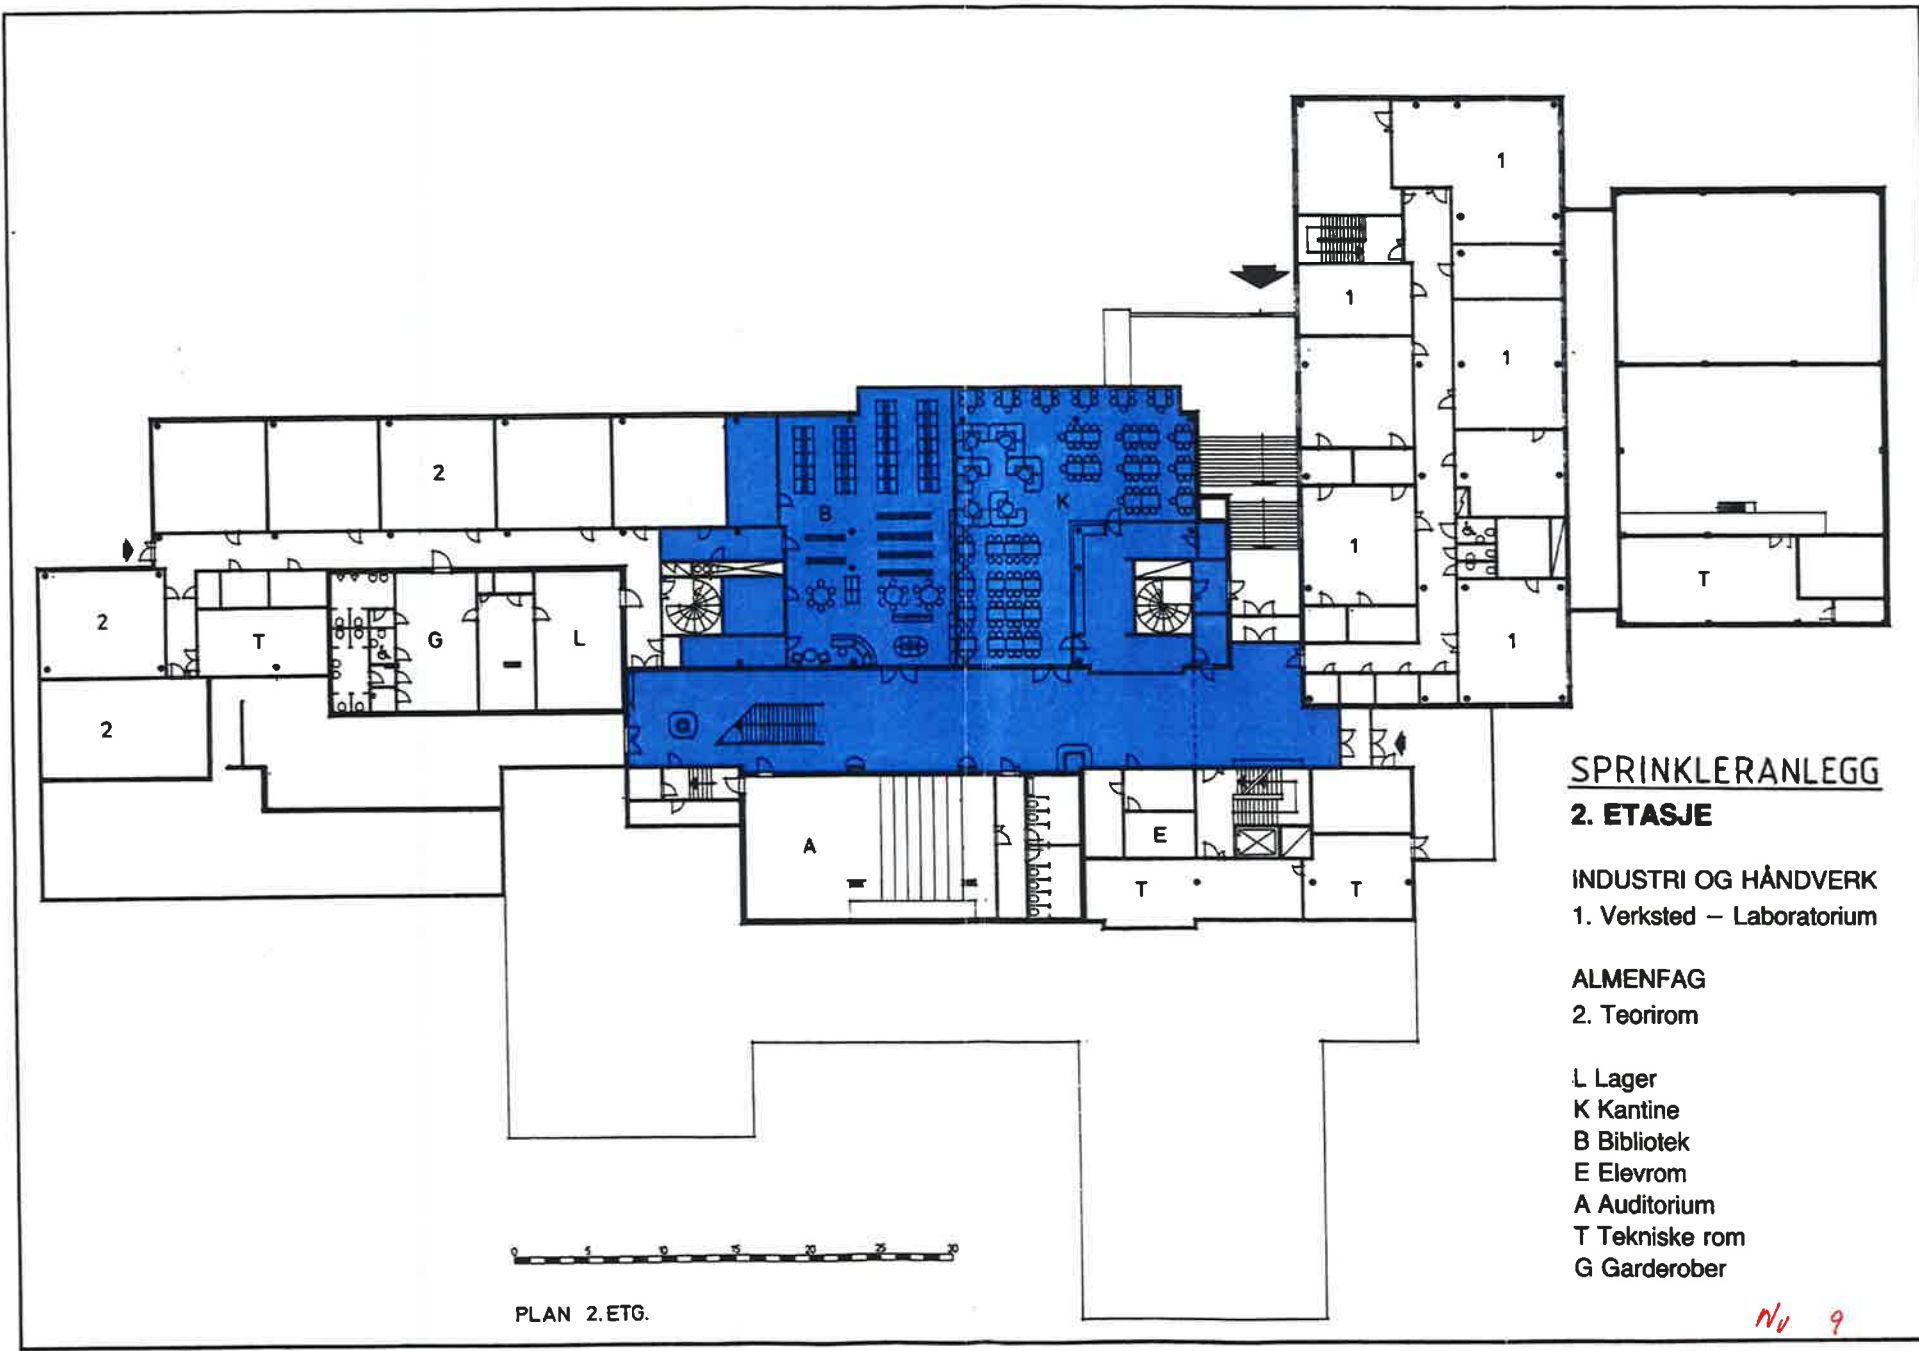

**SPRINKLERANLEGG**

**2. ETASJE**

INDUSTRI OG HÅNDVERK  
 1. Verksted – Laboratorium


ALMENFAG  
 2. Teorirom

- L Lager
- K Kantine
- B Bibliotek
- E Elevrom
- A Auditorium
- T Tekniske rom
- G Garderober

PLAN 2. ETG.

Nu 9

06. 24

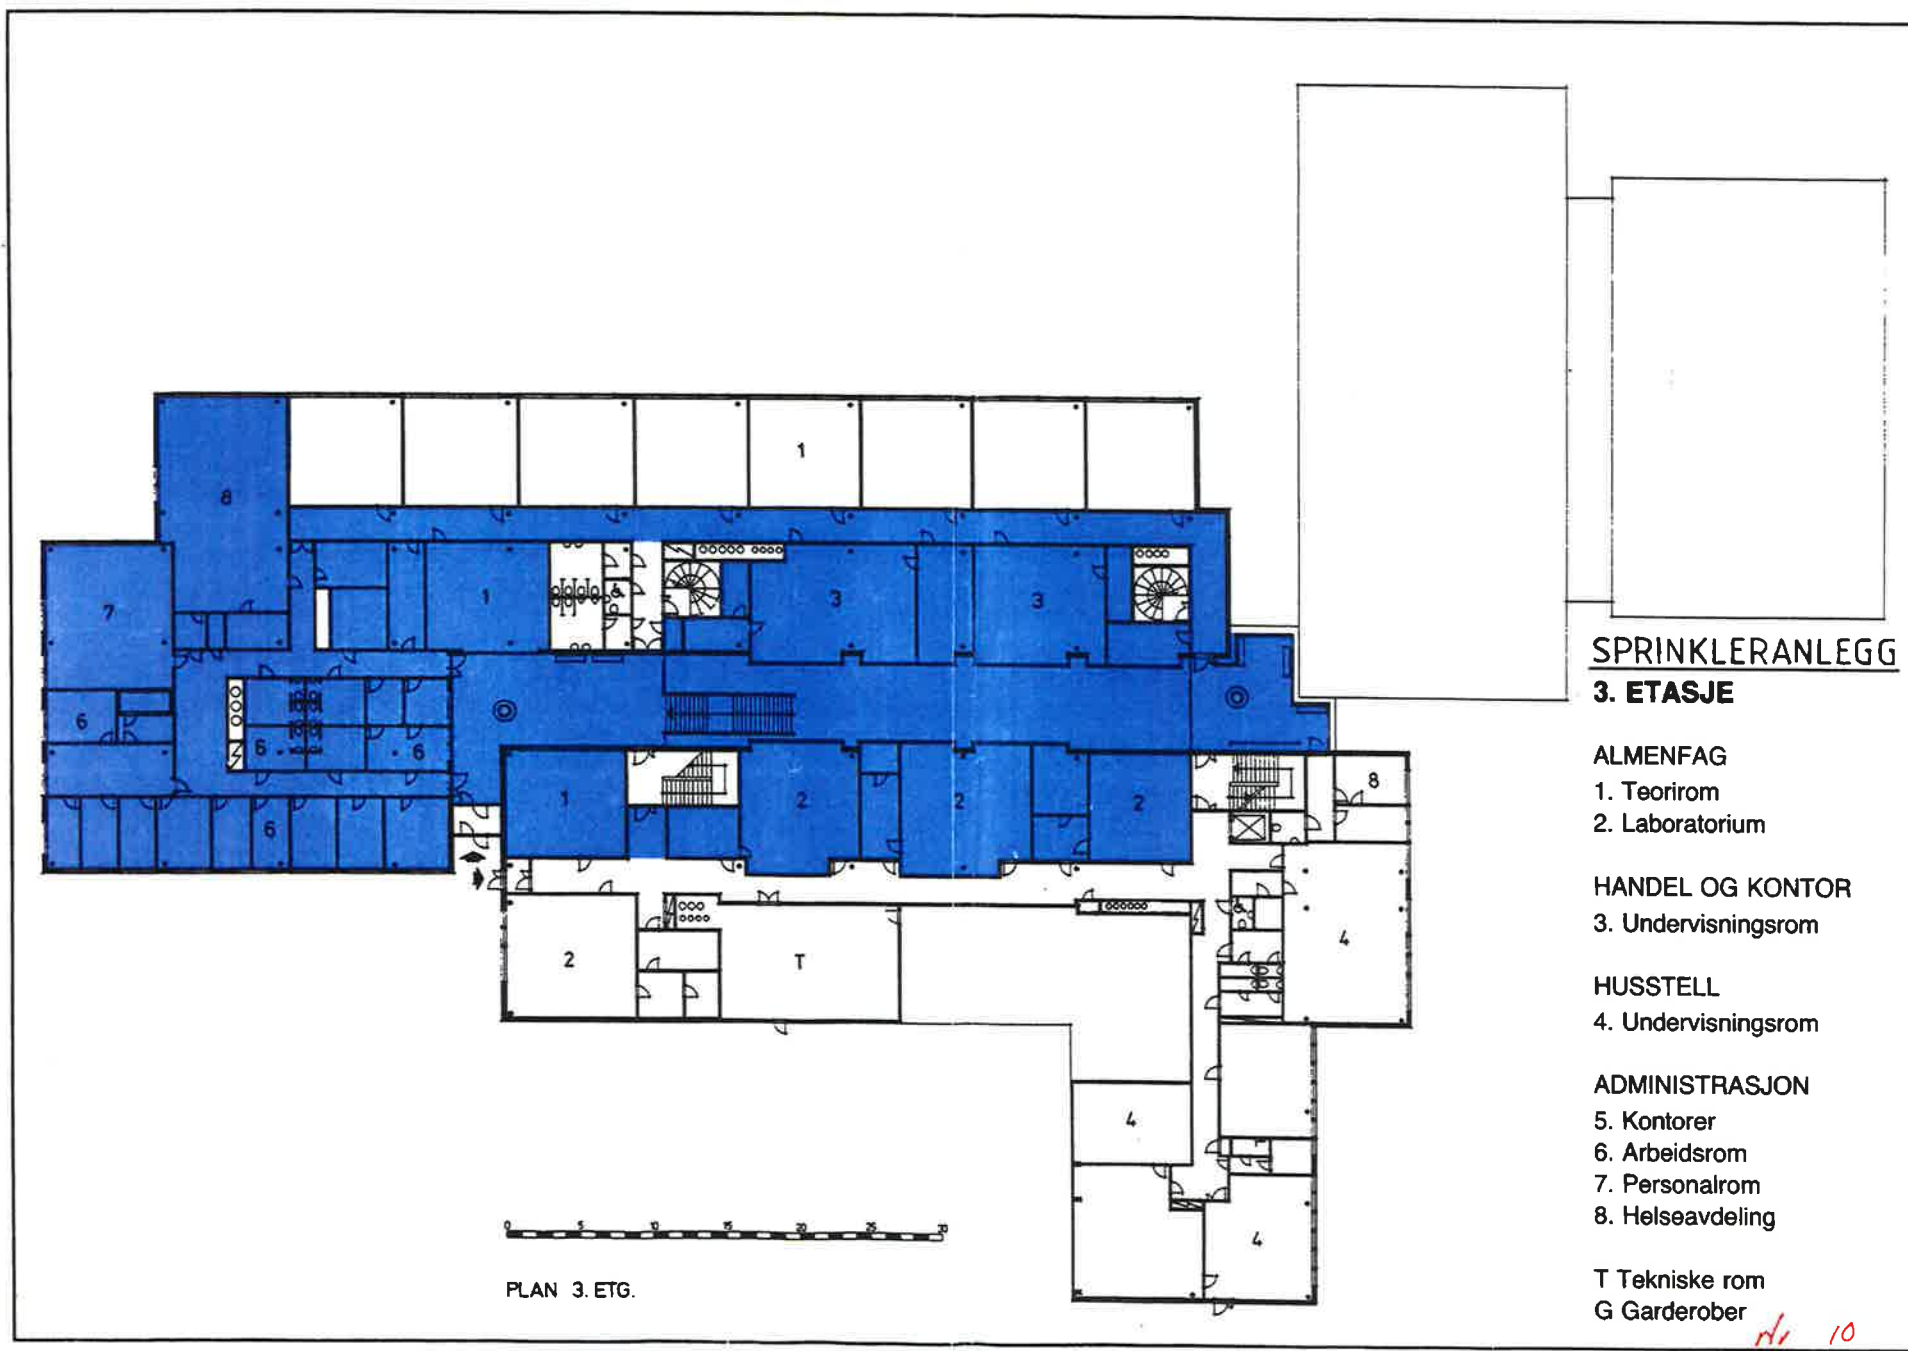

**SPRINKLERANLEGG**

**3. ETASJE**

**ALMENFAG**

- 1. Teorirom
- 2. Laboratorium

**HANDEL OG KONTOR**

- 3. Undervisningsrom

**HUSSTELL**

- 4. Undervisningsrom

**ADMINISTRASJON**

- 5. Kontorer
- 6. Arbeidsrom
- 7. Personalrom
- 8. Helseavdeling


T Tekniske rom


G Garderober

*nr 10*

PLAN 3. ETG.

*06.94*

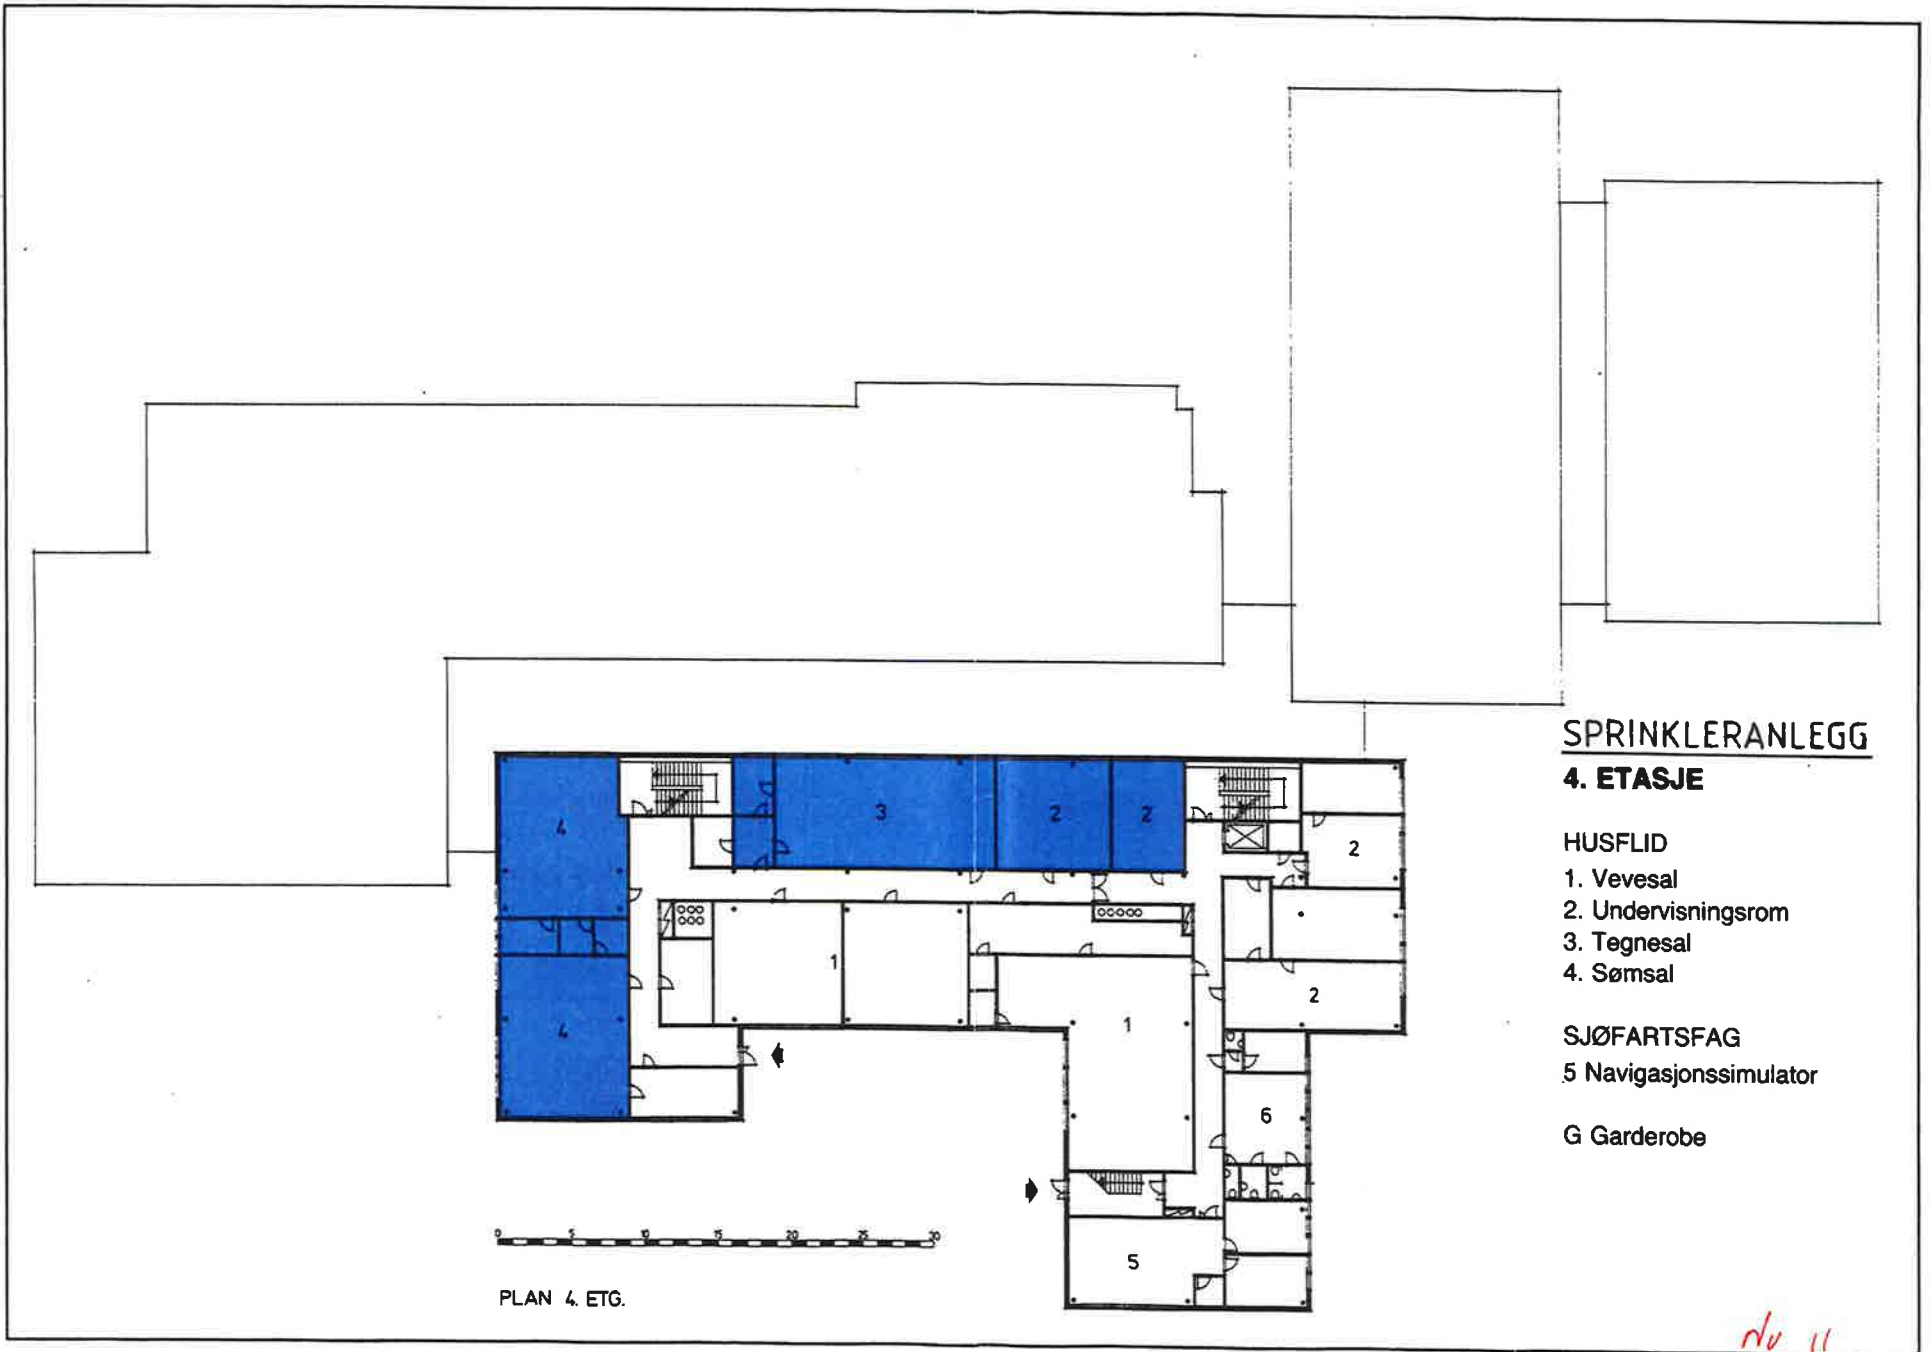

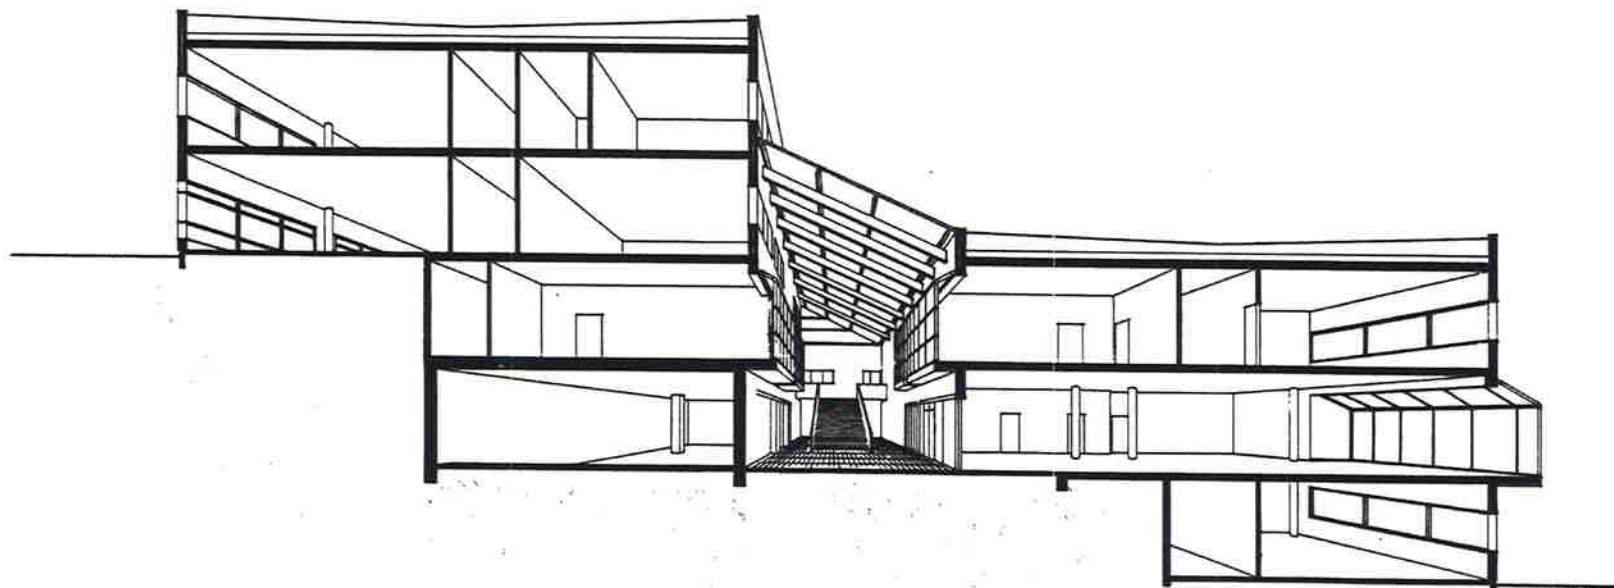

ETASJESKILLER I  
PLASS-STØPT BETONG

BRANNSEKSJONERING  
**TVERRSNITT GJENNOM  
HOVEDBYGG**

VEGG BRANNSEKSJONERING	A 120
VEGG TRAPPEROM MIN.	A 60
VEGG HEISGAKT MIN.	A 60
BRANNCELLEVEGGER MIN.	B 60

Nr 17

06.84