


System 360.101
6000m³/h

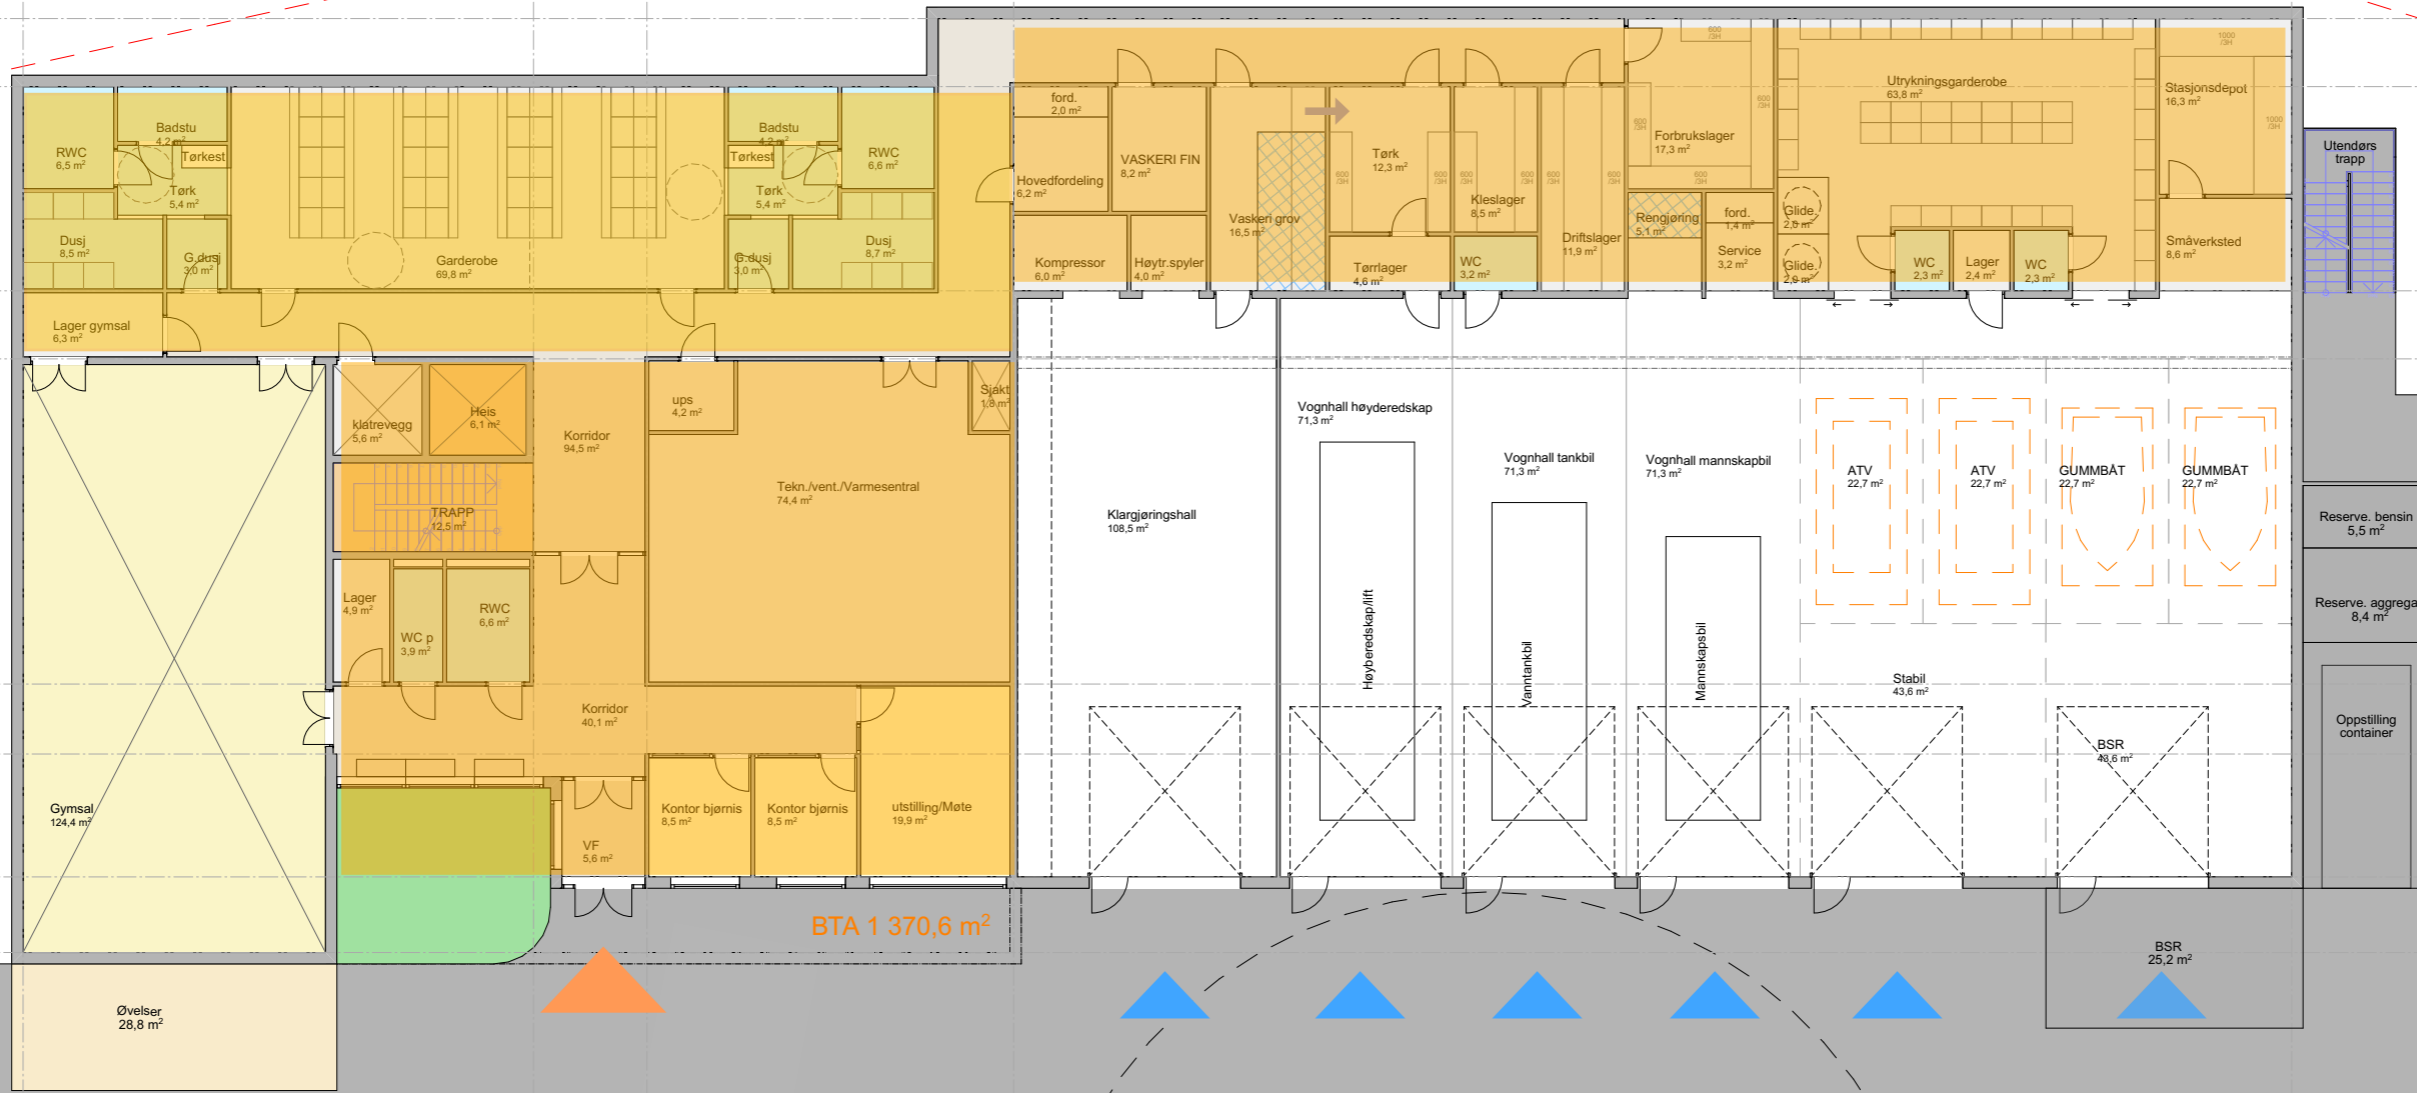

Filnavn: 1350017214 003 Reguleringsplan skisse 2019.pln

Rev	Nr	Beskrivelse	Dato	Sign	Kontr	Godkj

Tiltakshaver:
Tiltakshaver

Prosjekt:
Fana brannstasjon reguleringsplan

Gnr./Bnr.:
Gnr/Bnr

Fase:
status

Prosjektnummer:
1350017214-003

Innhold:
Plan 1. Etasje

Dato:
08.04.2019

Målestokk:
1:200

Format:
A3


Tegner:
MTE

Kontroll:
MTE/STK

Tegningsnummer:
bygg etasje fag system type løpenummer revisjon
01

RAMBOLL

Region Vestlandet, Bergen
Folke Bernadottes vei 50 - Pb 3705
Fyllingsdalen - 5845 Bergen
Tlf. 55 17 58 00 bergen@ramboll.no

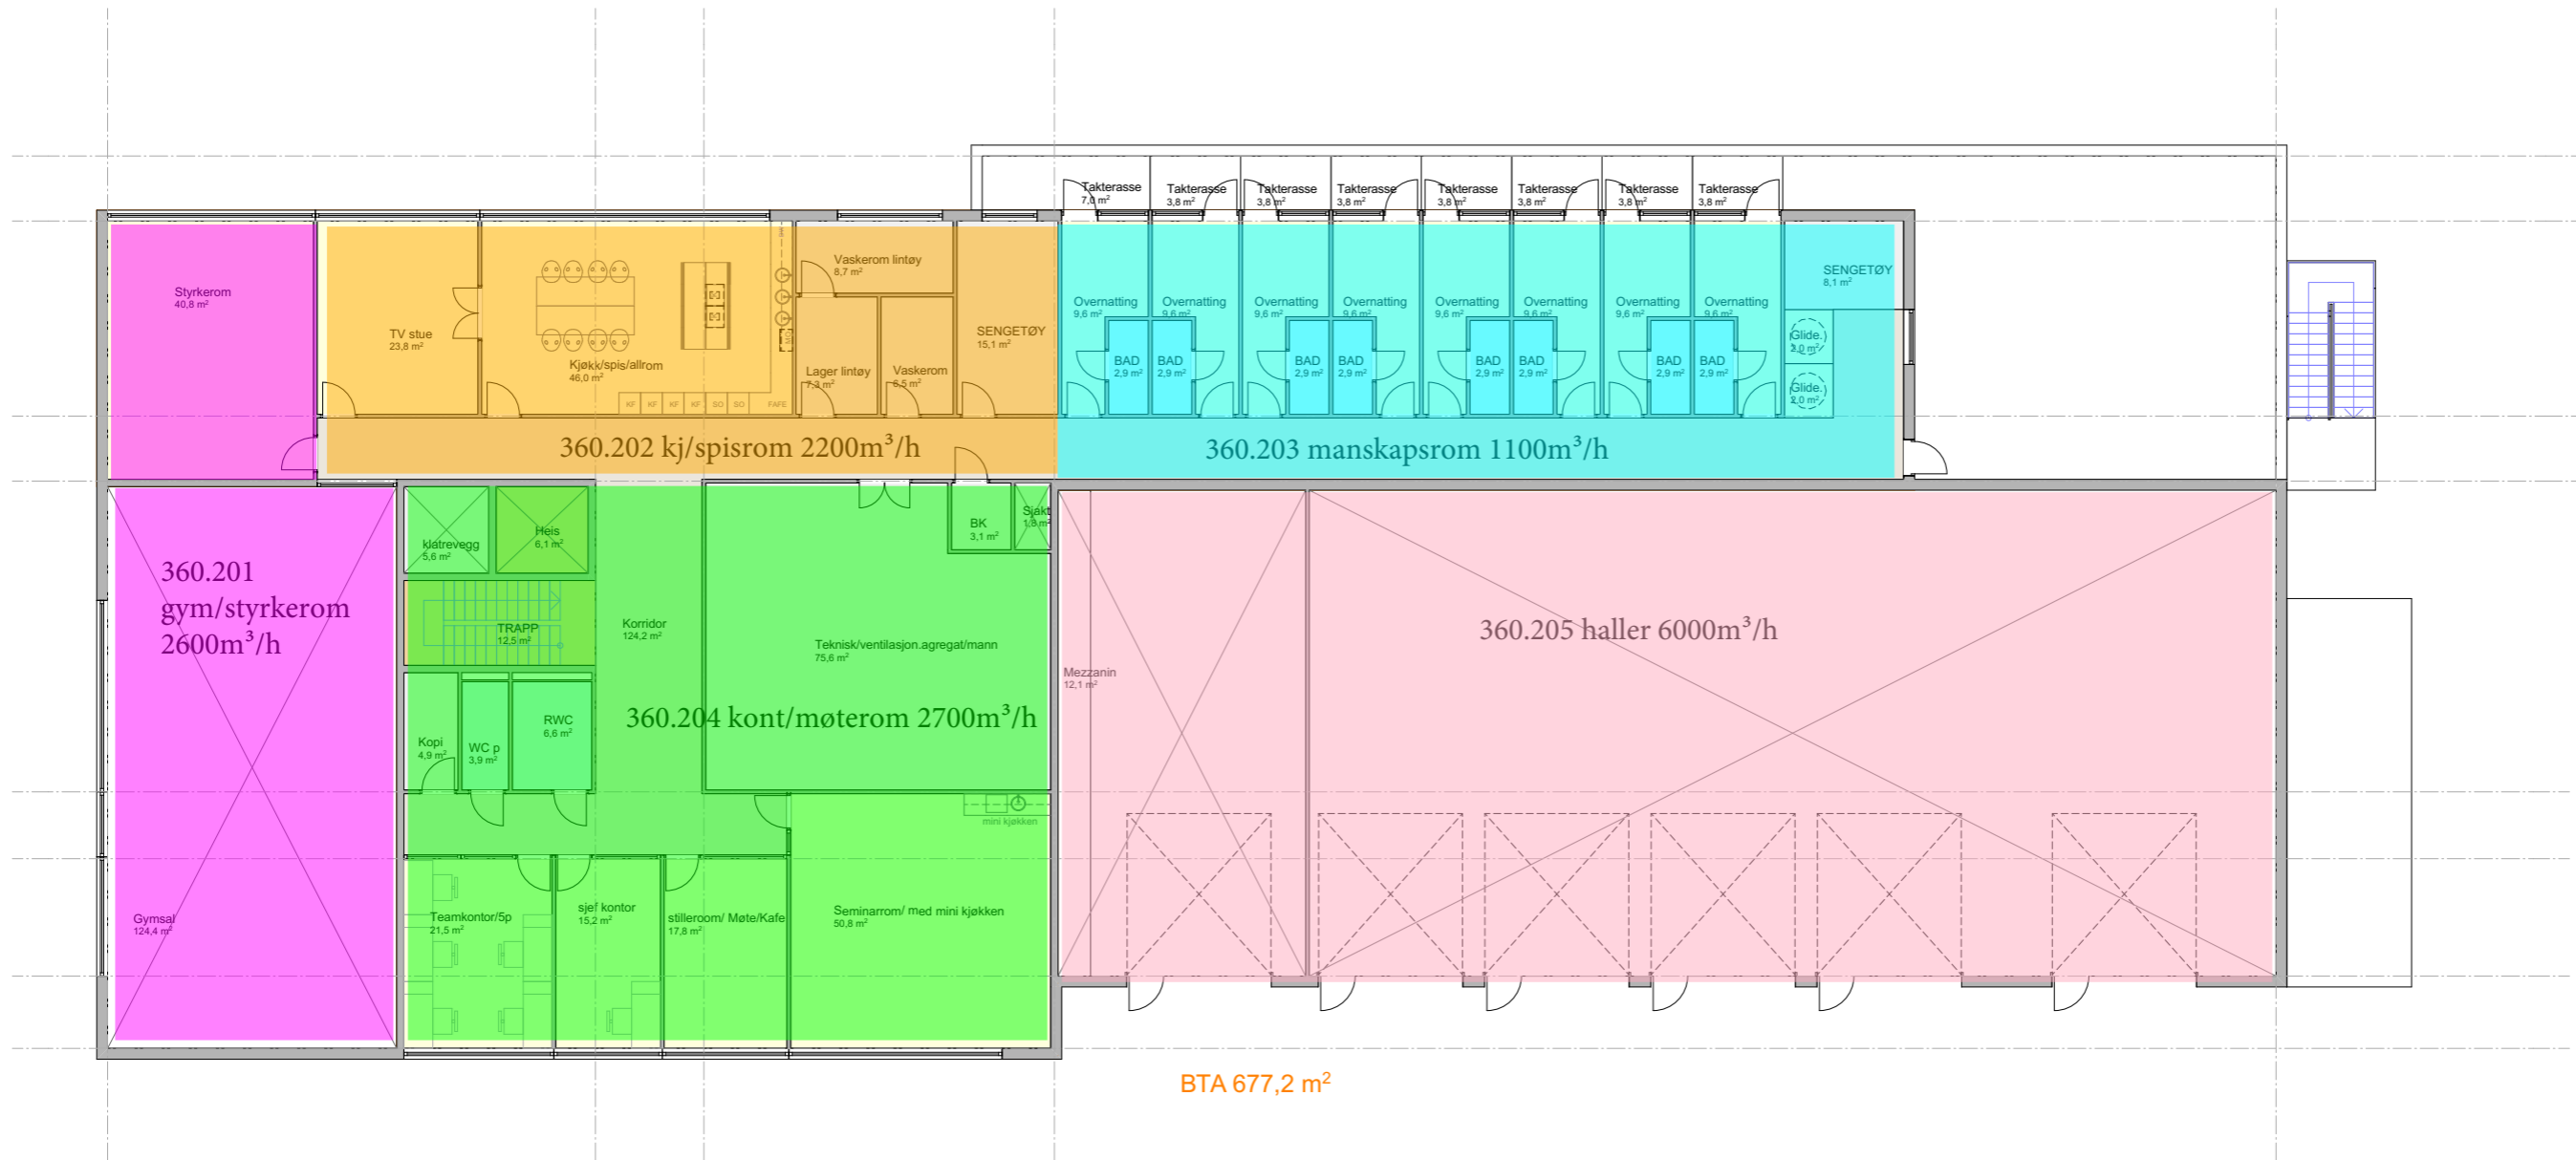

Rev	Nr	Beskrivelse	Dato	Sign	Kontr	Godkj

Tiltakshaver:
Tiltakshaver

Prosjekt:
Fana brannstasjon reguleringsplan

Gnr./Bnr.:
Gnr/Bnr

Fase:
status

Innhold:
Plan 2. Etasje

Prosjektnummer:
1350017214-003

Dato:
08.04.2019

Målestokk:
1:200

Format:
A3

Tegner:
MTE


Kontroll:
MTE/STK

Tegningsnummer:
bygg etasje fag system type lopenummer revisjon
02

RAMBOLL

Region Vestlandet, Bergen
Folke Bernadottes vei 50 - Pb 3705
Fyllingsdalen - 5845 Bergen
Tlf. 55 17 58 00 bergen@ramboll.no

Filnavn: 1350017214 003 Reguleringsplan skisse 2019.pln

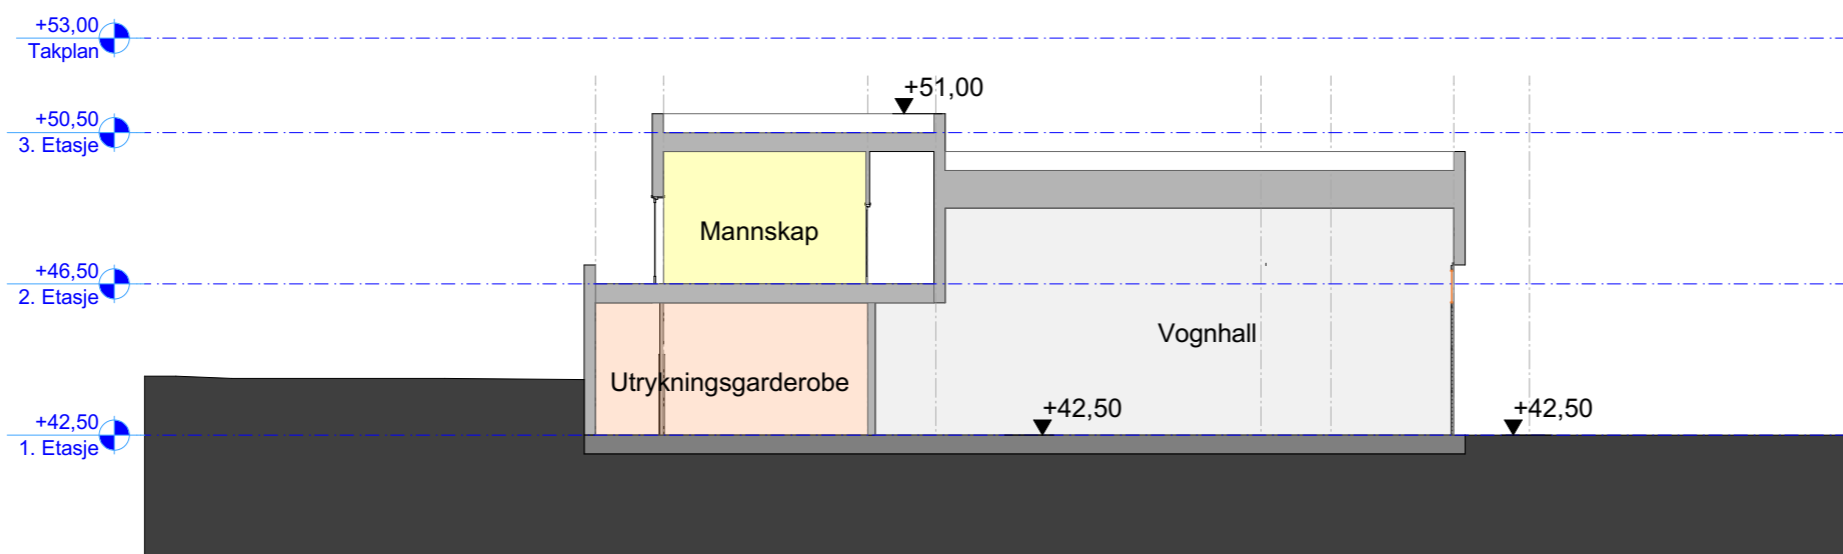

SNITT A

Rev	Nr	Beskrivelse	Dato	Sign	Kontr	Godkj

Tiltakshaver:
Tiltakshaver

Prosjekt:
Fana brannstasjon reguleringsplan

Gnr./Bnr.:
Gnr/Bnr

Fase:
status

Innhold:
Plan 3. Etasje

Prosjektnummer:
1350017214-003

Tegningsnummer:
bygg etasje fag system type lopenummer revisjon
03

Dato:
08.04.2019

Målestokk:
1:200


Format:
A3

Tegner:
MTE

Kontroll:
MTE/STK

RAMBOLL

Region Vestlandet, Bergen
Folke Bernadottes vei 50 - Pb 3705
Fyllingsdalen - 5845 Bergen
Tlf. 55 17 58 00 bergen@ramboll.no

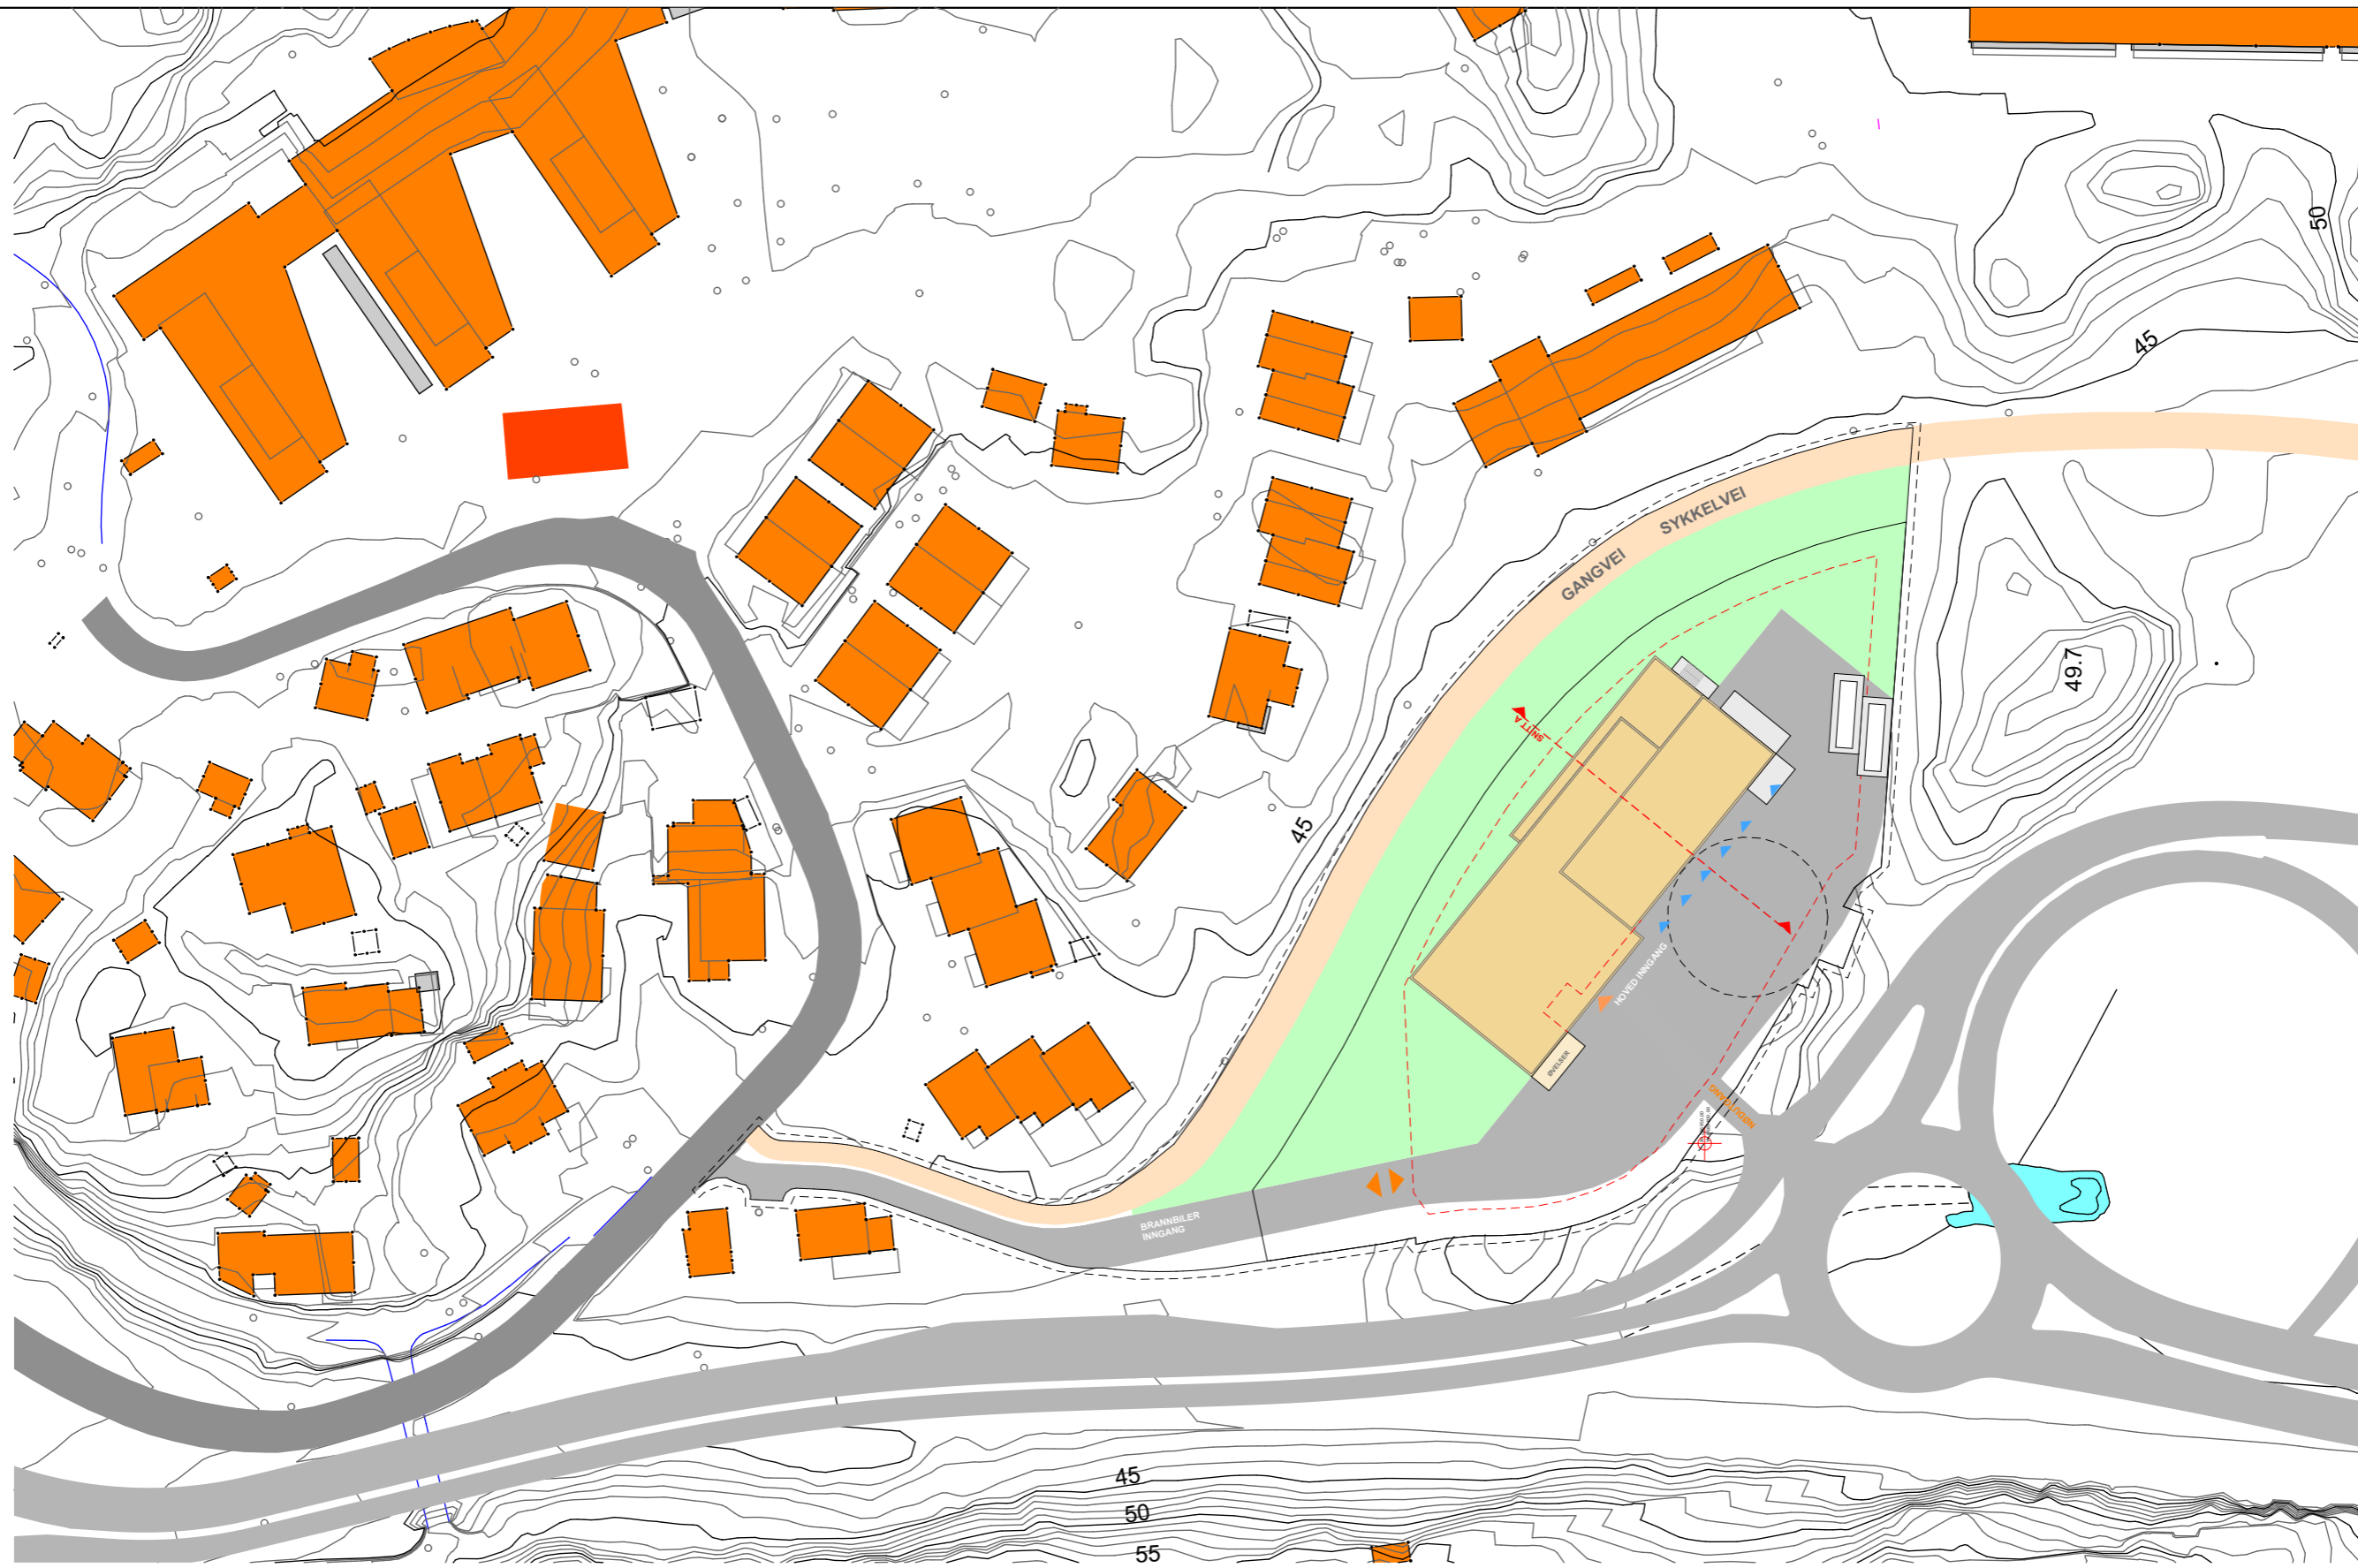

Rev	Nr	Beskrivelse	Dato	Sign	Kontr	Godkj

Tiltakshaver:
Tiltakshaver

Prosjekt:
Fana brannstasjon reguleringsplan

Gnr./Bnr.:
Gnr/Bnr

Fase:
status

Innhold:
situasjonsplan

Prosjektnummer:
1350017214-003

Dato:
08.04.2019

Målestokk:
1:1000

Format:
A3

Tegner:
MTE

Kontroll:
MTE/STK

Tegningsnummer:
bygg etasje fag system type lopenummer revisjon
04

Region Vestlandet, Bergen
Folke Bernadottes vei 50 - Pb 3705
Fyllingsdalen - 5845 Bergen
Tlf. 55 17 58 00 bergen@ramboll.no



