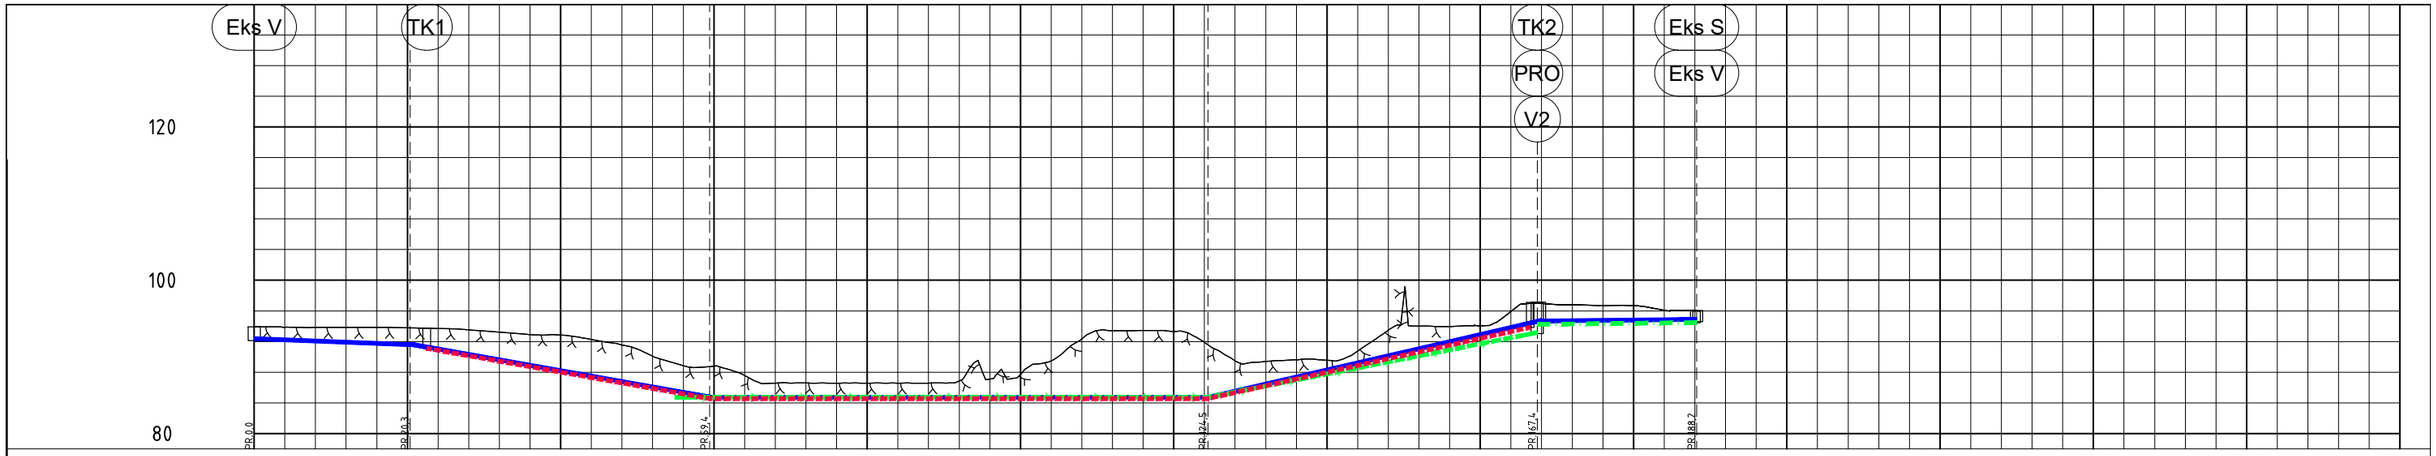
Eks V
TK1
TK2
PRO
V2
Eks S
Eks V
120
100
80
PR 0,0
PR 20,3
PR 59,4
PR 124,5
PR 167,4
PR 188,2

| | | |