




Plassbygd benk og bord

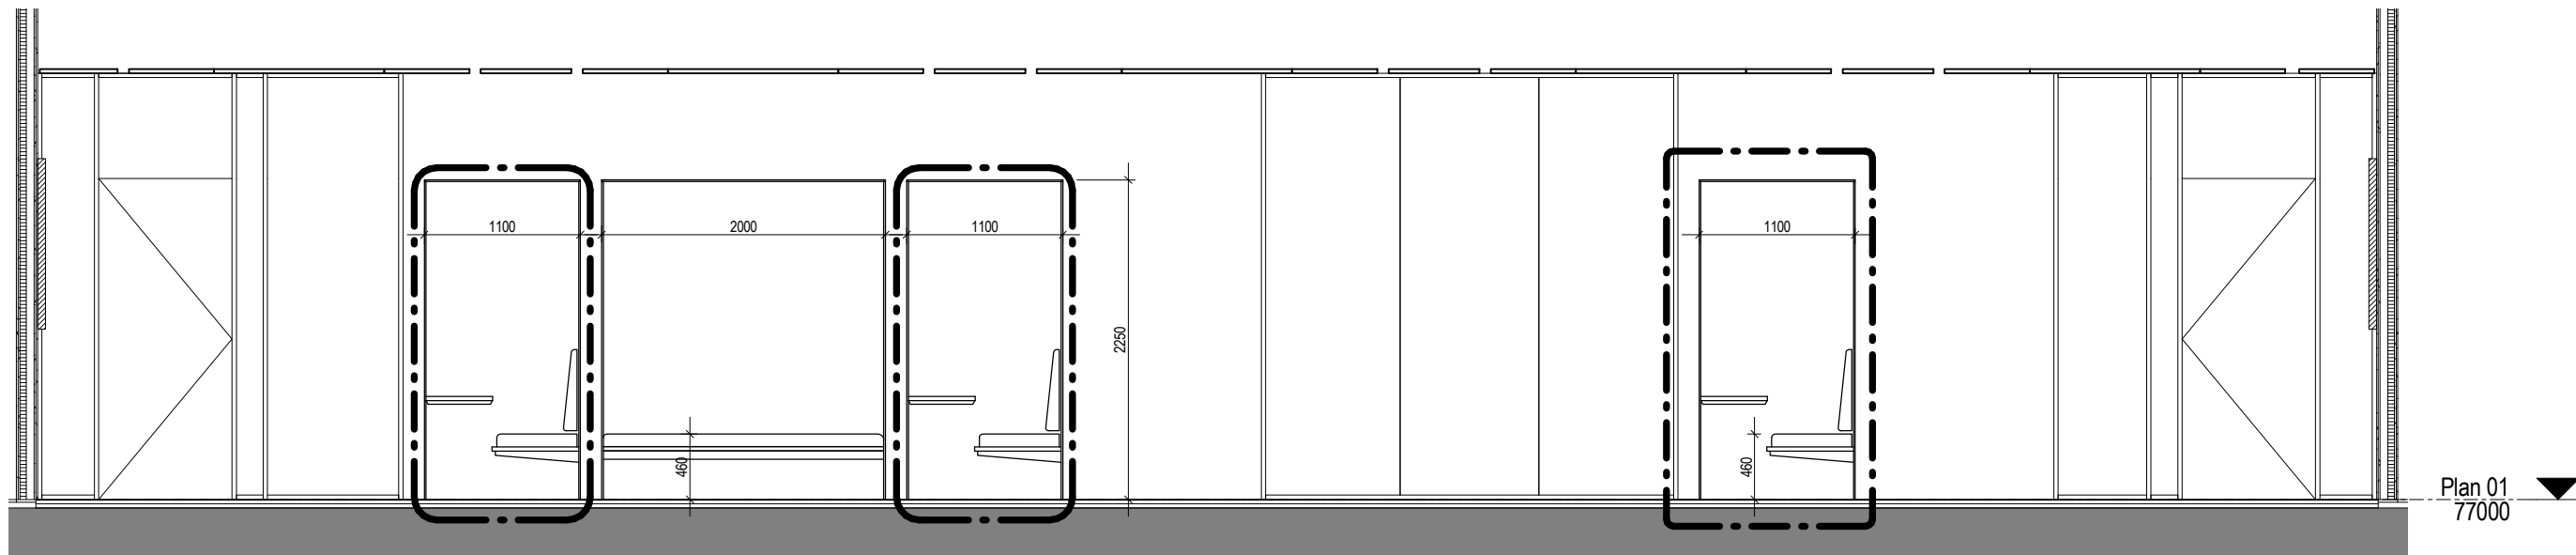

Oppris 1:50

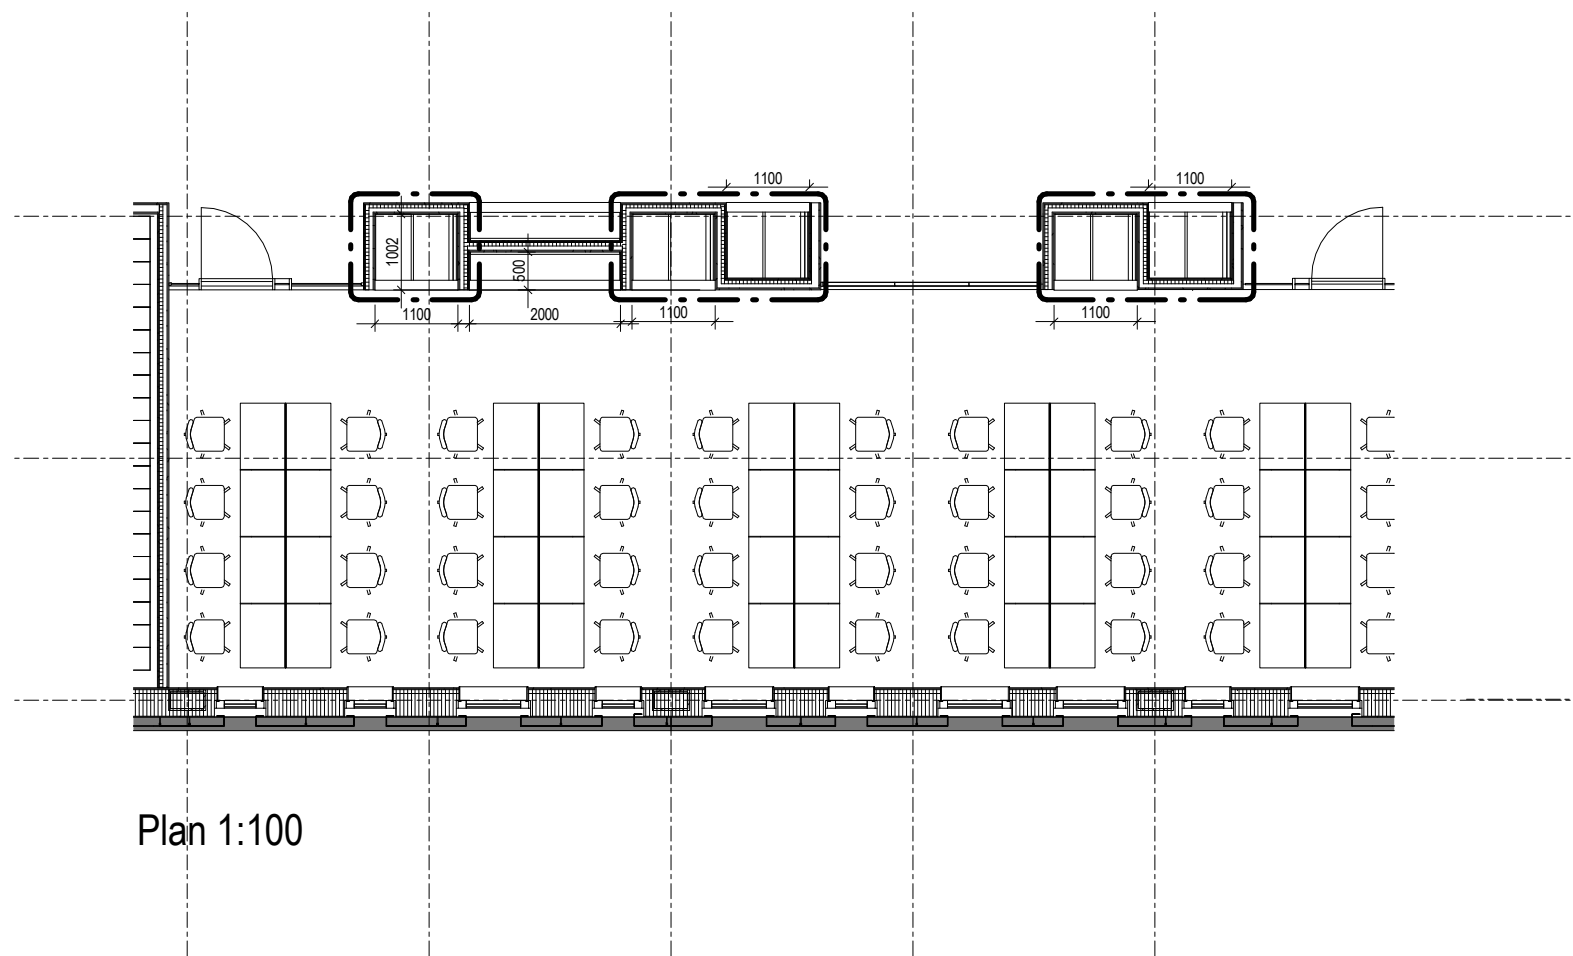


Bakvegg pålimt 6 mm filt,
fra gulv til himling.

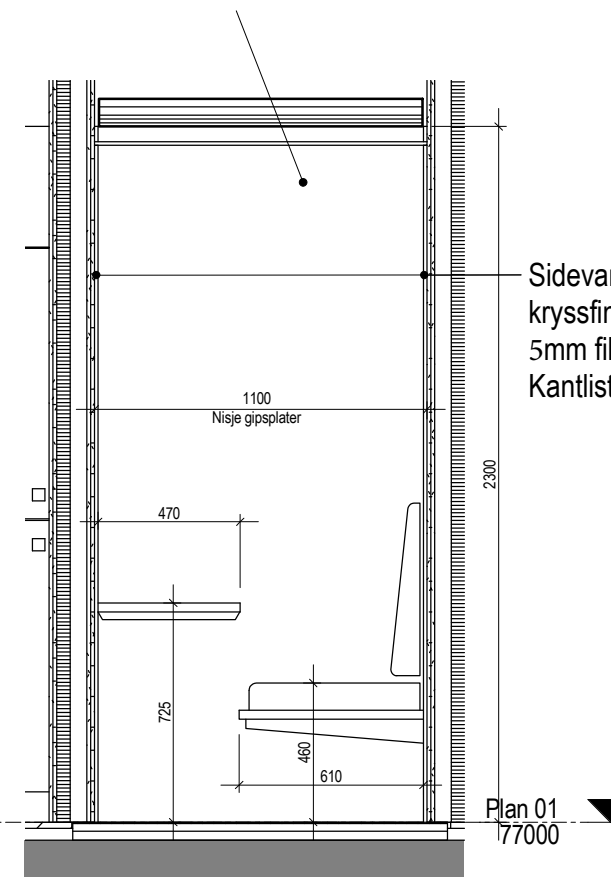


Snitt A 1:25

Sidevanger:
kryssfinér m.pålimt
5mm filt
Kantister i heltre eik

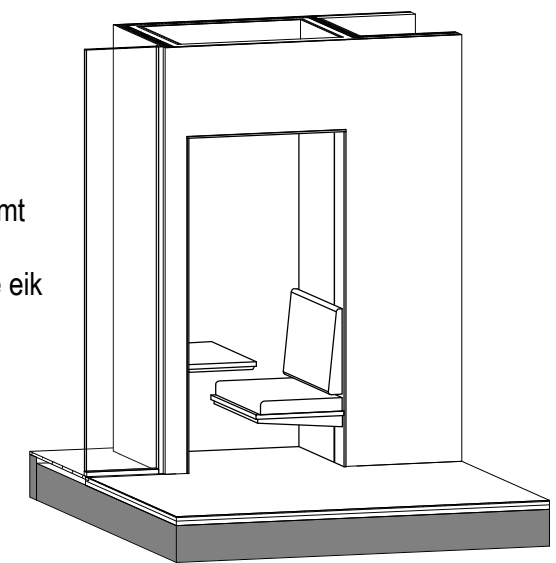


Fase:		STATSBYGG	
Dato: 05.06.19		Målestokk 1:25/1:50/1:100	
Kontroll Prosjekt		Kontroll Utførende	
Sign. MAMA	Kontroll TOAN	Godkjent TOAN	Sign. Kontroll
Tittel 102.04.013		Skjema nr. 14323_151_01_A_200_63_107	
Skjemahefte:			


Plassbygd benk

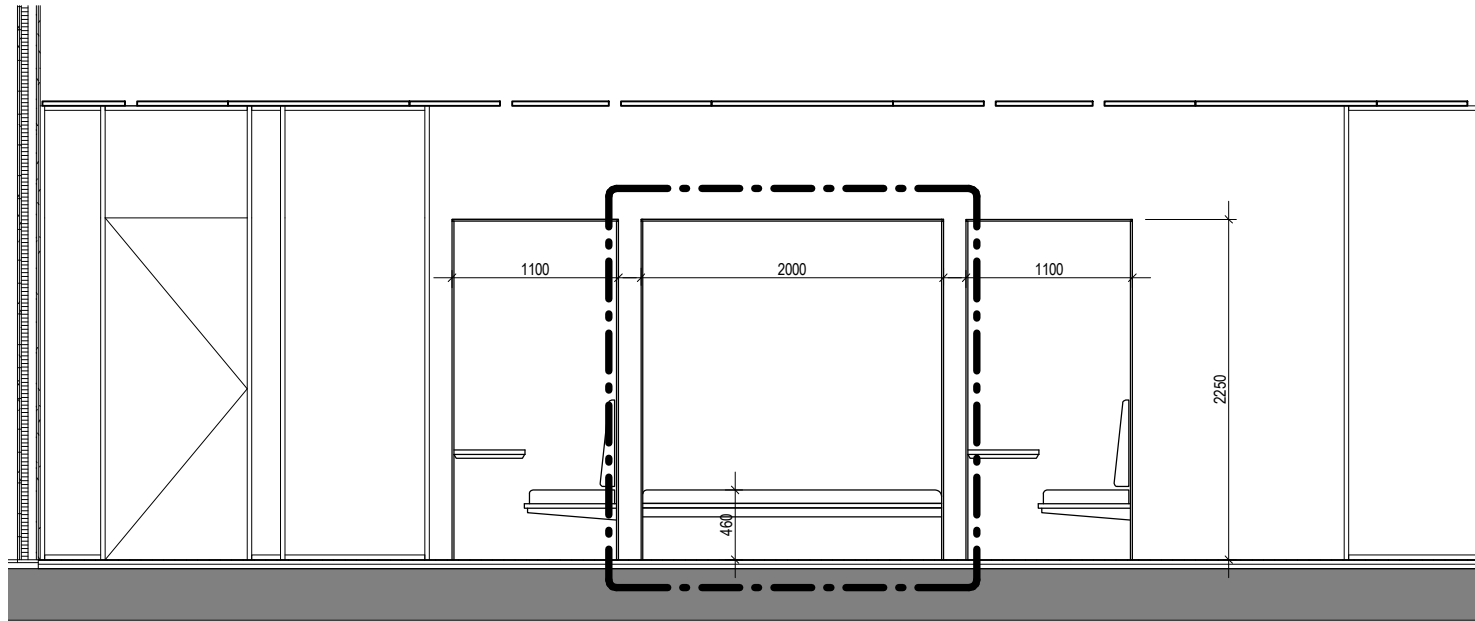


Oppris 1:50

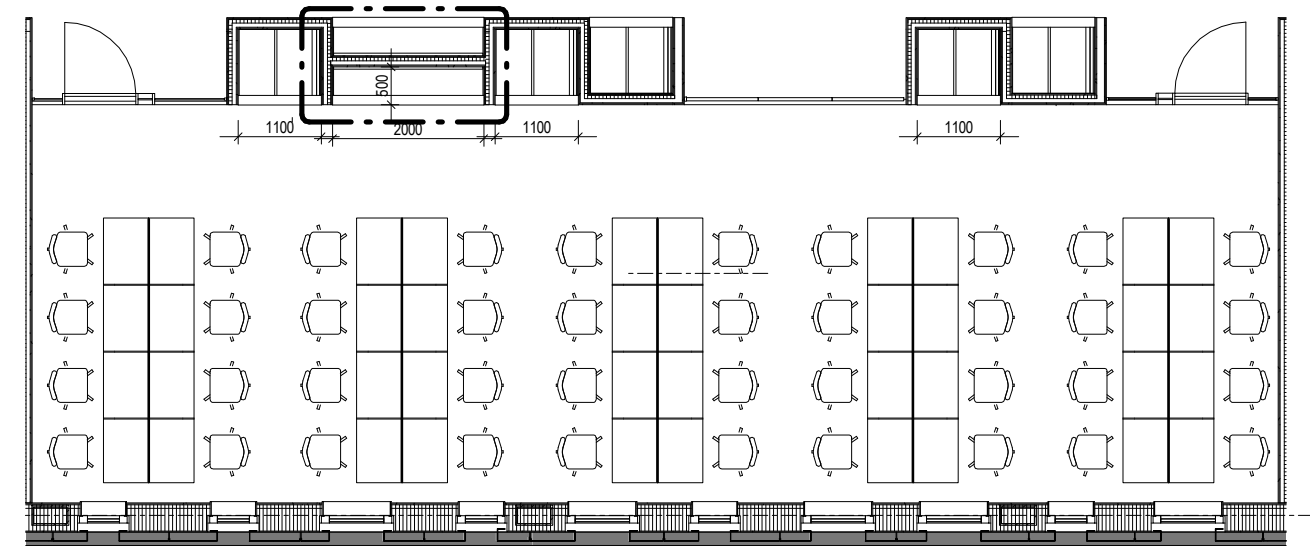

Plan 1:100

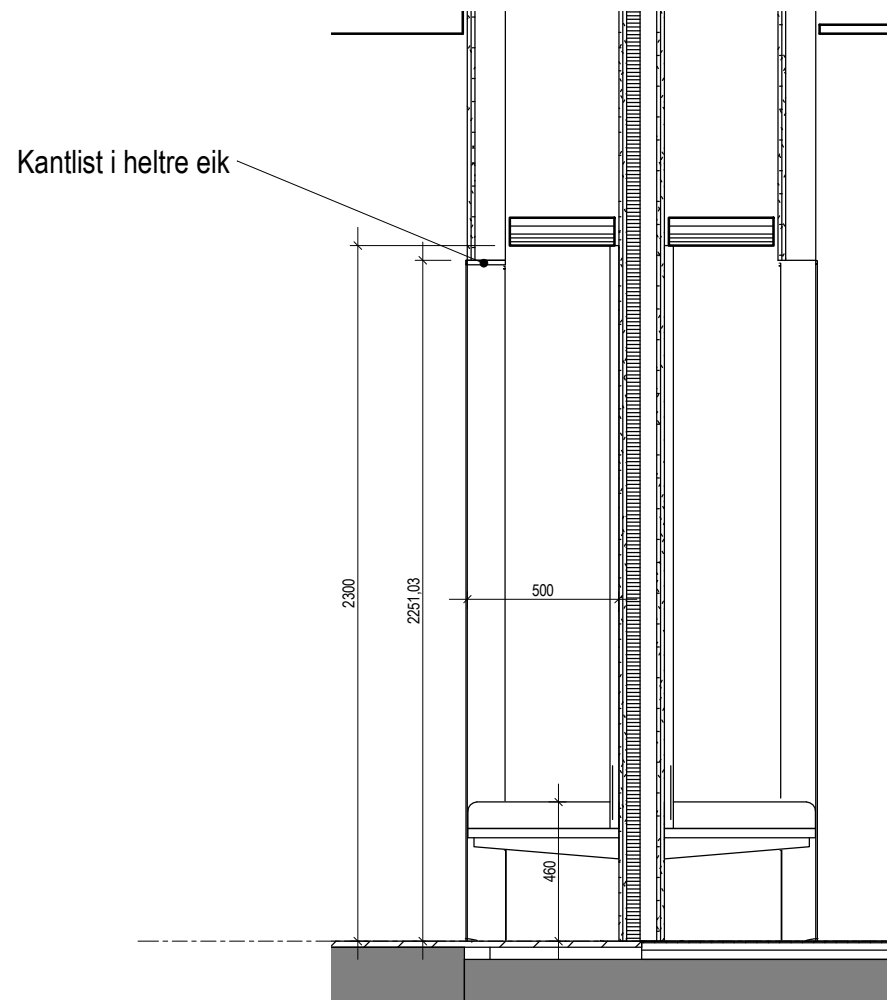


Snitt A 1:25

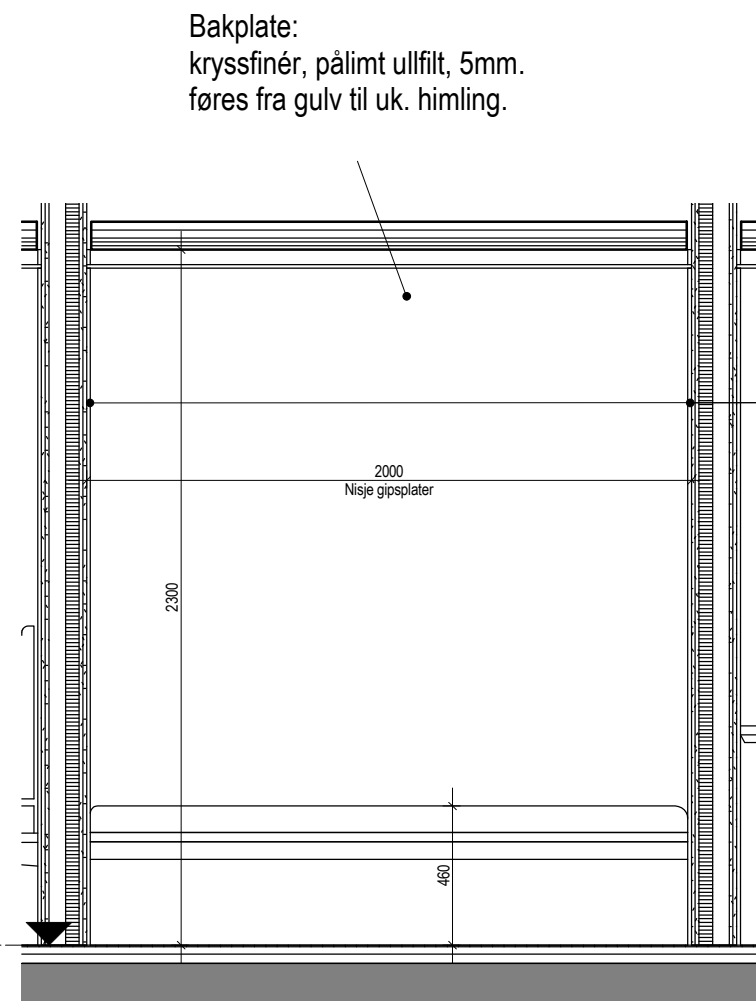

Snitt B 1:25

Bakplate:
kryssfinér, pålimt ullfilt, 5mm.
føres fra gulv til uk. himling.


Sidevanger:
kryssfinér kryssfinér,
pålimt ullfilt, 5mm.
føres fra gulv til uk.
himling.
Kantlister i heltre eik

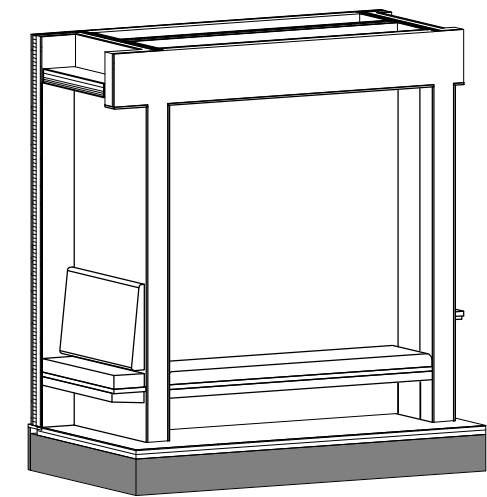


Fase:		STATSBYGG		
Dato: 06.06.19			Målestokk 1:25/1:50/1:100	
Kontroll Prosjekt		Kontroll Utførende		
Sign. MAMA	Kontroll TOAN	Godkjent TOAN	Sign.	Kontroll
Tittel 102.04.015		Skjema nr. 14323_151_01_A_200_63_106		
Skjemahefte:				

BORD MOT FASADE


-gjelder 101.05.006, 101.05.006:1, 101.05.006:2, 101.05.006:3 og 101.05.006:4

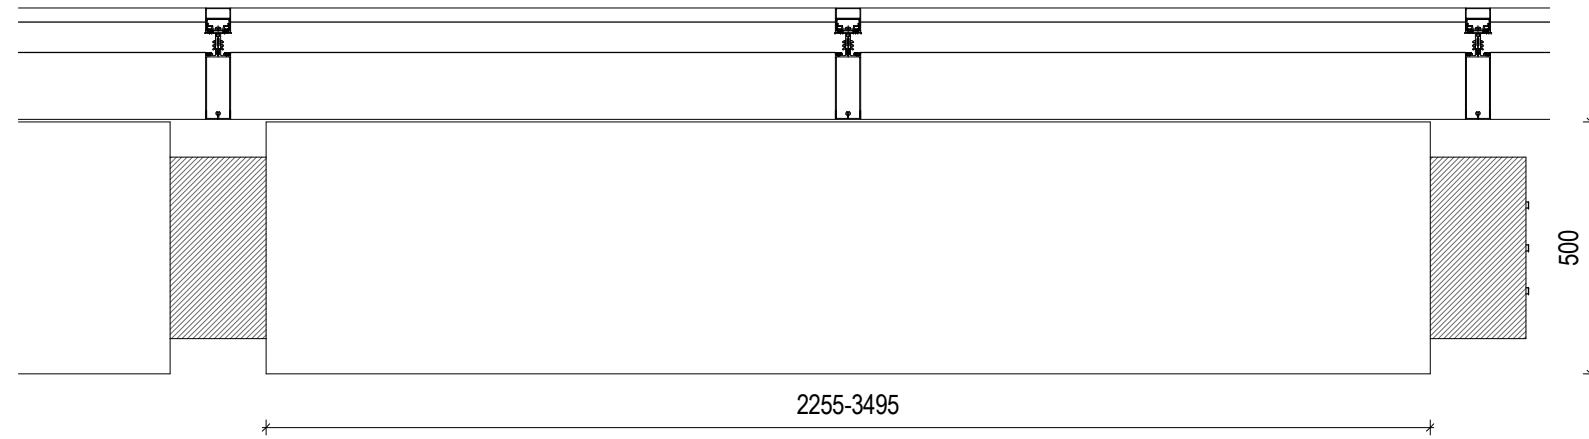


Plan 1:15

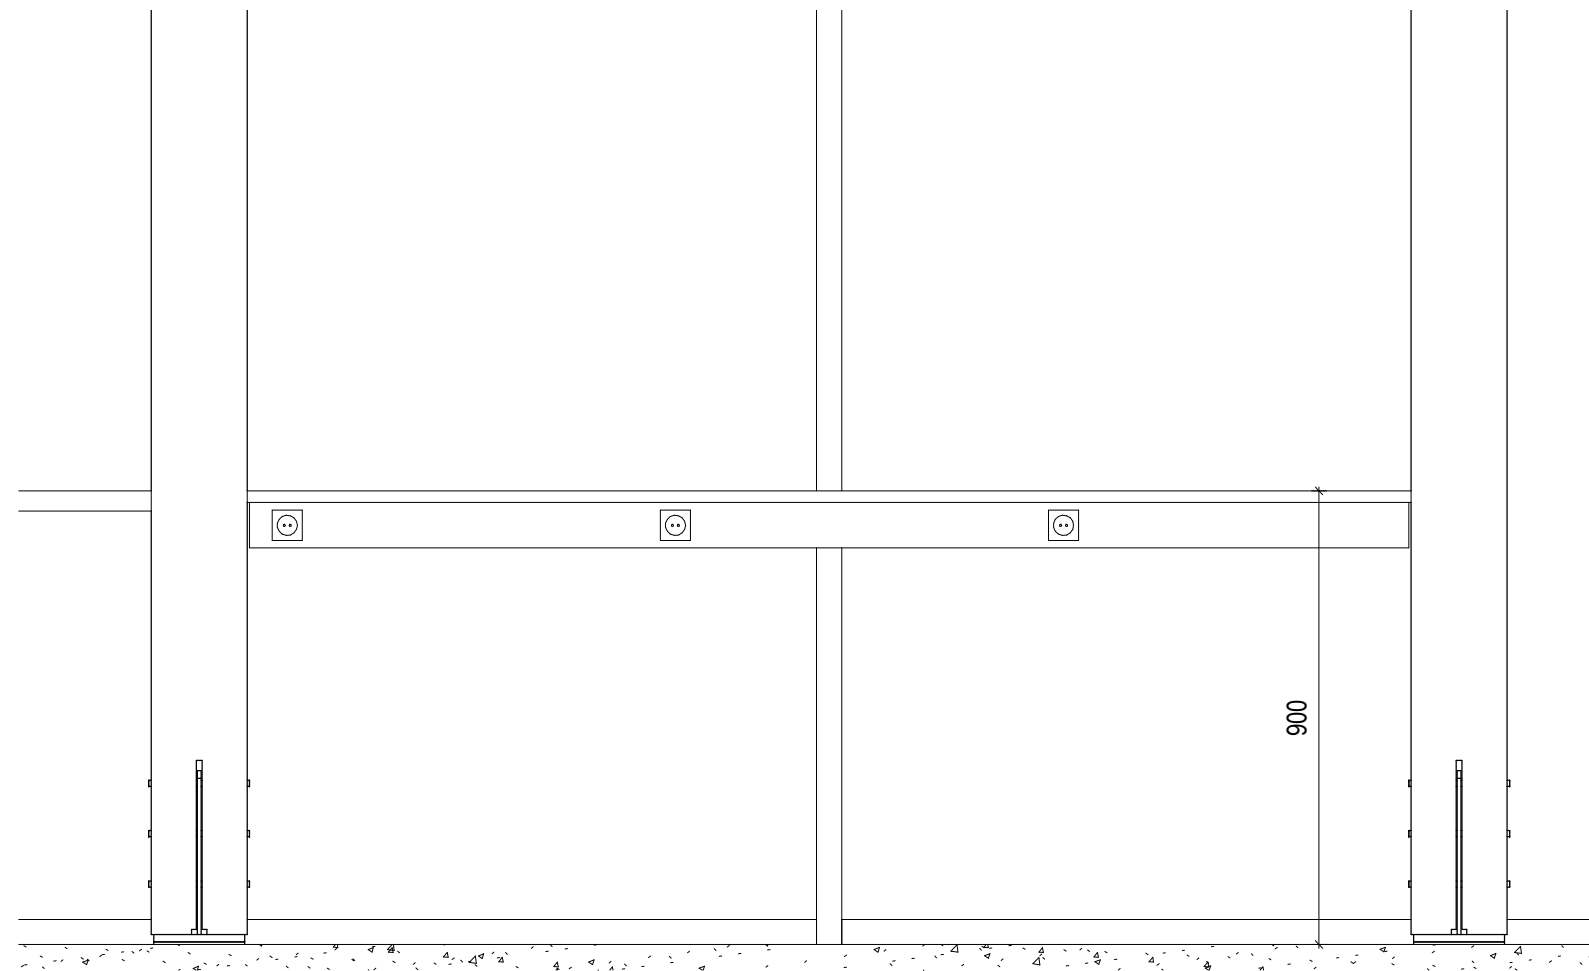


Oppriss 1:15

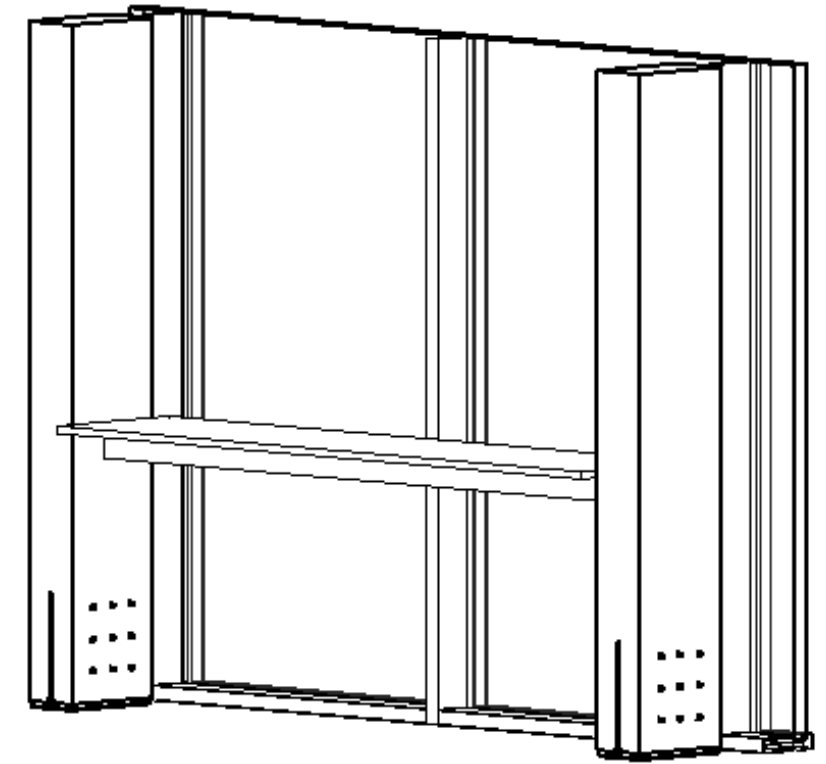


Fase:		 STATSBYGG		
Dato: 06/23/19			Målestokk	
Kontroll Prosjekt		Kontroll Utførende		
Sign. Designer	Kontroll Checker	Godkjent Approver	Sign	Kontroll
Tittel		Skjema nr.		
101.05.006		14323_343_XX_A_200_63_502		
Skjemahefte:				

VEGGHENGTT BORD


-Gjelder 101.05.007 og 101.05.007:1

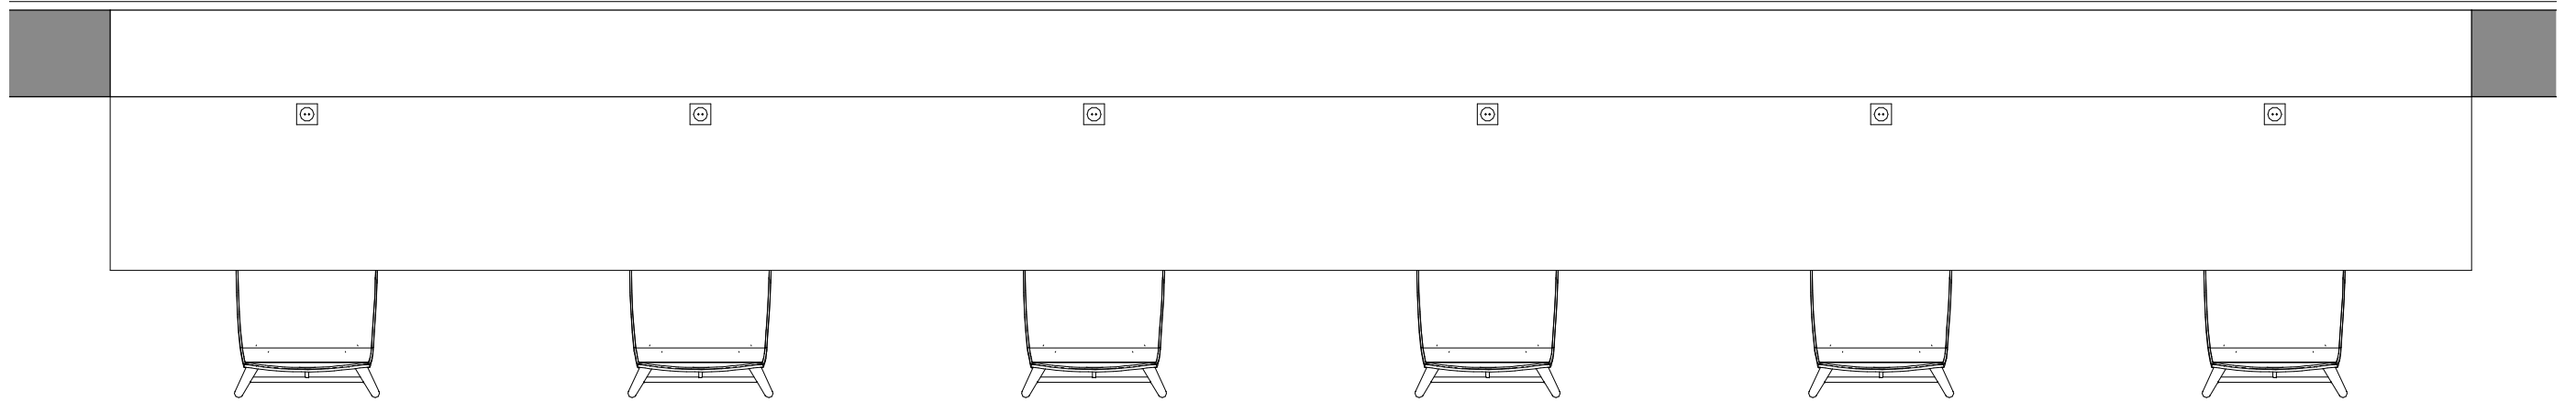


Plan 1:20

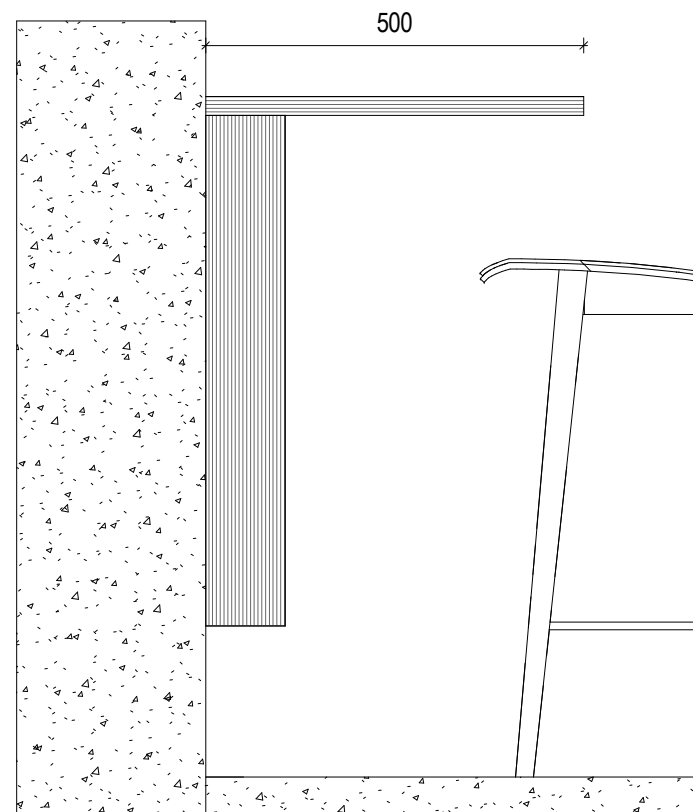


Oppriss 1:20

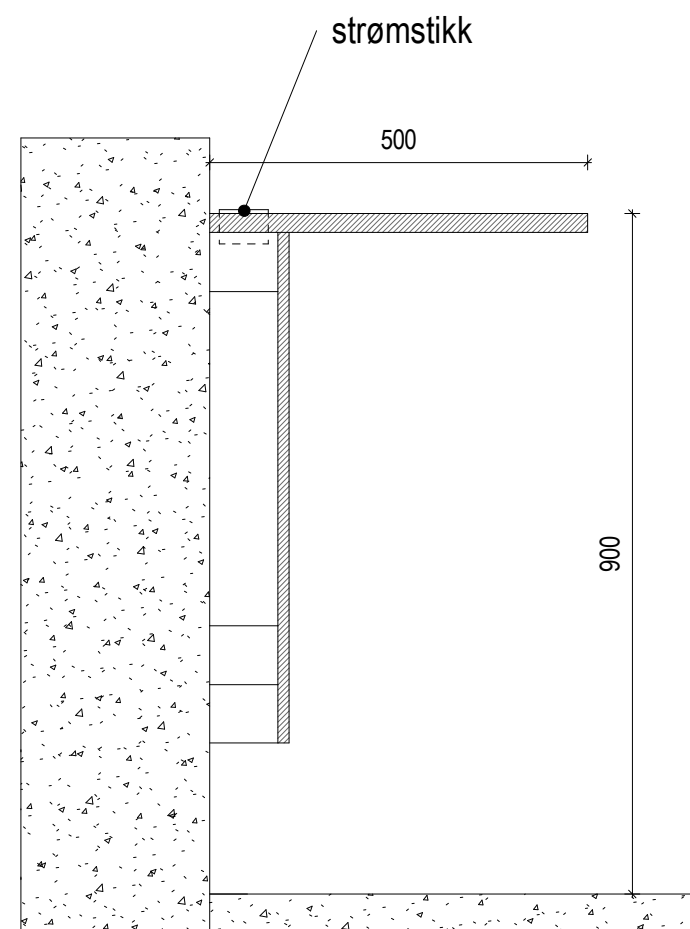

Snitt 1:20

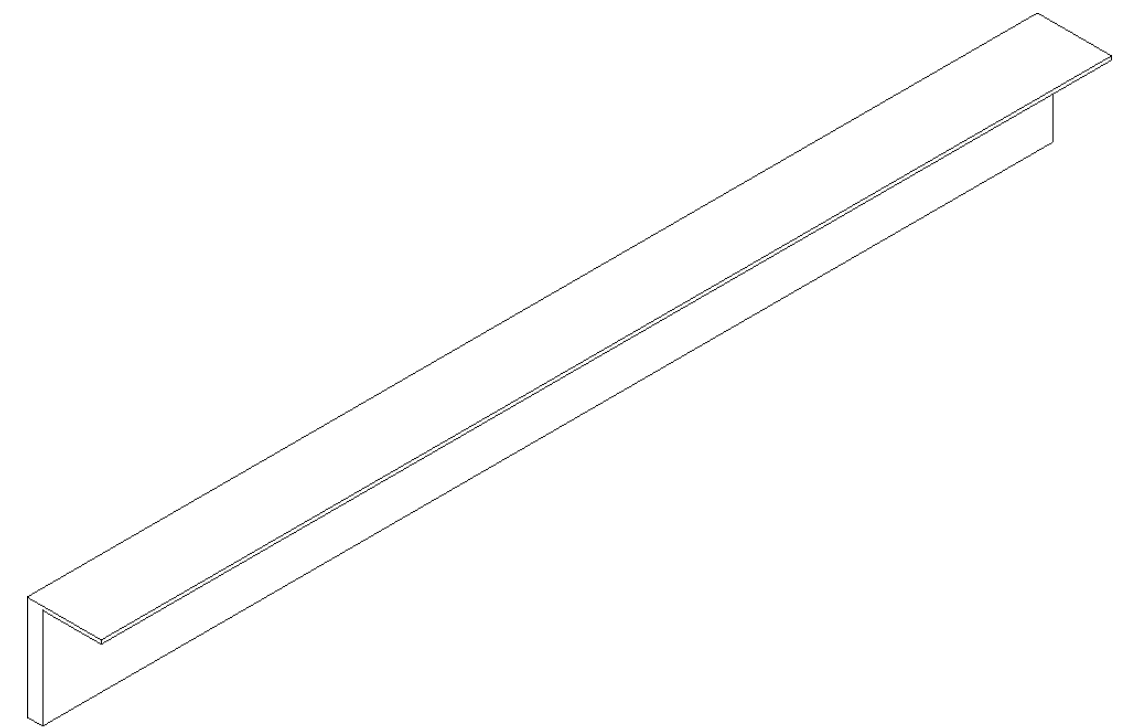

Fase:		 STATSBYGG		
Dato: 23.06.2019			Målestokk 1:20	
Kontroll Prosjekt			Kontroll Utførende	
Sign. TOAN	Kontroll TOAN	Godkjent TOAN	Sign.	Kontroll
Tittel 101.05.007		Skjema nr. 14323_343_XX_A_200_63_515		
Skjemahefte:				