




FASADE MOT NORD

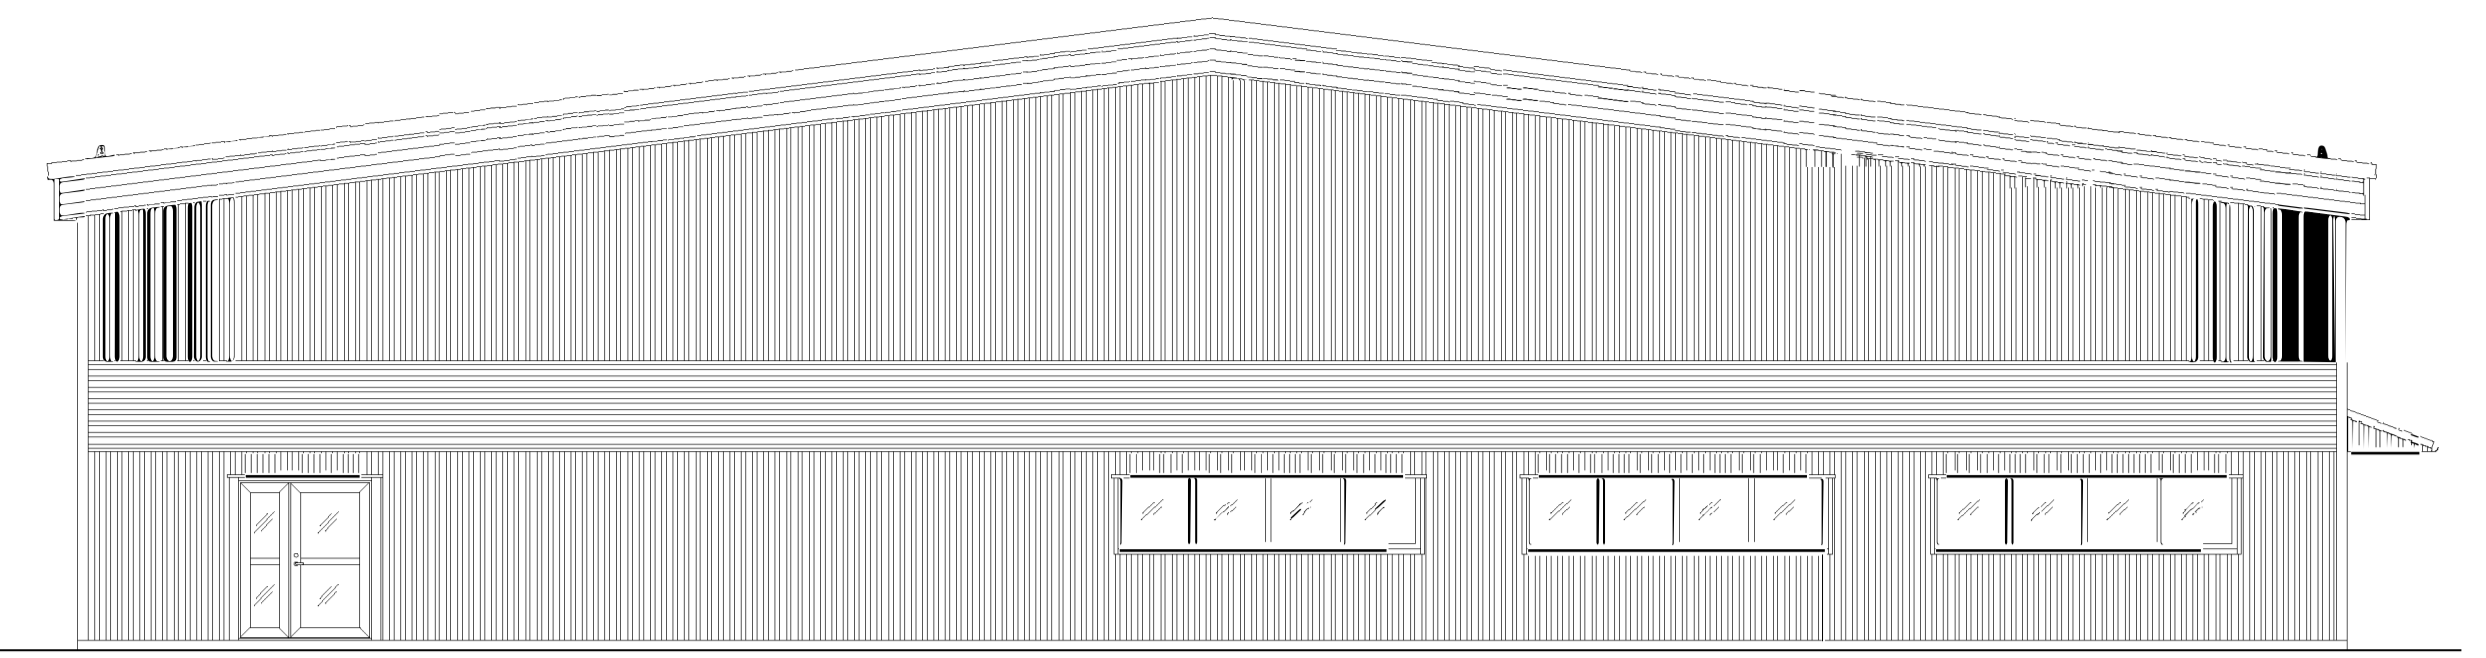



FASADE MOT ØST

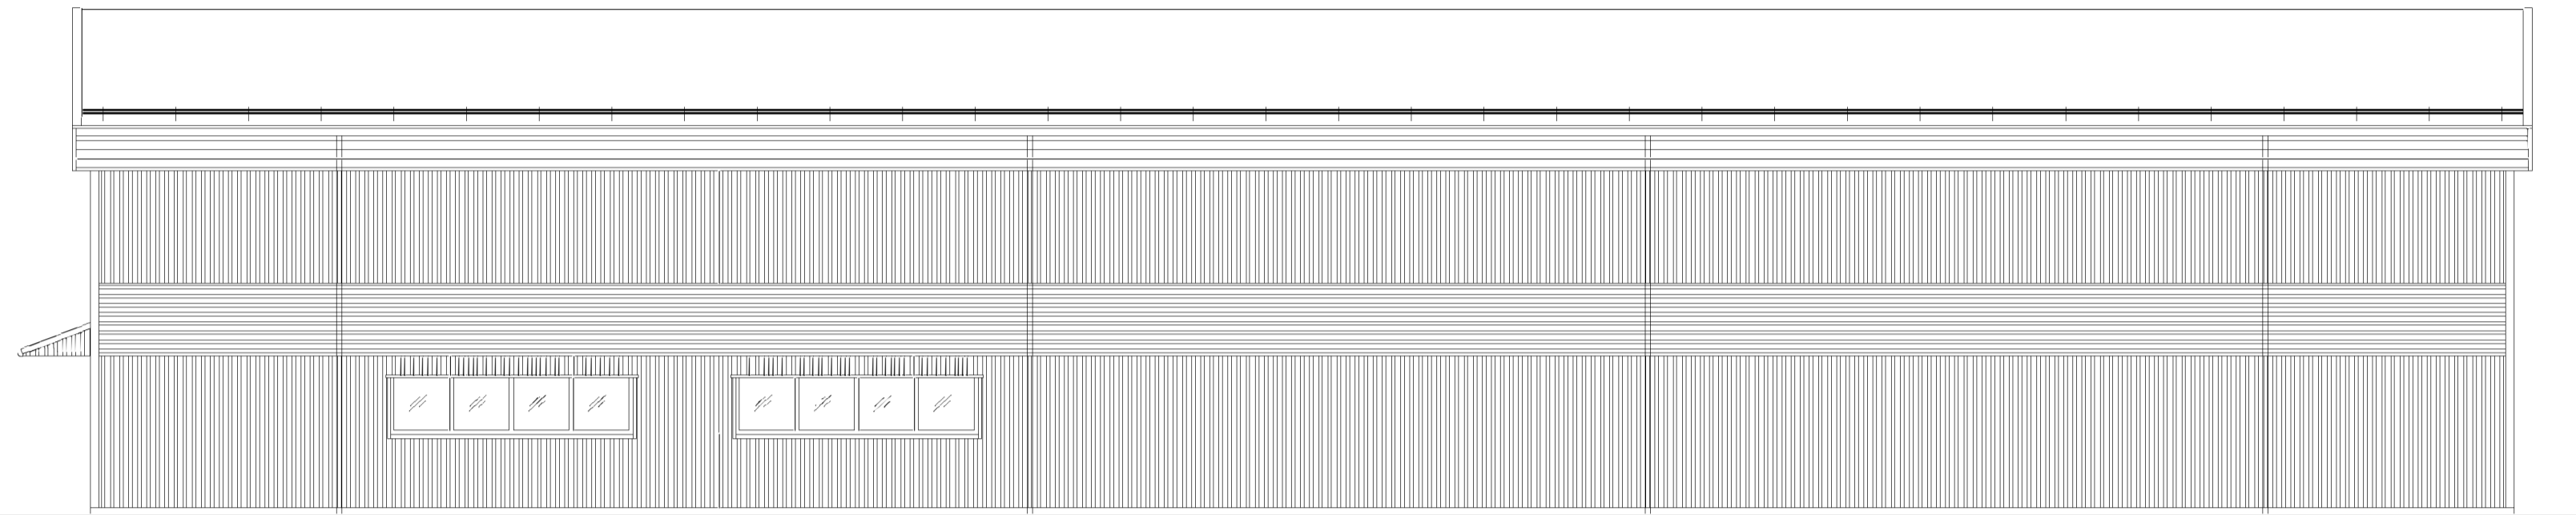


FASADE MOT SØR

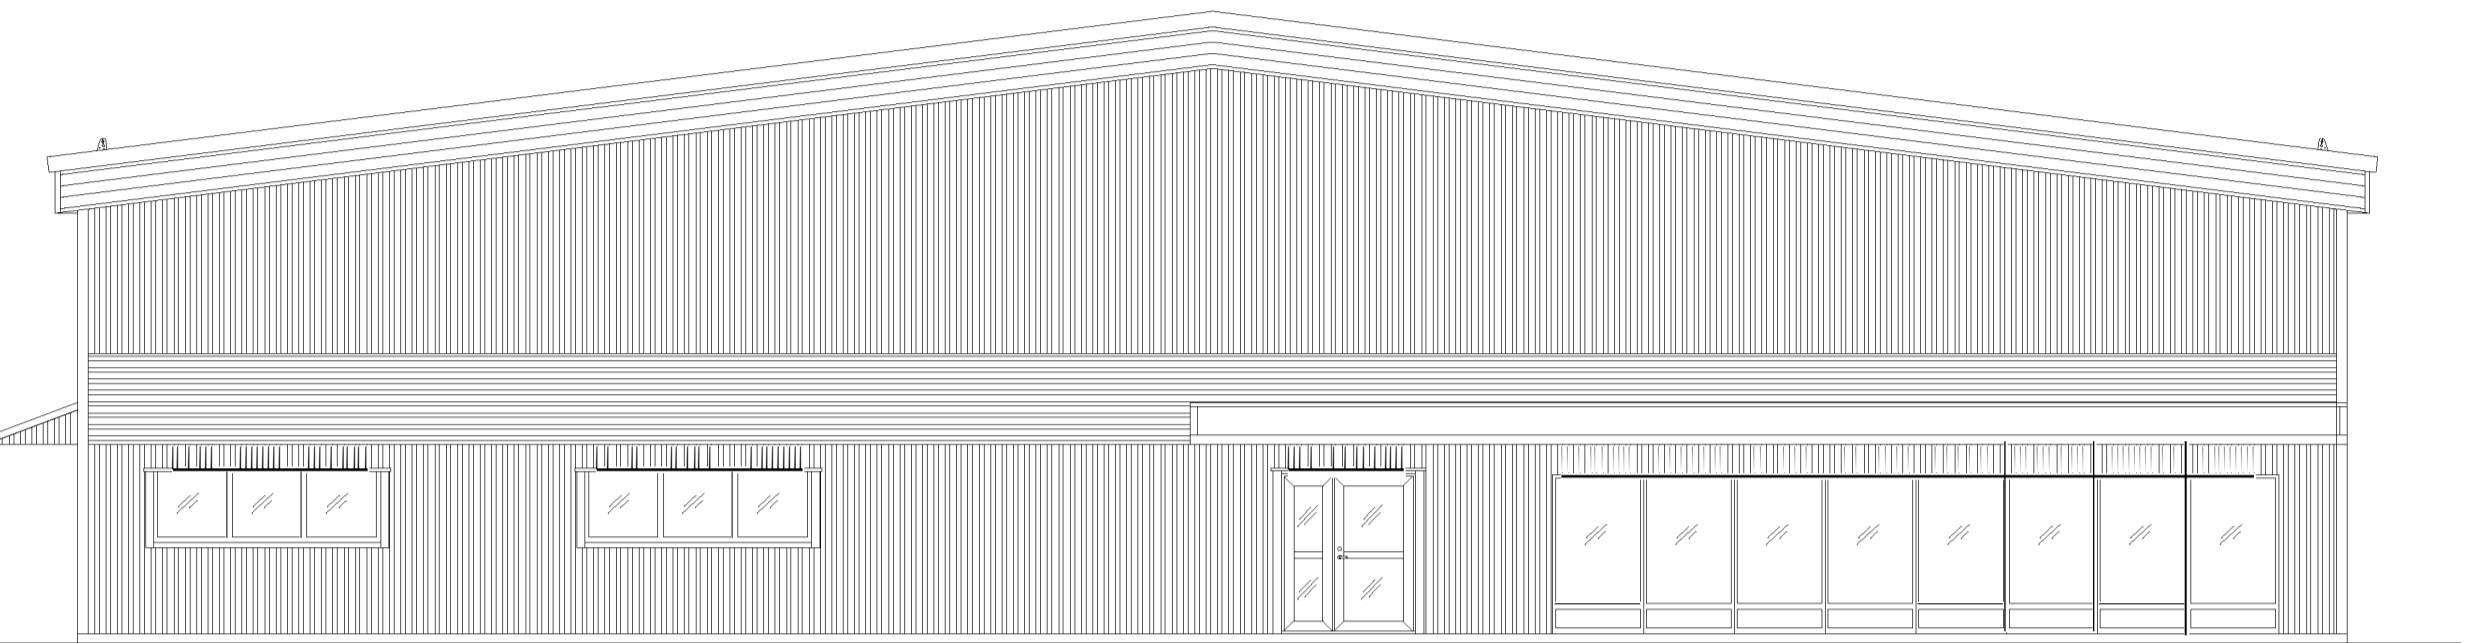

FASADE MOT VEST

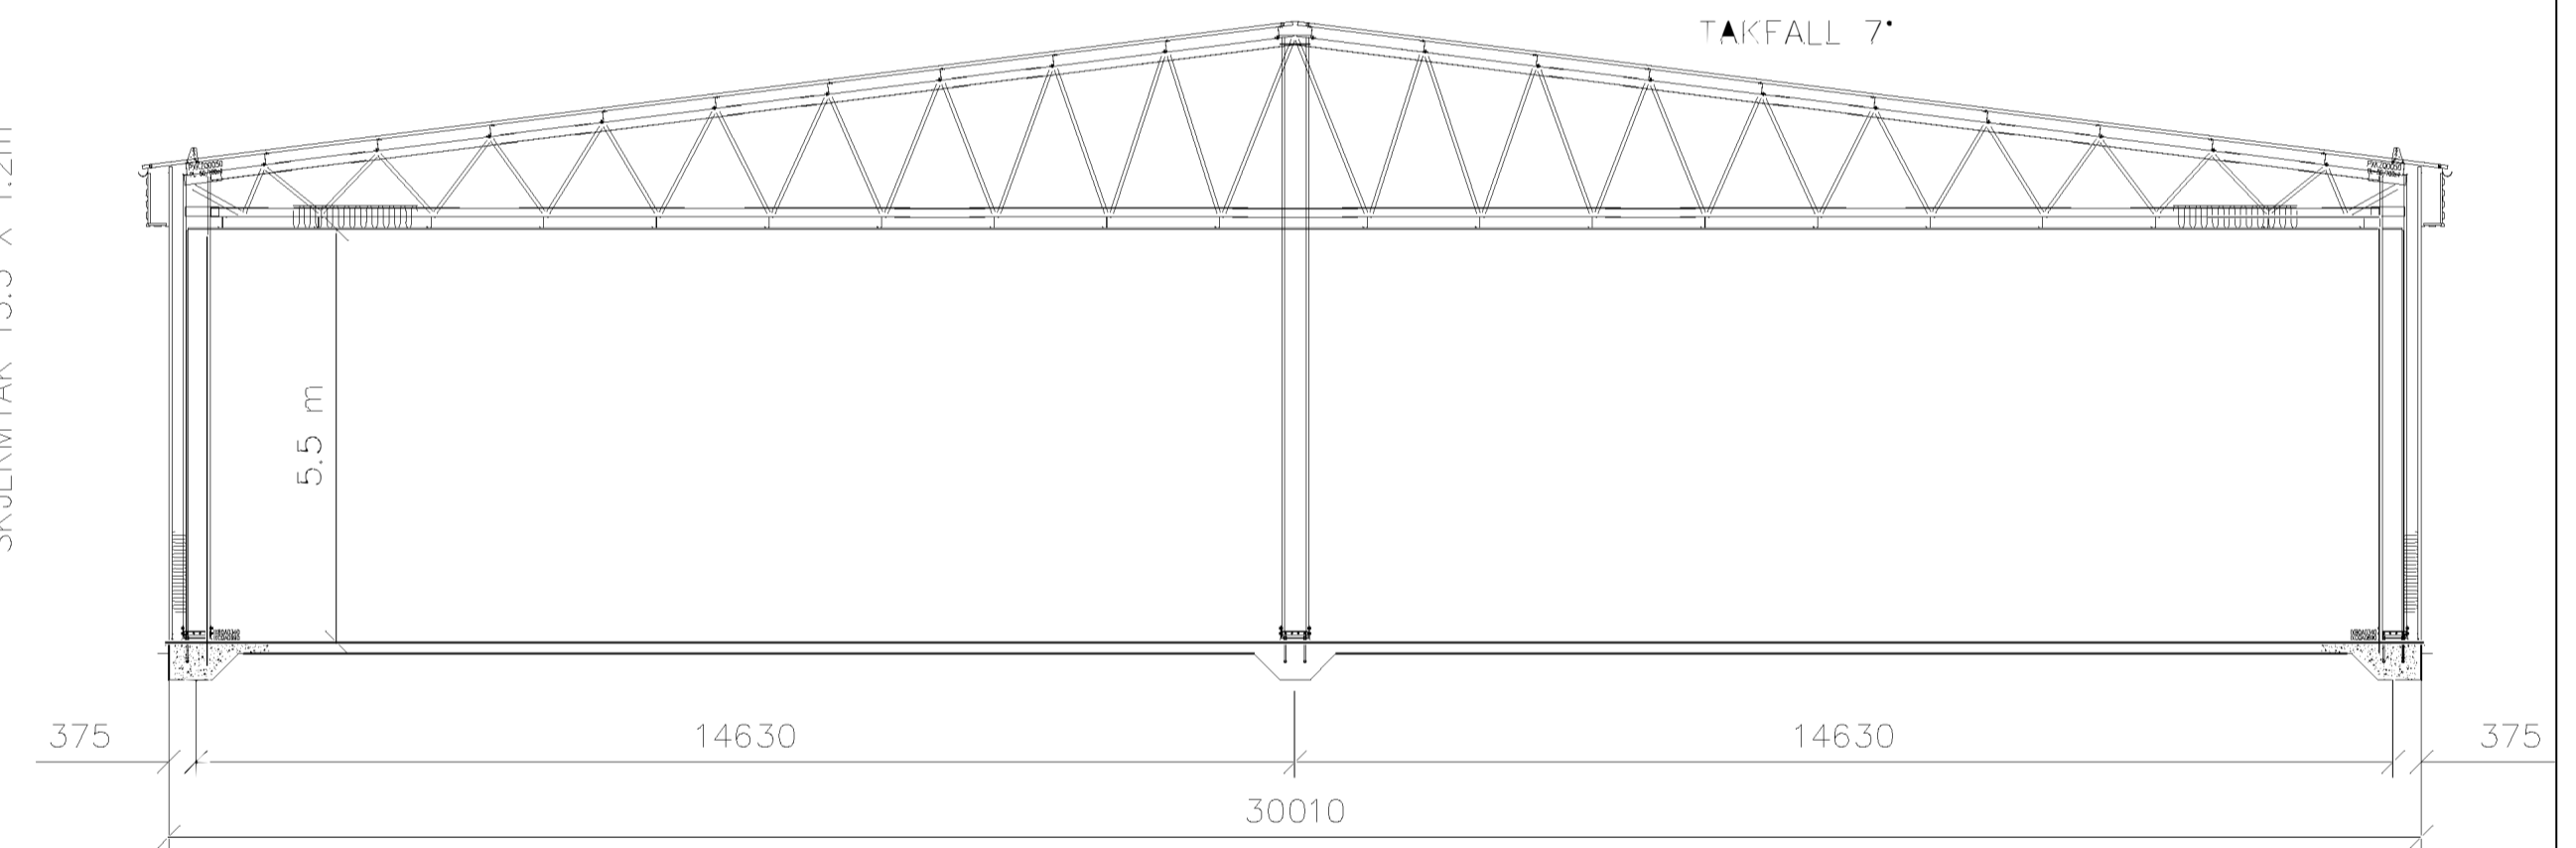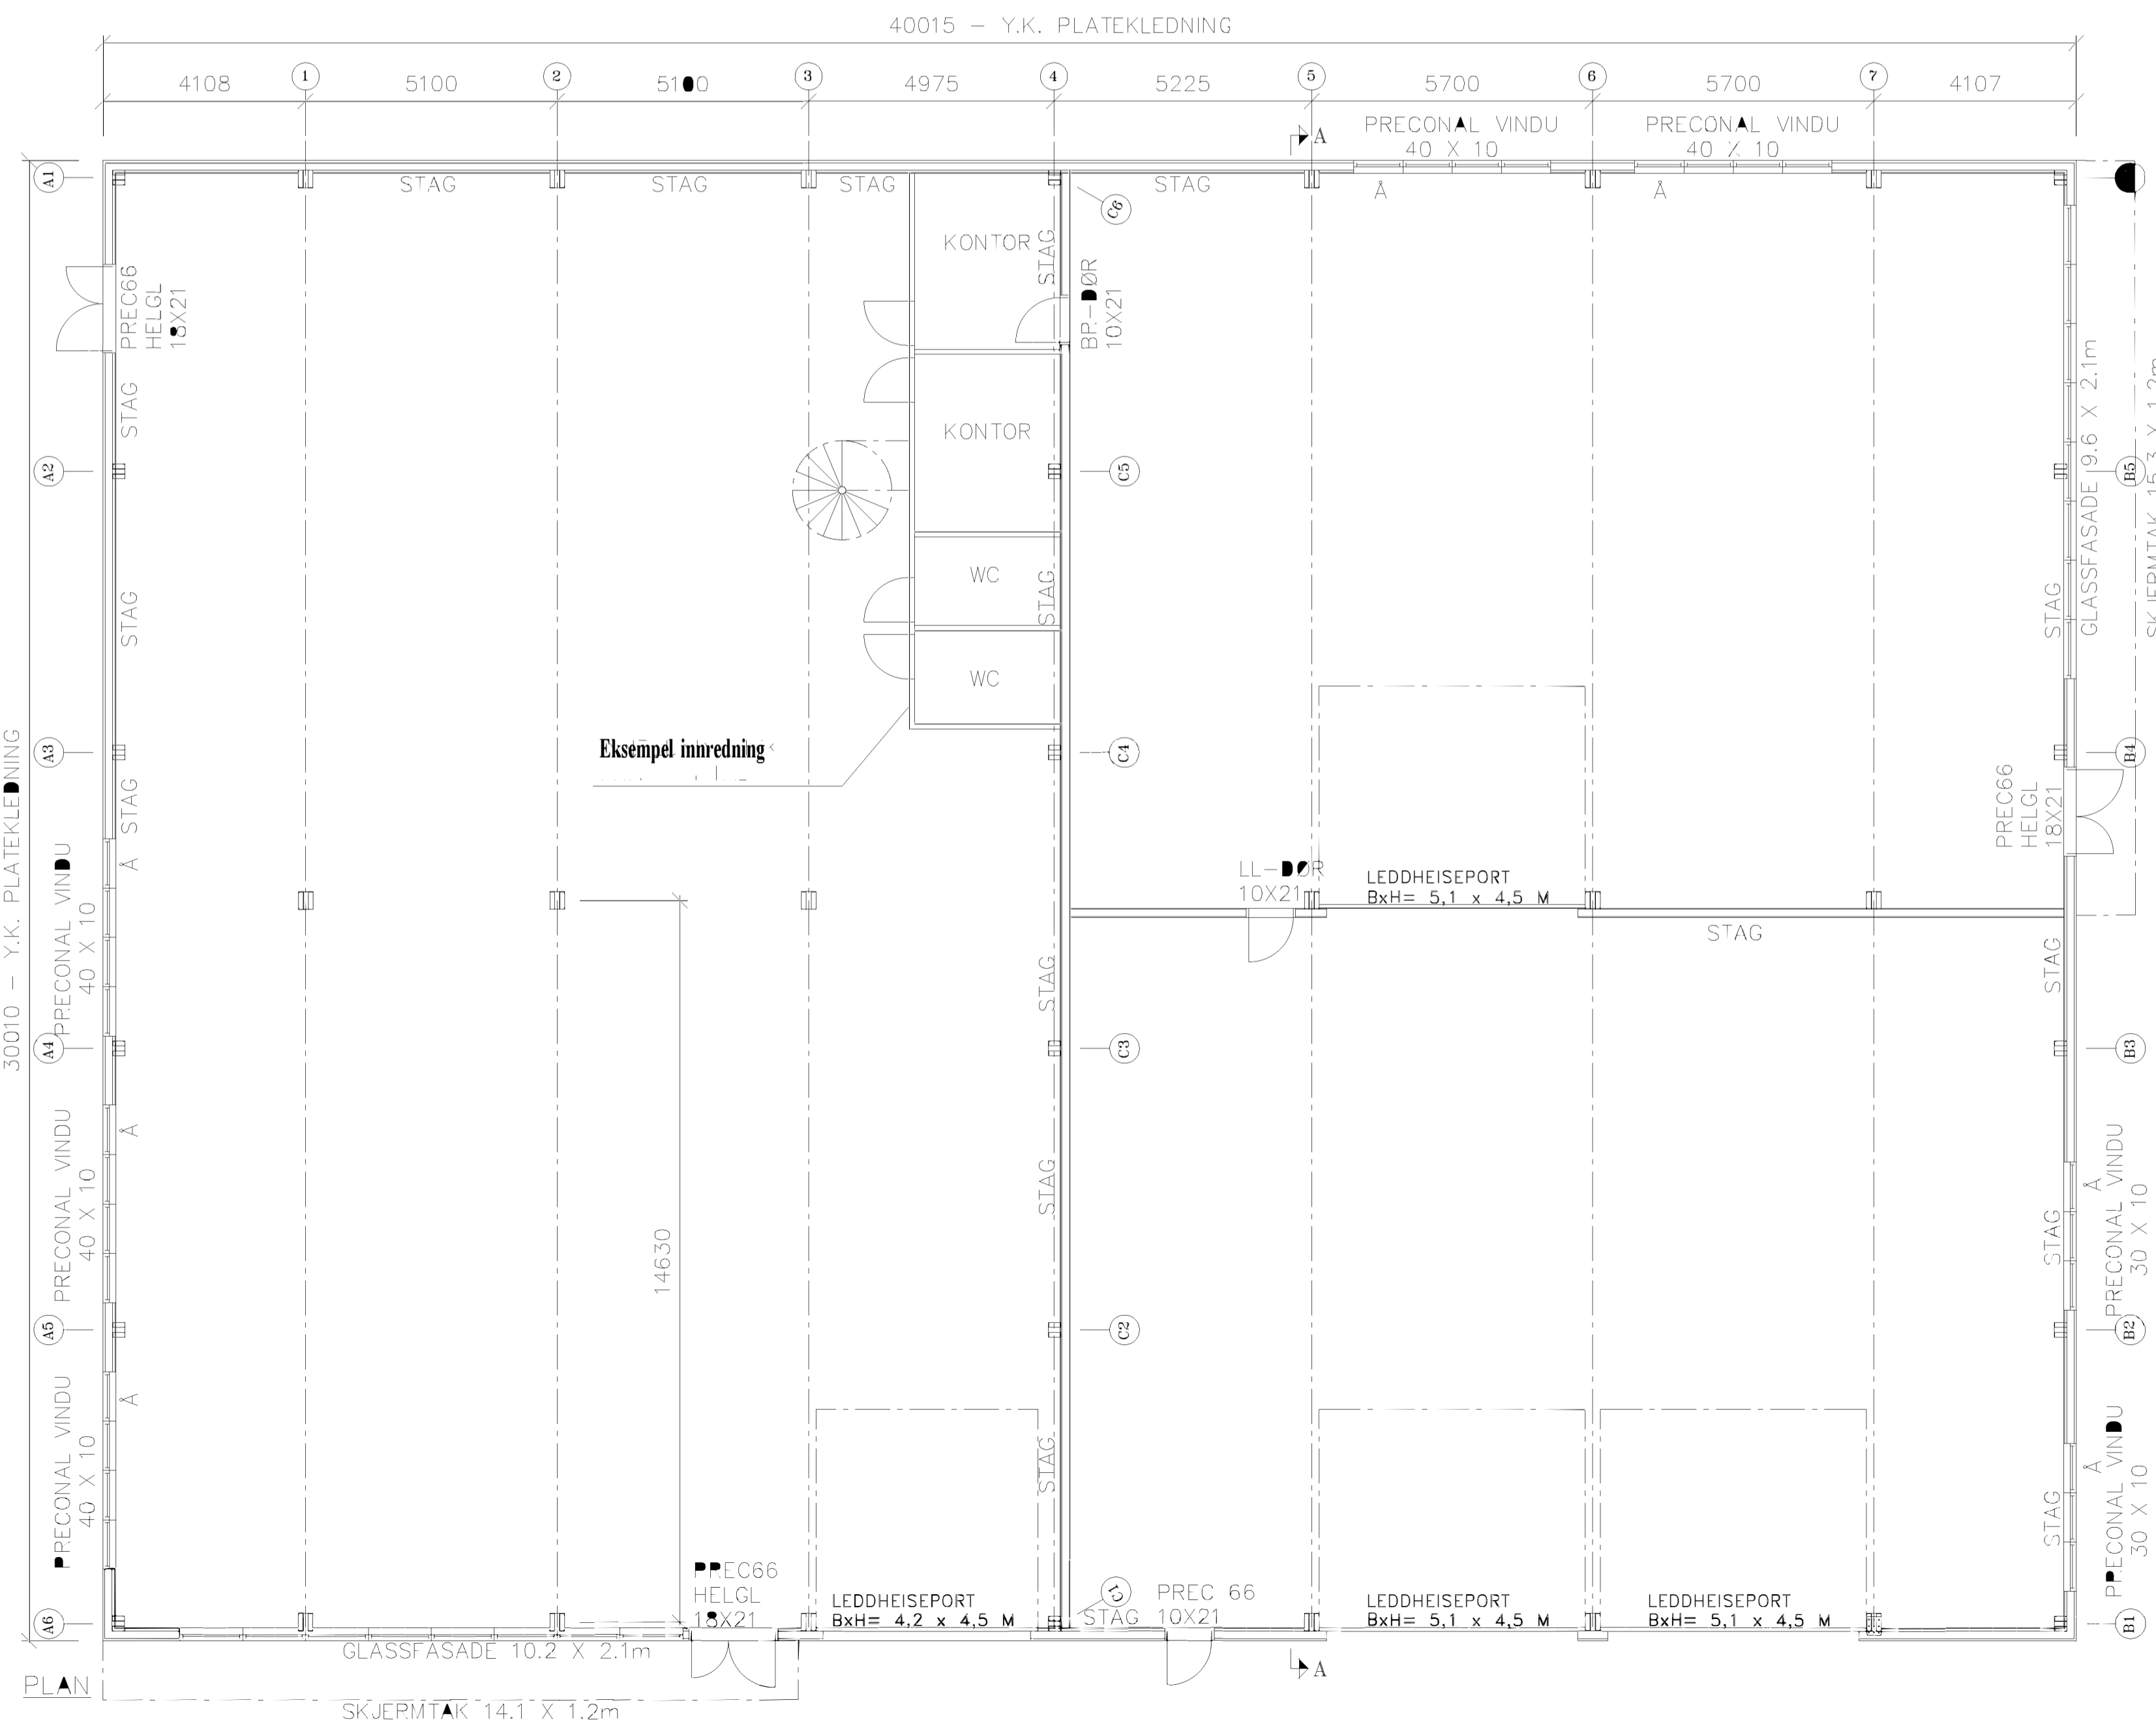

SEKSIJON A-A

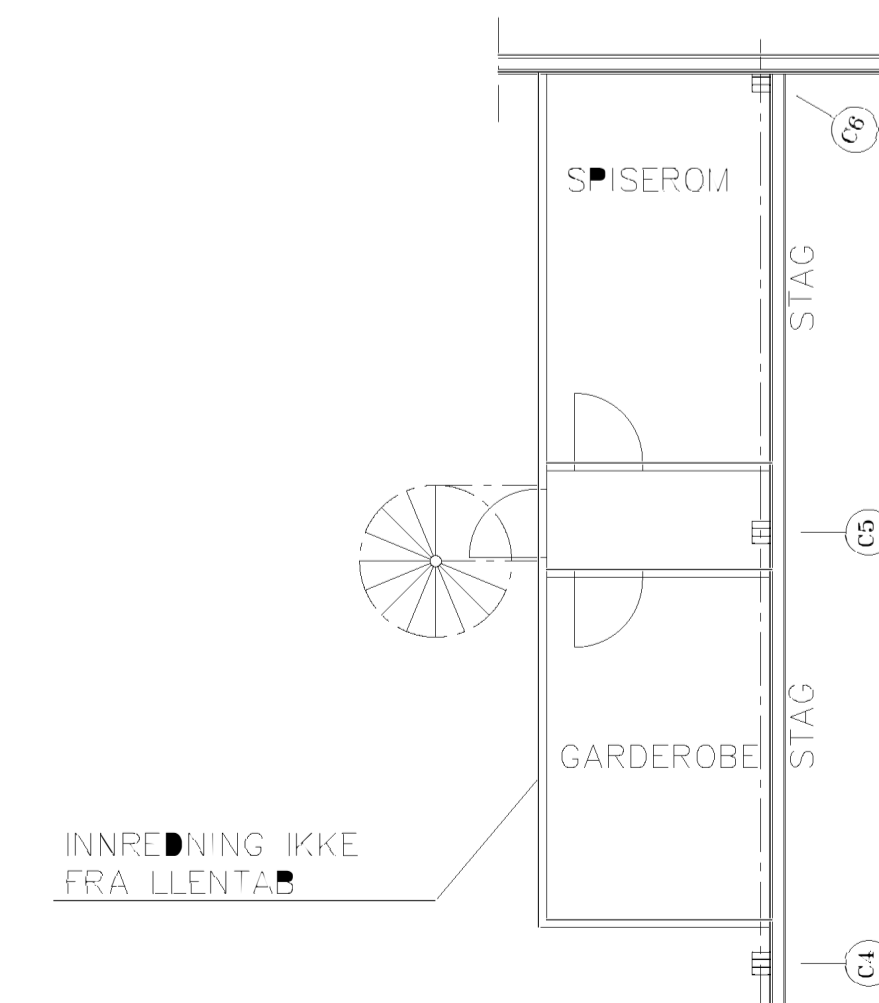

PLAN 2.ETG